


Bebauungsplan Nr. 470

- Geh- und Radweg Bruck-Frauenaurach -

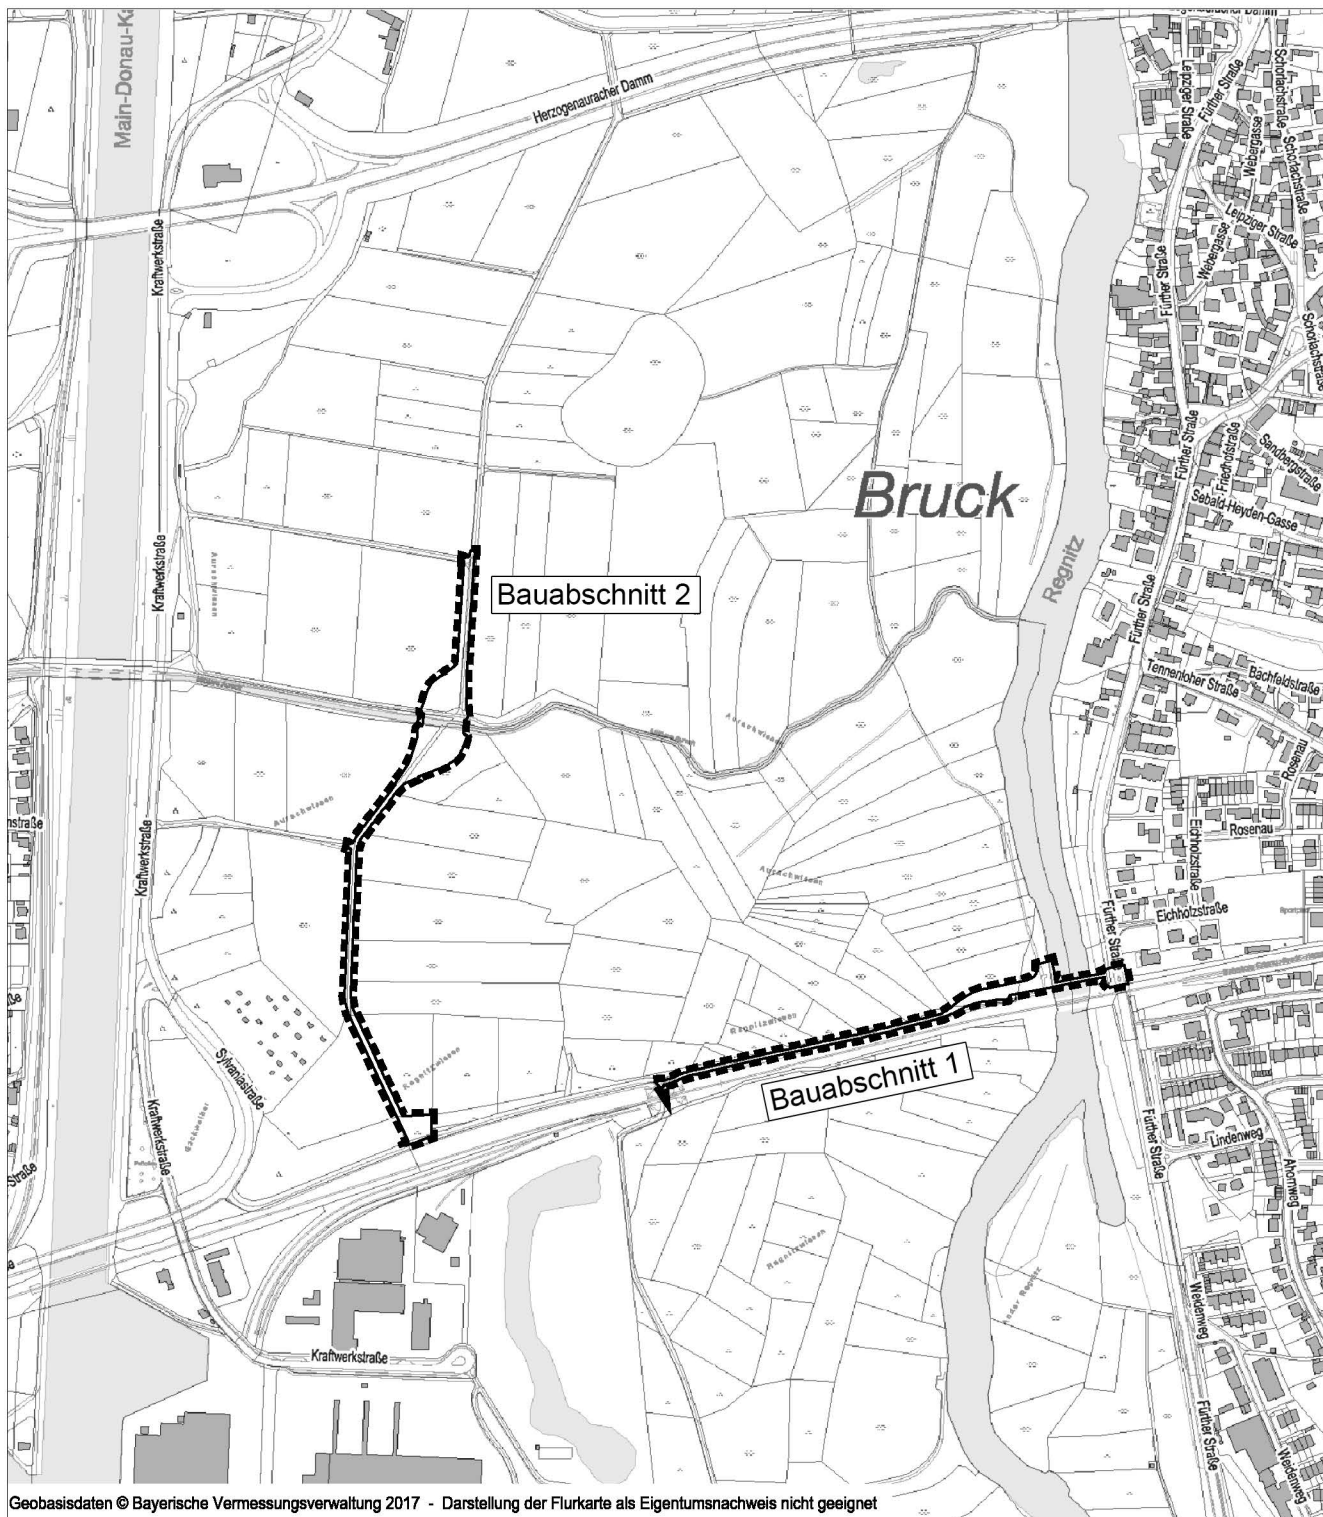

Geobasisdaten © Bayerische Vermessungsverwaltung 2017 - Darstellung der Flurkarte als Eigentumsnachweis nicht geeignet



Grenze des räumlichen Geltungsbereichs