


Gemeinde Heßdorf Vorentwurf der Gesamtfortschreibung des Flächennutzungs- und Landschaftsplans

Anlage 2
Stadt Erlangen

- Auszug -

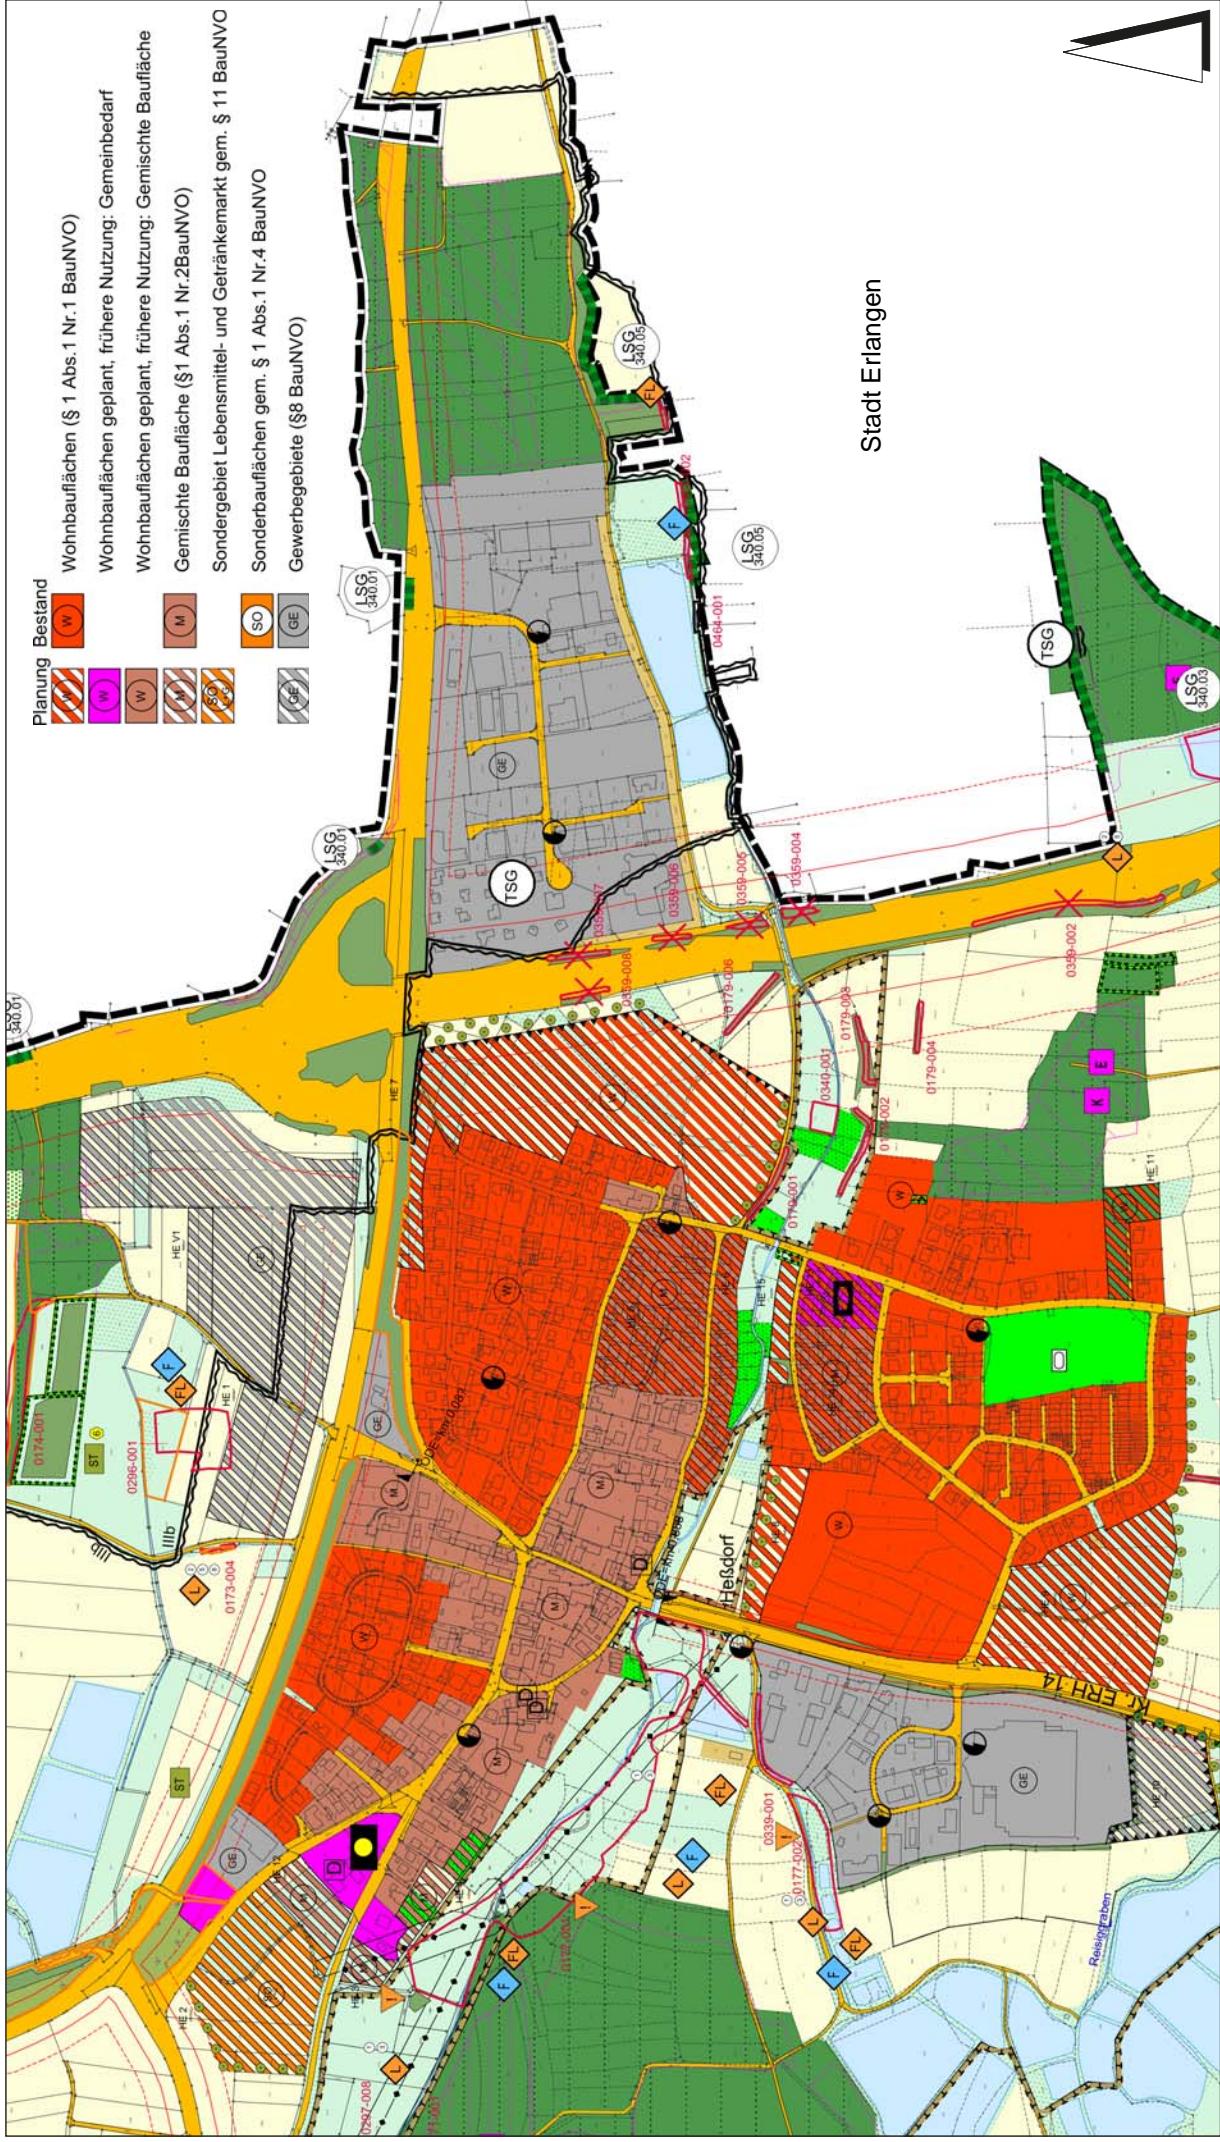

Kartengrundlage: Fortschreibung des Flächennutzungs- und Landschaftsplans Heßdorf / Vorentwurf 19.12.2017