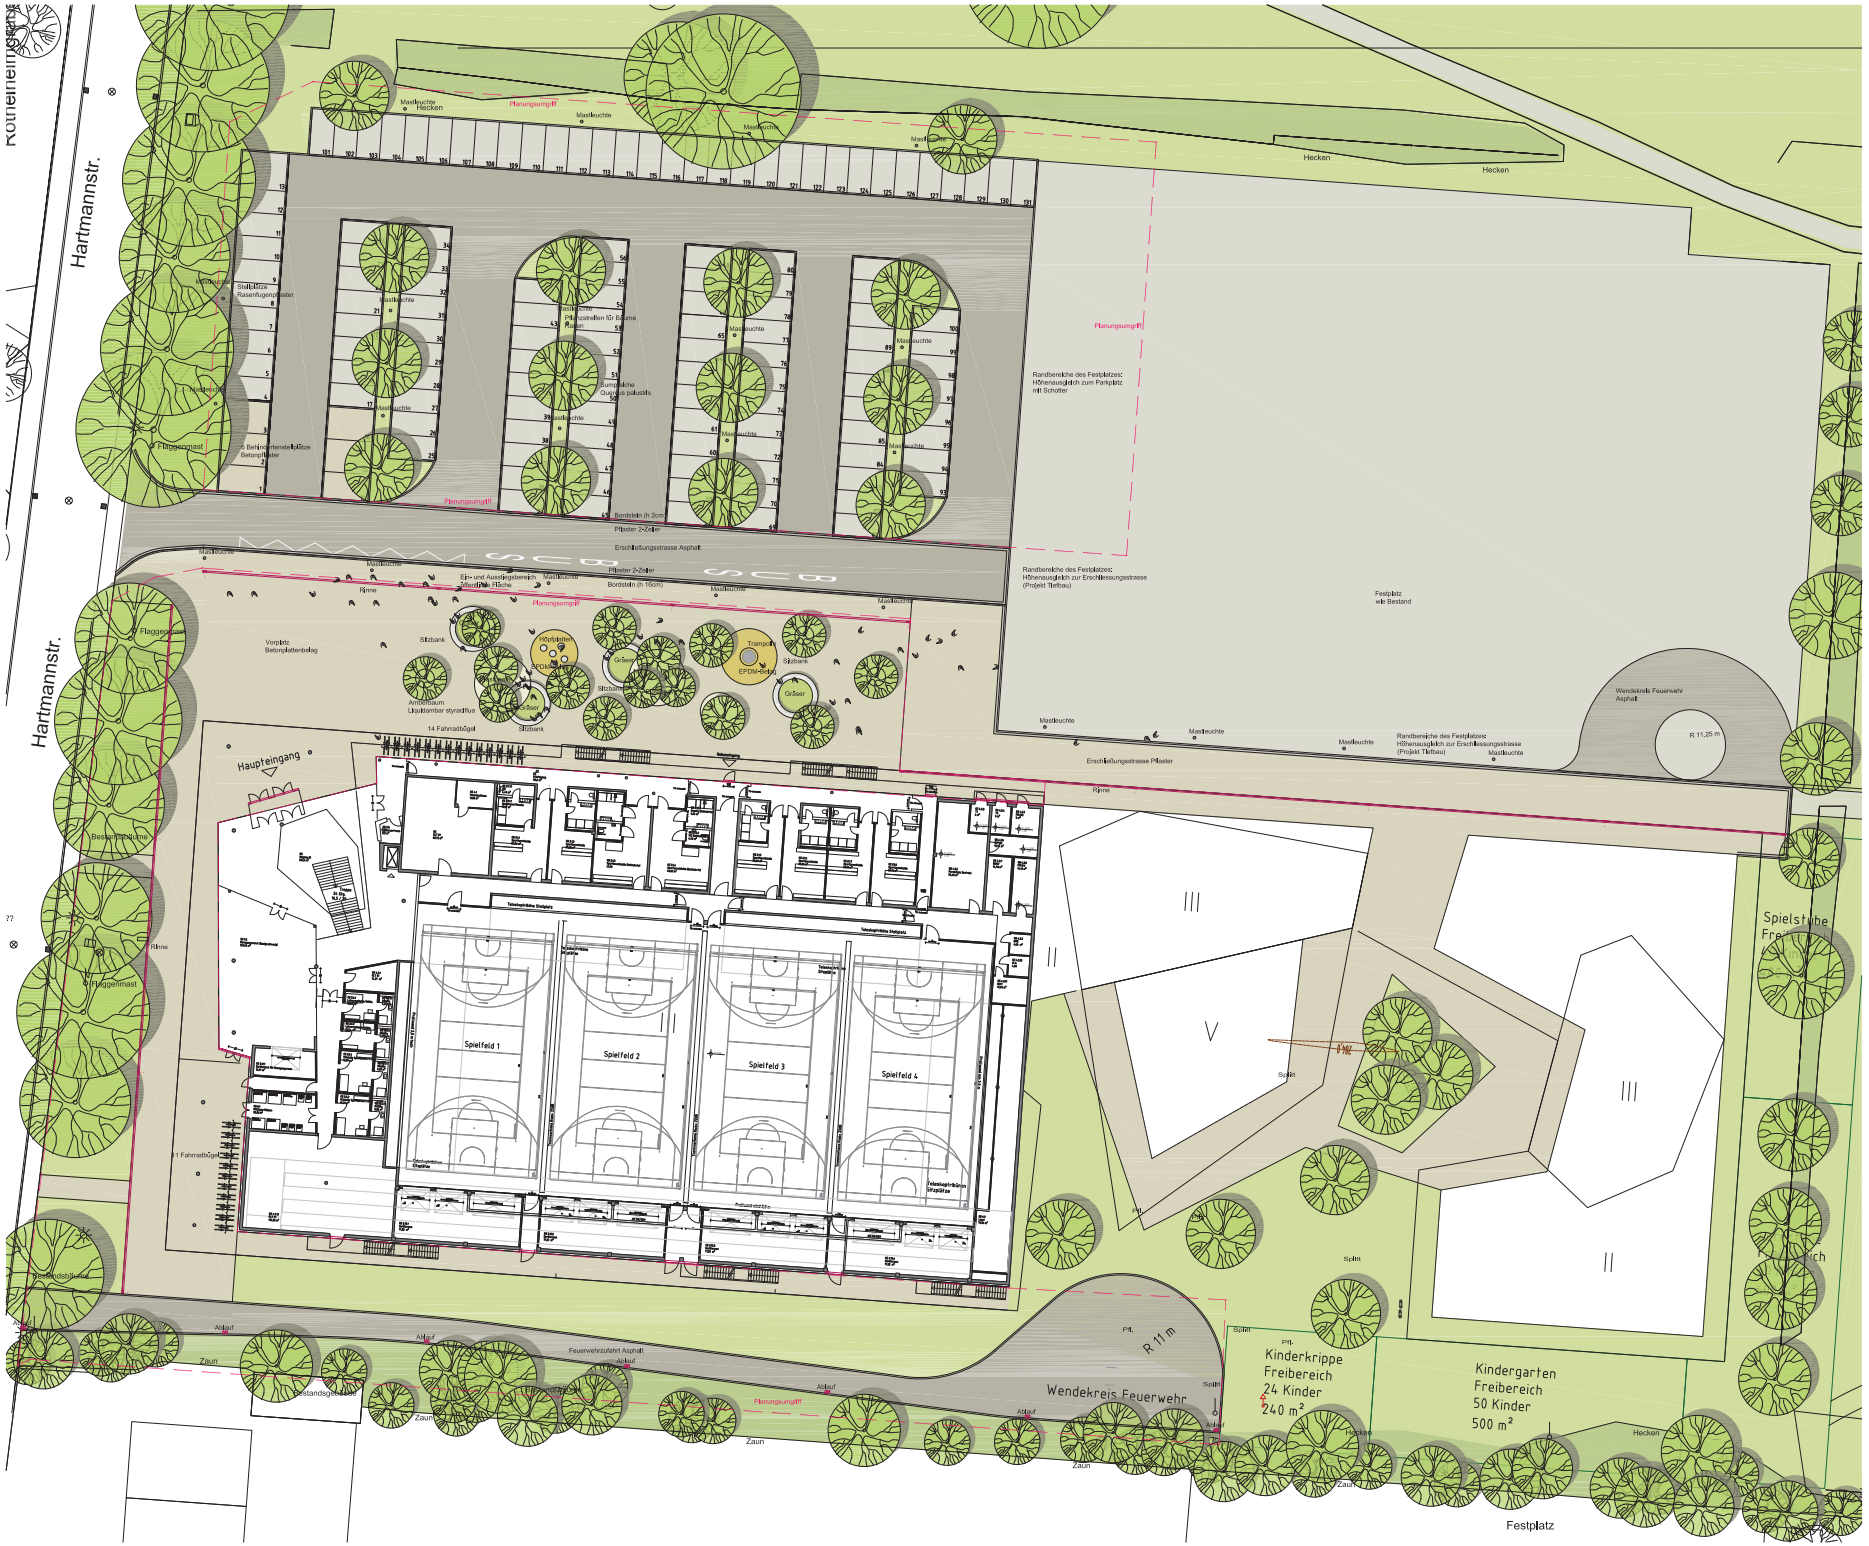

Planverteilung

Datum	Index	Bauherr / Gesamtleitung	Fachgesamtleitung	Tragwerksplanung	Technik	Bauphysik	Brandschutz													Außenanlagen	Freiraumplanung	Bearb.
27.03.2018	VE00	x	x	x	x	x														x		ap
13.03.2018	VE00	x	x	x	x	x														x		ap

Datum	Index	Änderung	Bearb.
27.03.2018	VE00	Abgabe Vorentwurf	ap
13.03.2018	VE00	Plan erstellt	ap

Die Mantelnutzung der Änderungen entbindet den Empfänger nicht davon, den gesamten Planinhalt in eigeninitiativer Abstimmung zu prüfen und zu berücksichtigen.
Die Mantelnutzung der Änderungen hat nicht den Anspruch auf Vollständigkeit.

AUSSENANLAGEN	A	75	001	VE	00	200
Titel	Autor	Typ Bez.	Laufende Nr.	Phase	Index	Blatt

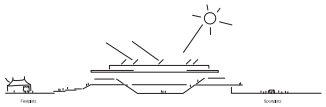

+/-0,00 = 284,38 ü NN

Bürger- Begegnungs- und Gesundheitszentrum Erlangen

Bauherr:	Stadt Erlangen Amt für Gebäudemanagement	Schuhstrasse 40 Tel. 09131 - 86 2991	91052 Erlangen
Architekt:	Behnisch Architekten	Blumenstraße 17 Tel. 089 - 898 30980	80331 München Fax 089 - 898 309829

Datum	Unterschrift	Datum	freigegeben / Unterschrift
gezeichnet		Planbezeichnung:	
gesehen		AUSSENANLAGEN VORENTWURF	
Maßstab 1:200			
Format A0			

SIEHE INDEX

INDEX