



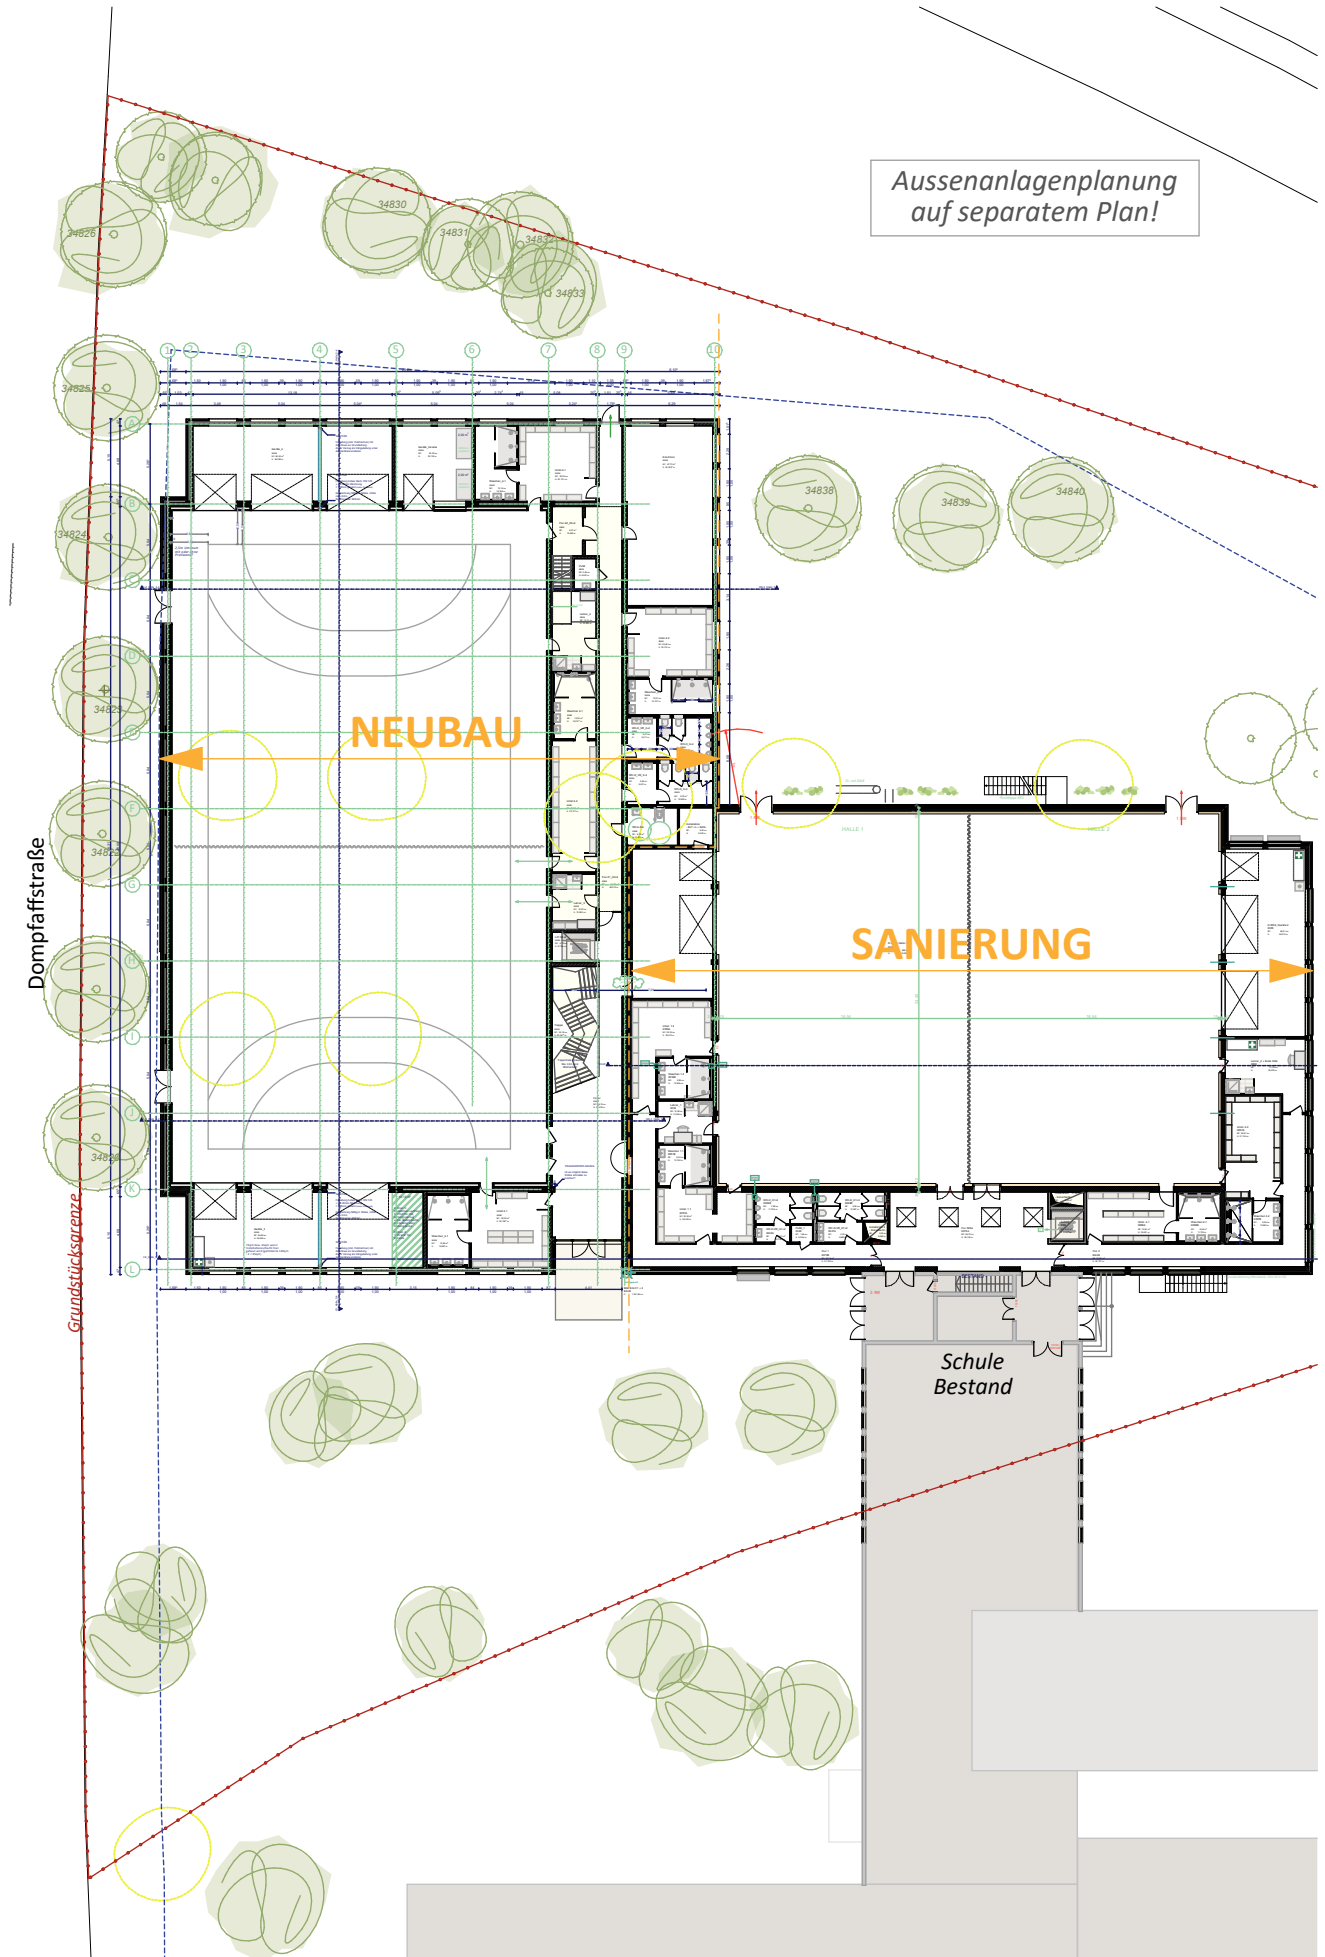

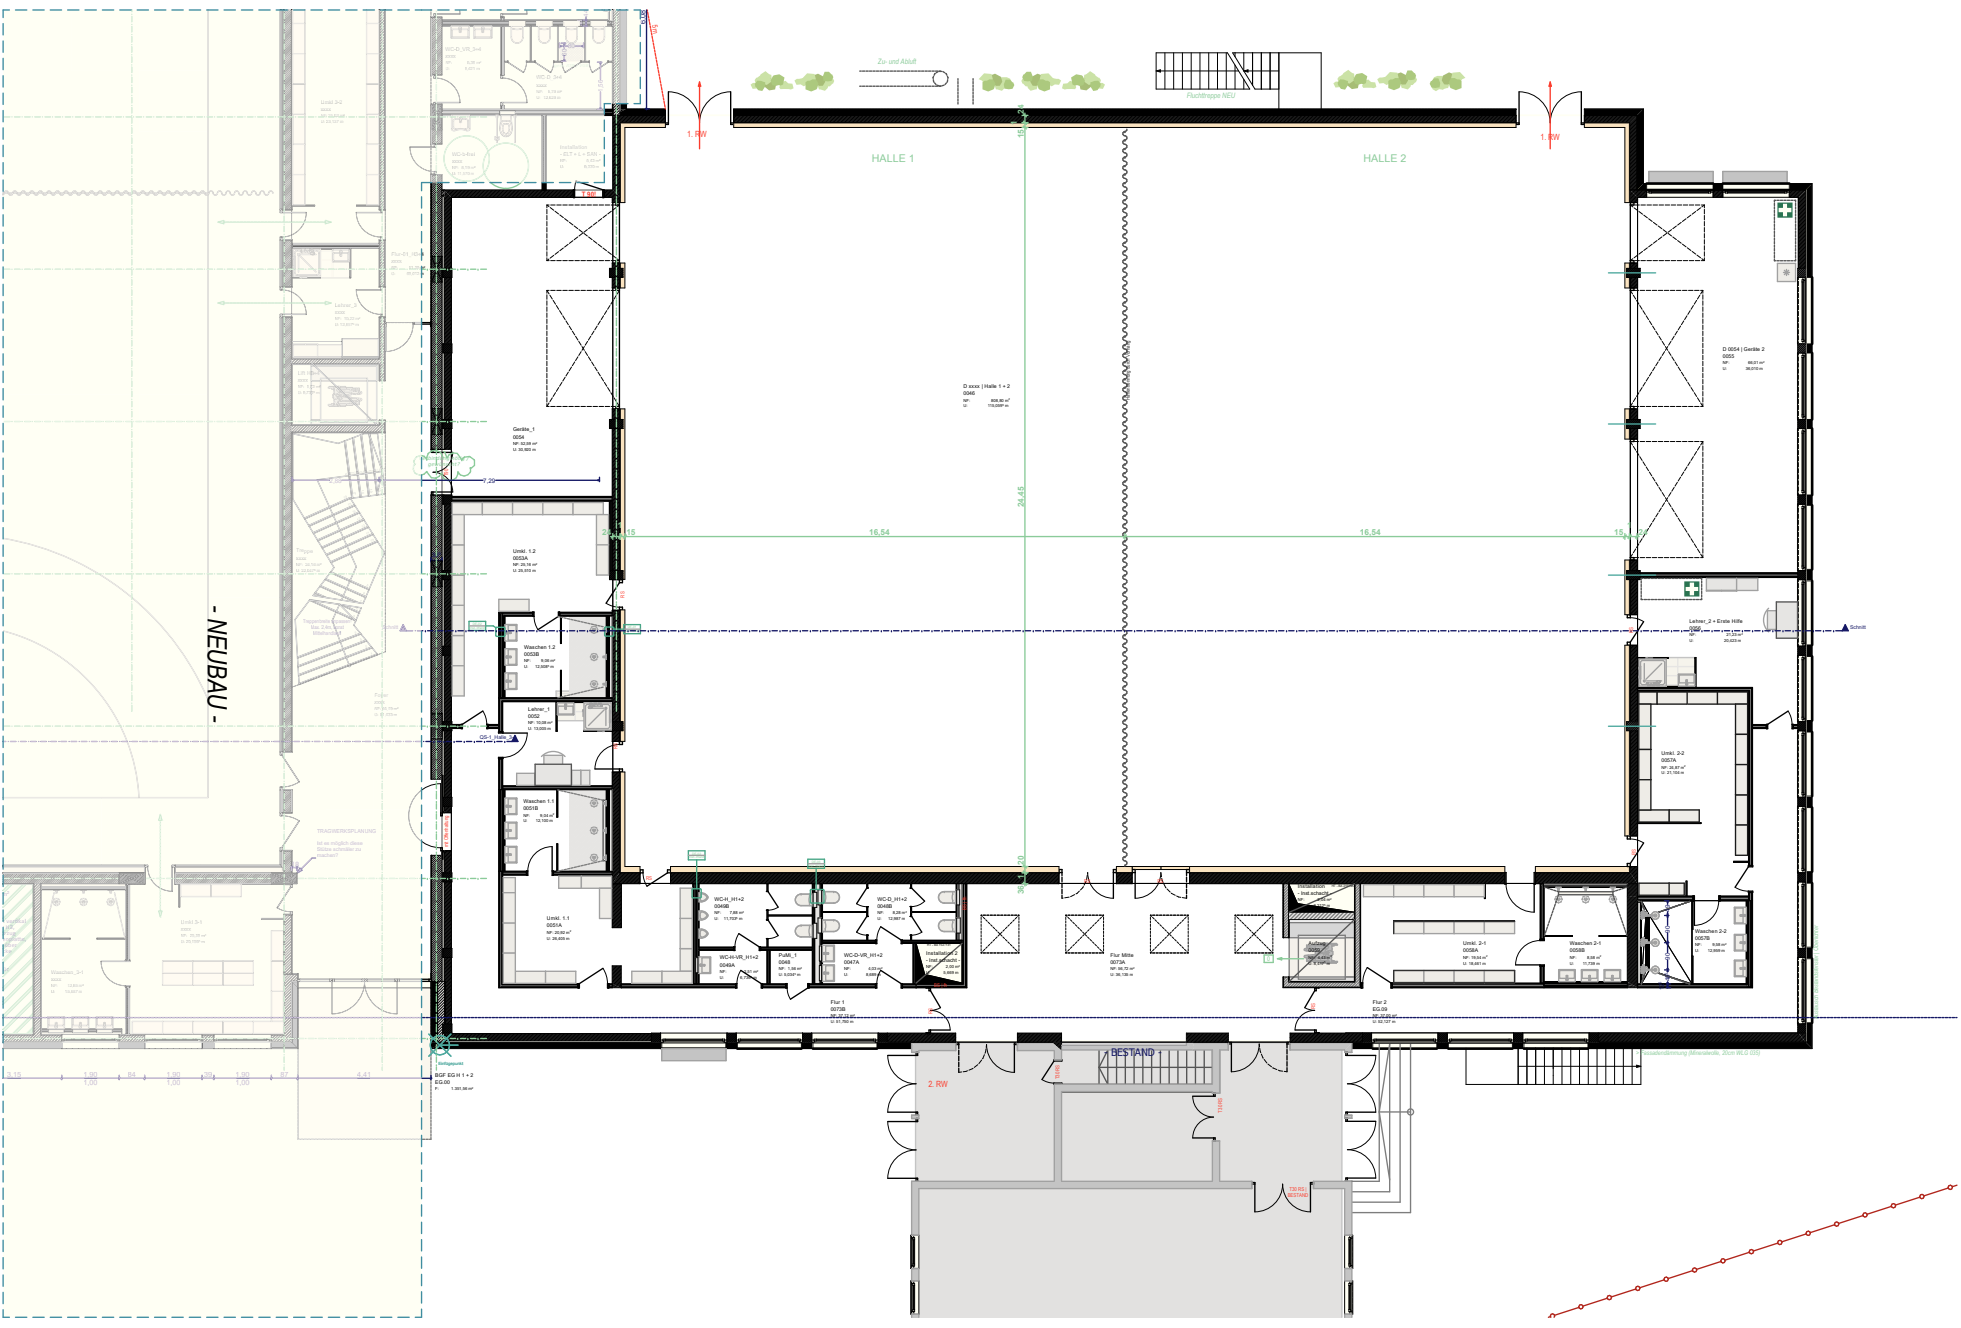





Architekturbüro Rainer Eis
Schulstrasse 1b | 91054 Erlangen
c.drechsler@rainer-eis.de

Albert-Schweitzer-Gymnasium

Sanierung 2-fach Halle und Anbau von 2 Halleneinheiten

Architekturbüro
Rainer Eisele

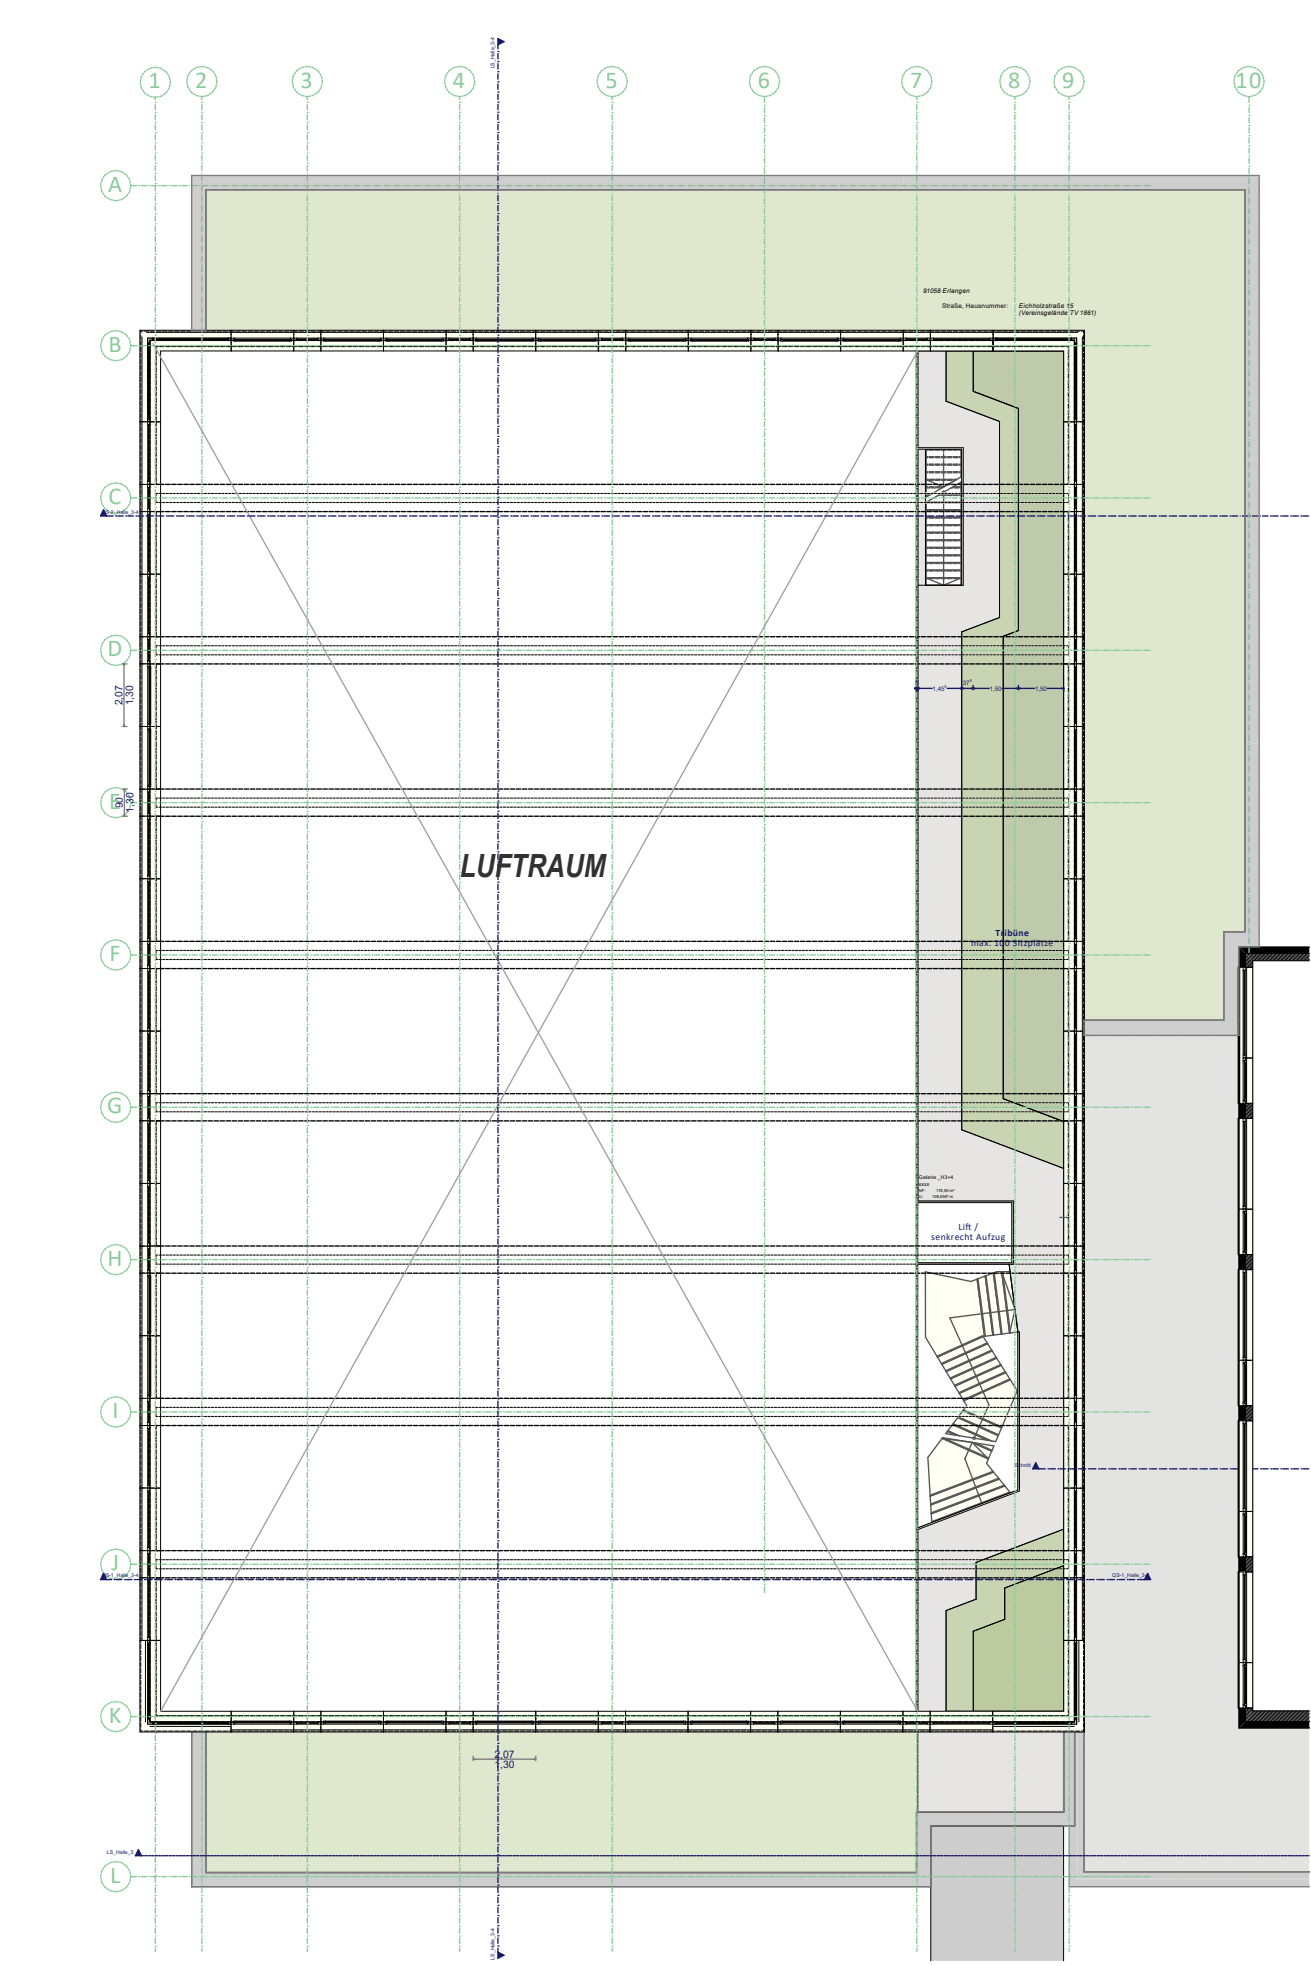


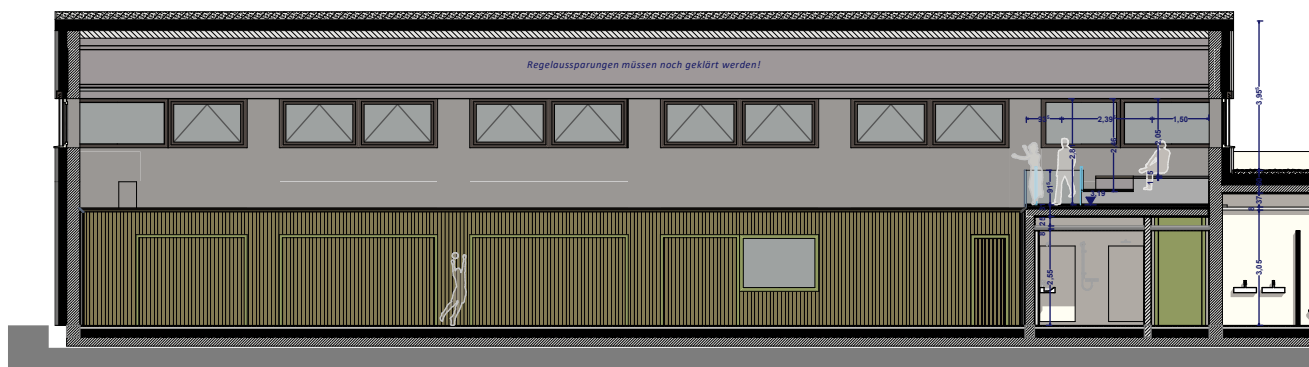

I-AN_H3-4


Innenansicht_O-W

1:200

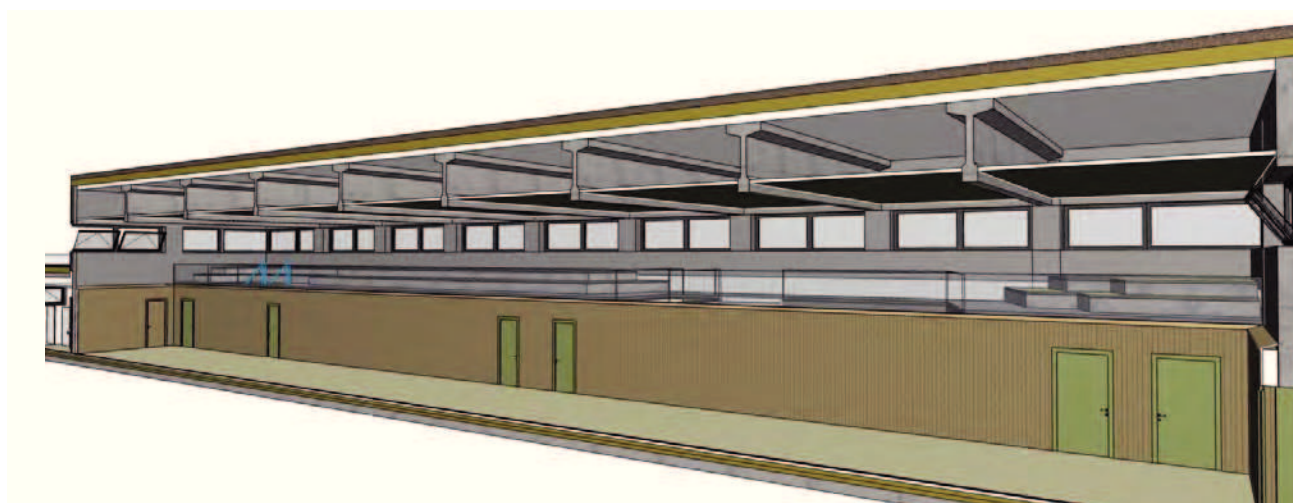

3D

Visu - Innen - Blick von Halle zur Galerie

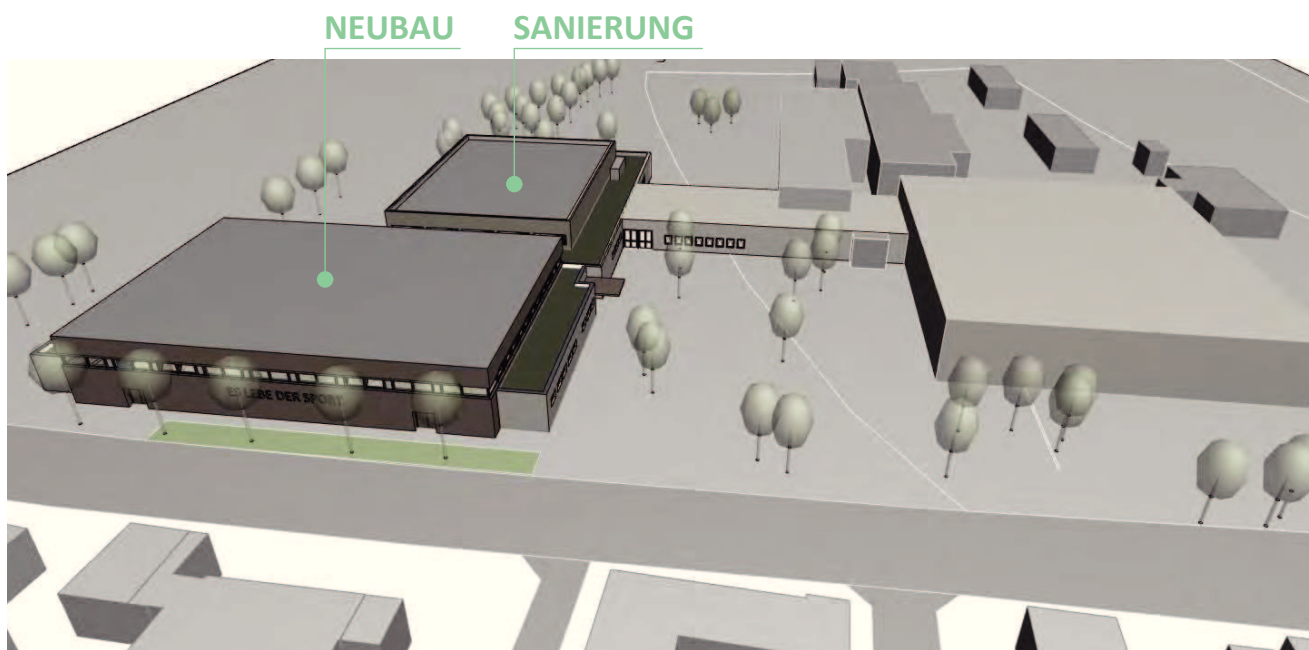

3D

Übersicht Schulzentrum