



① AUFRAGE
2018-2U-AU

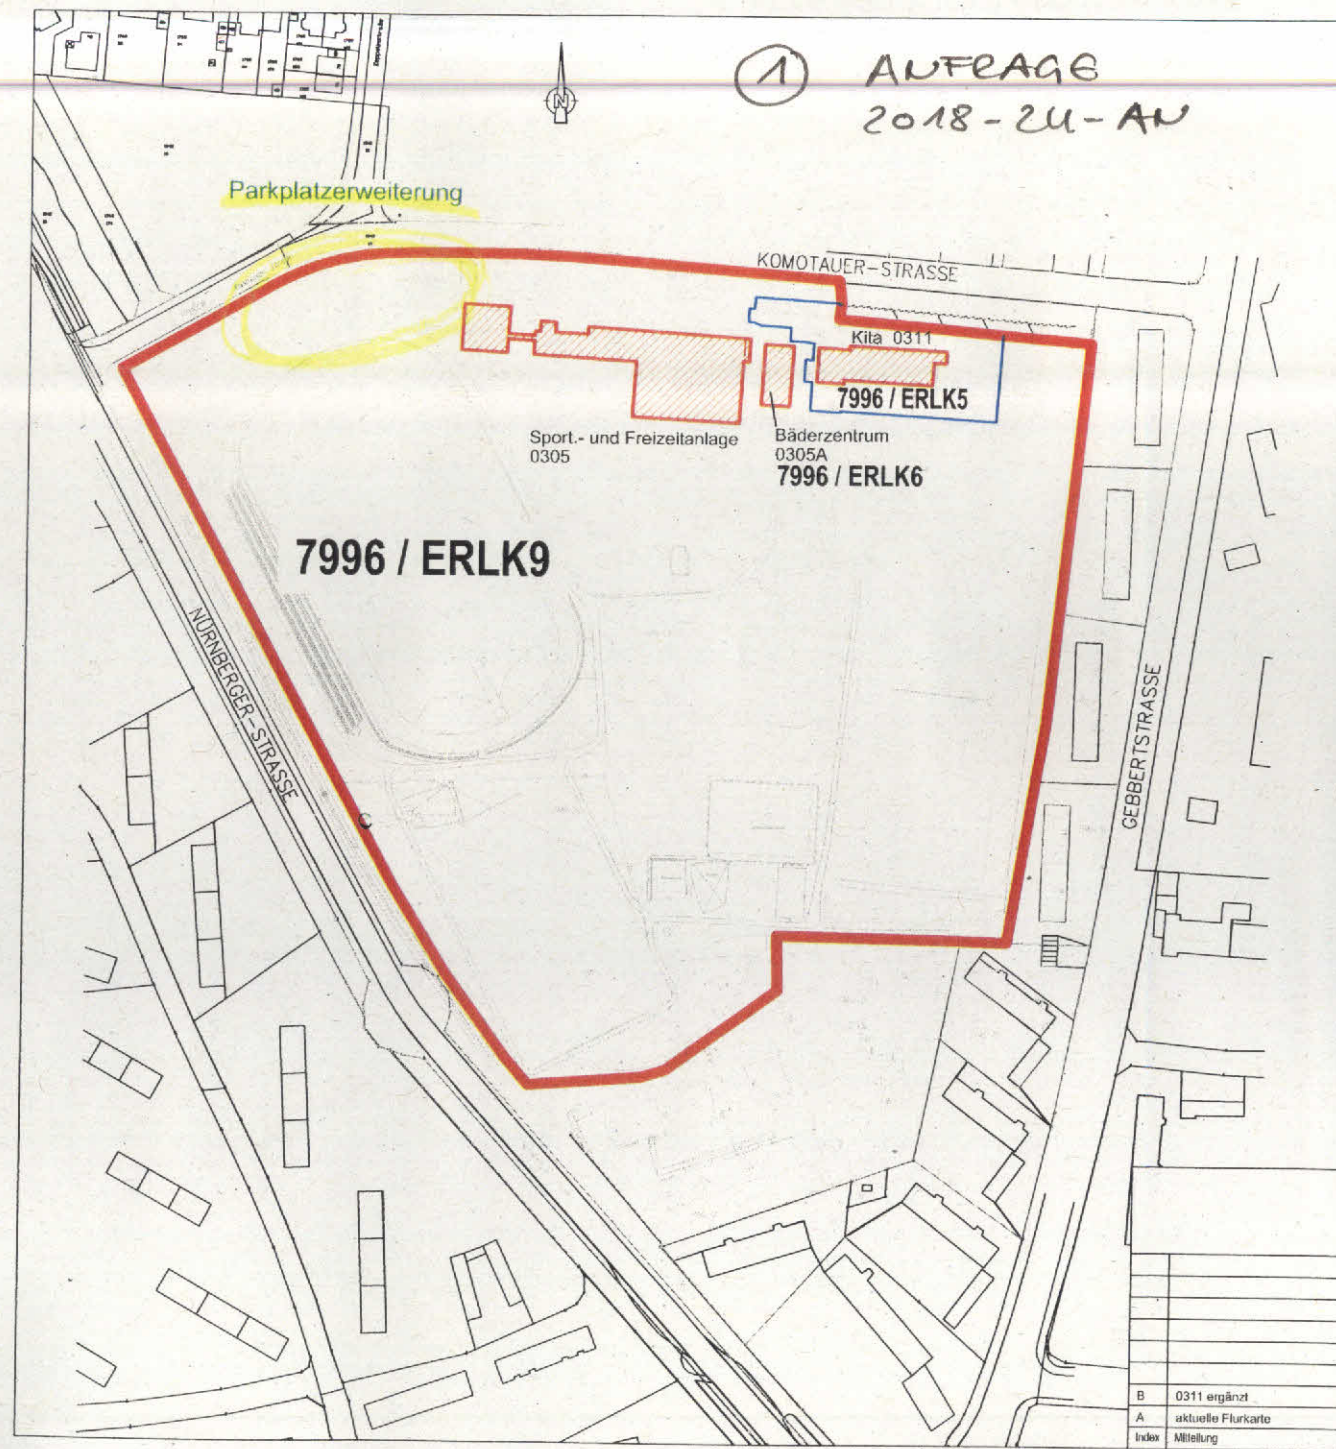

B	0311 ergänzt
A	aktuelle Flurkarte
Index	Mitteilung

Komotauer Straße

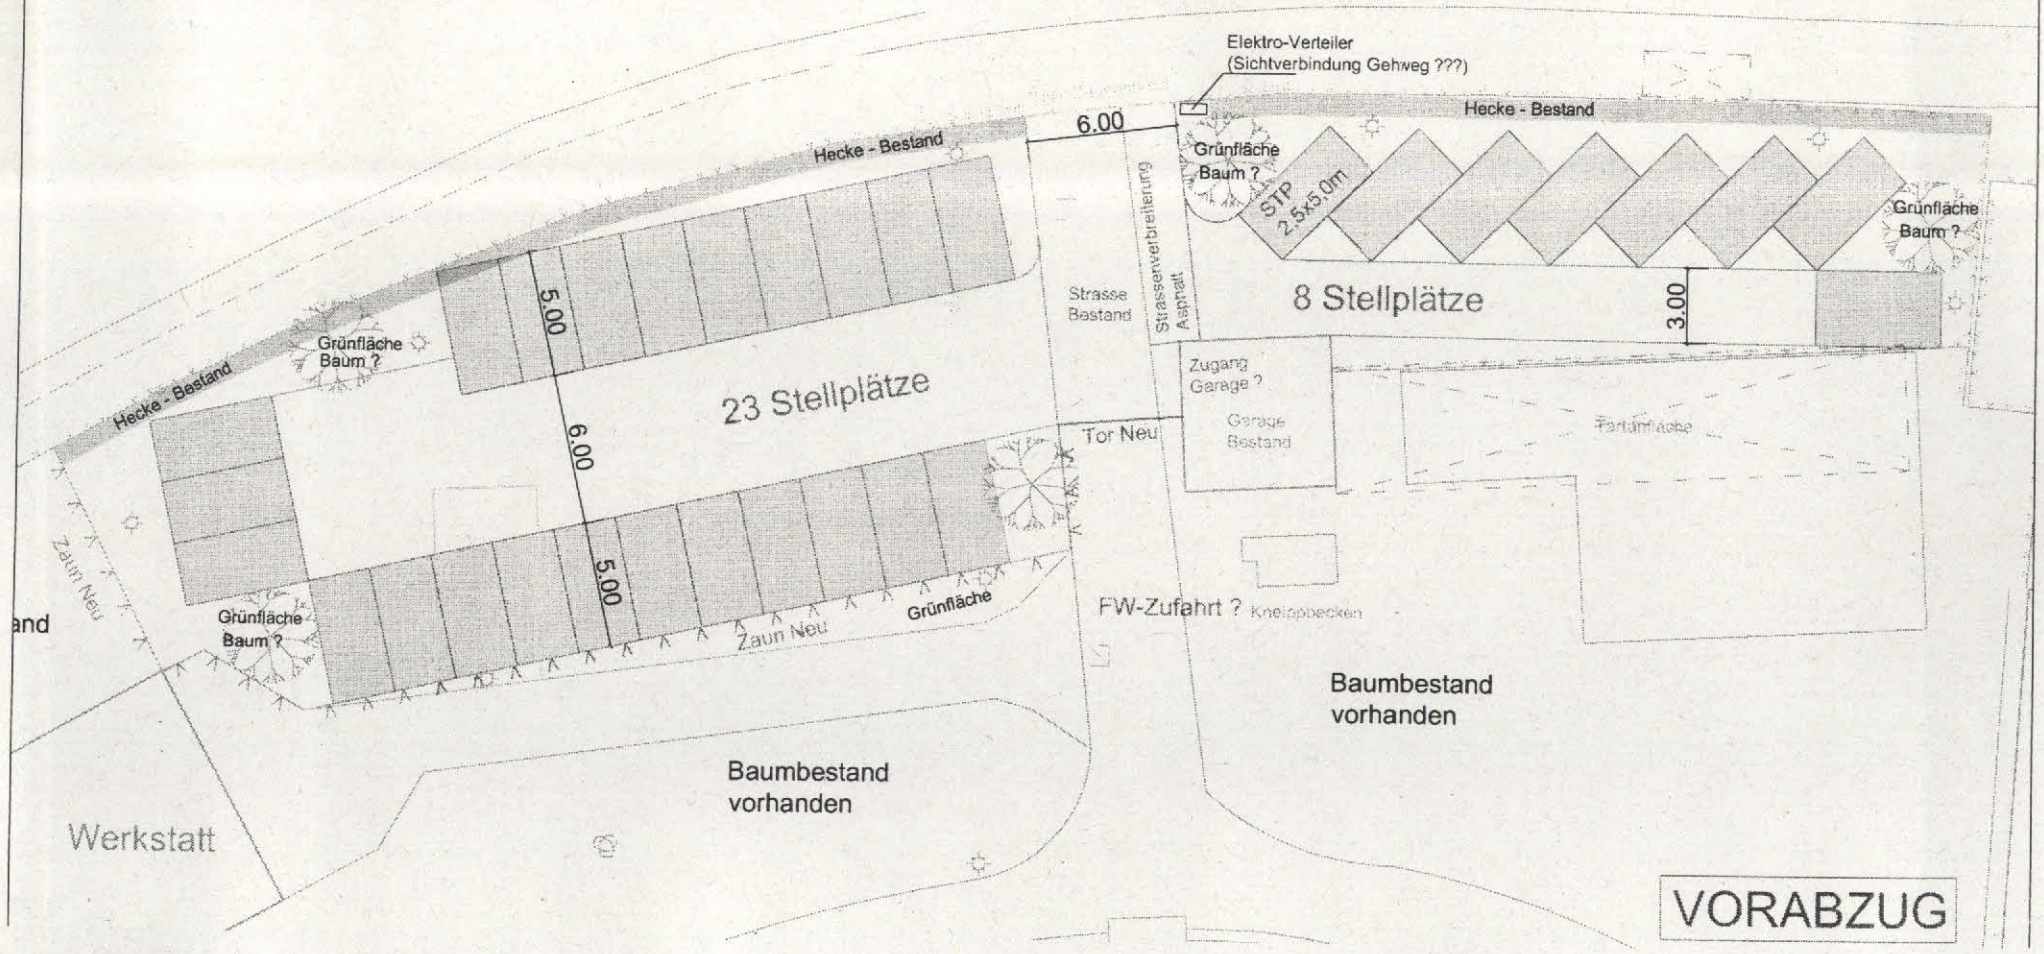

VORABZUG