


Lageplan mit Abgrenzung

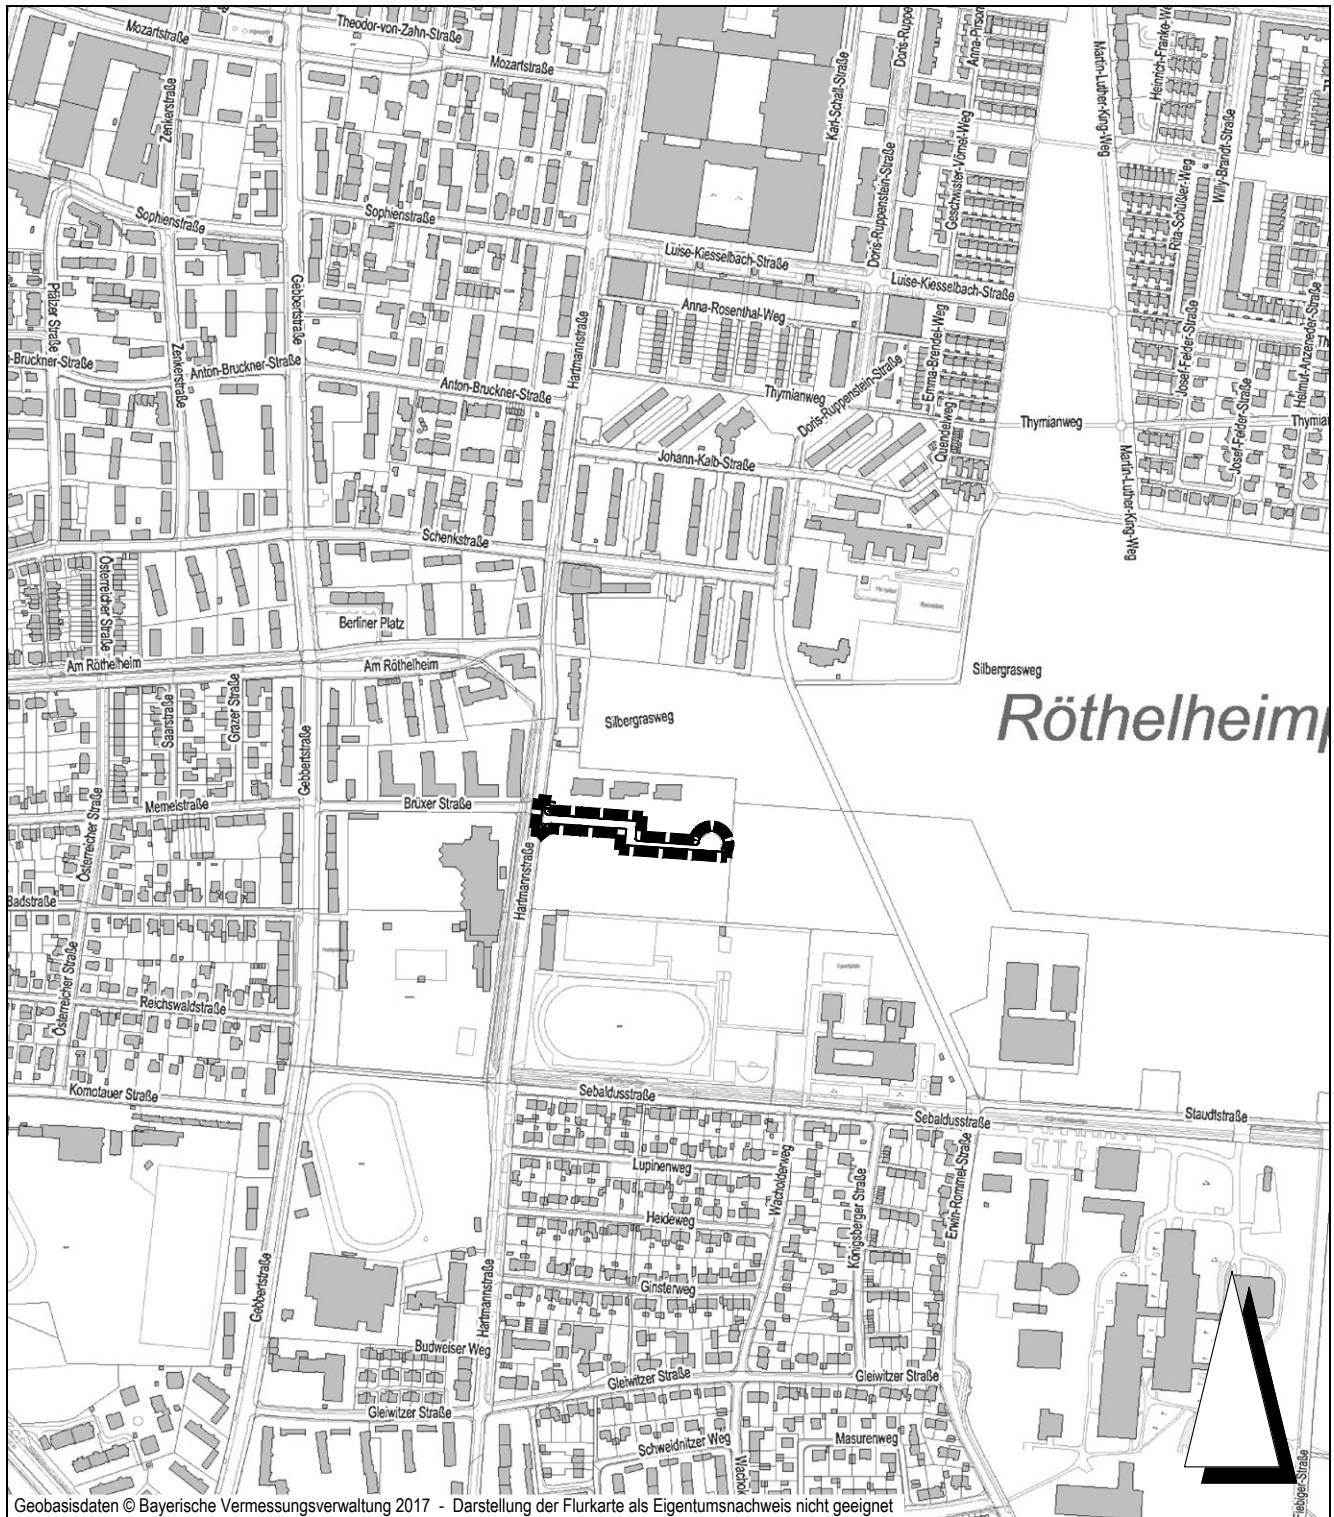

Geobasisdaten © Bayerische Vermessungsverwaltung 2017 - Darstellung der Flurkarte als Eigentumsnachweis nicht geeignet



räumliche Abgrenzung