


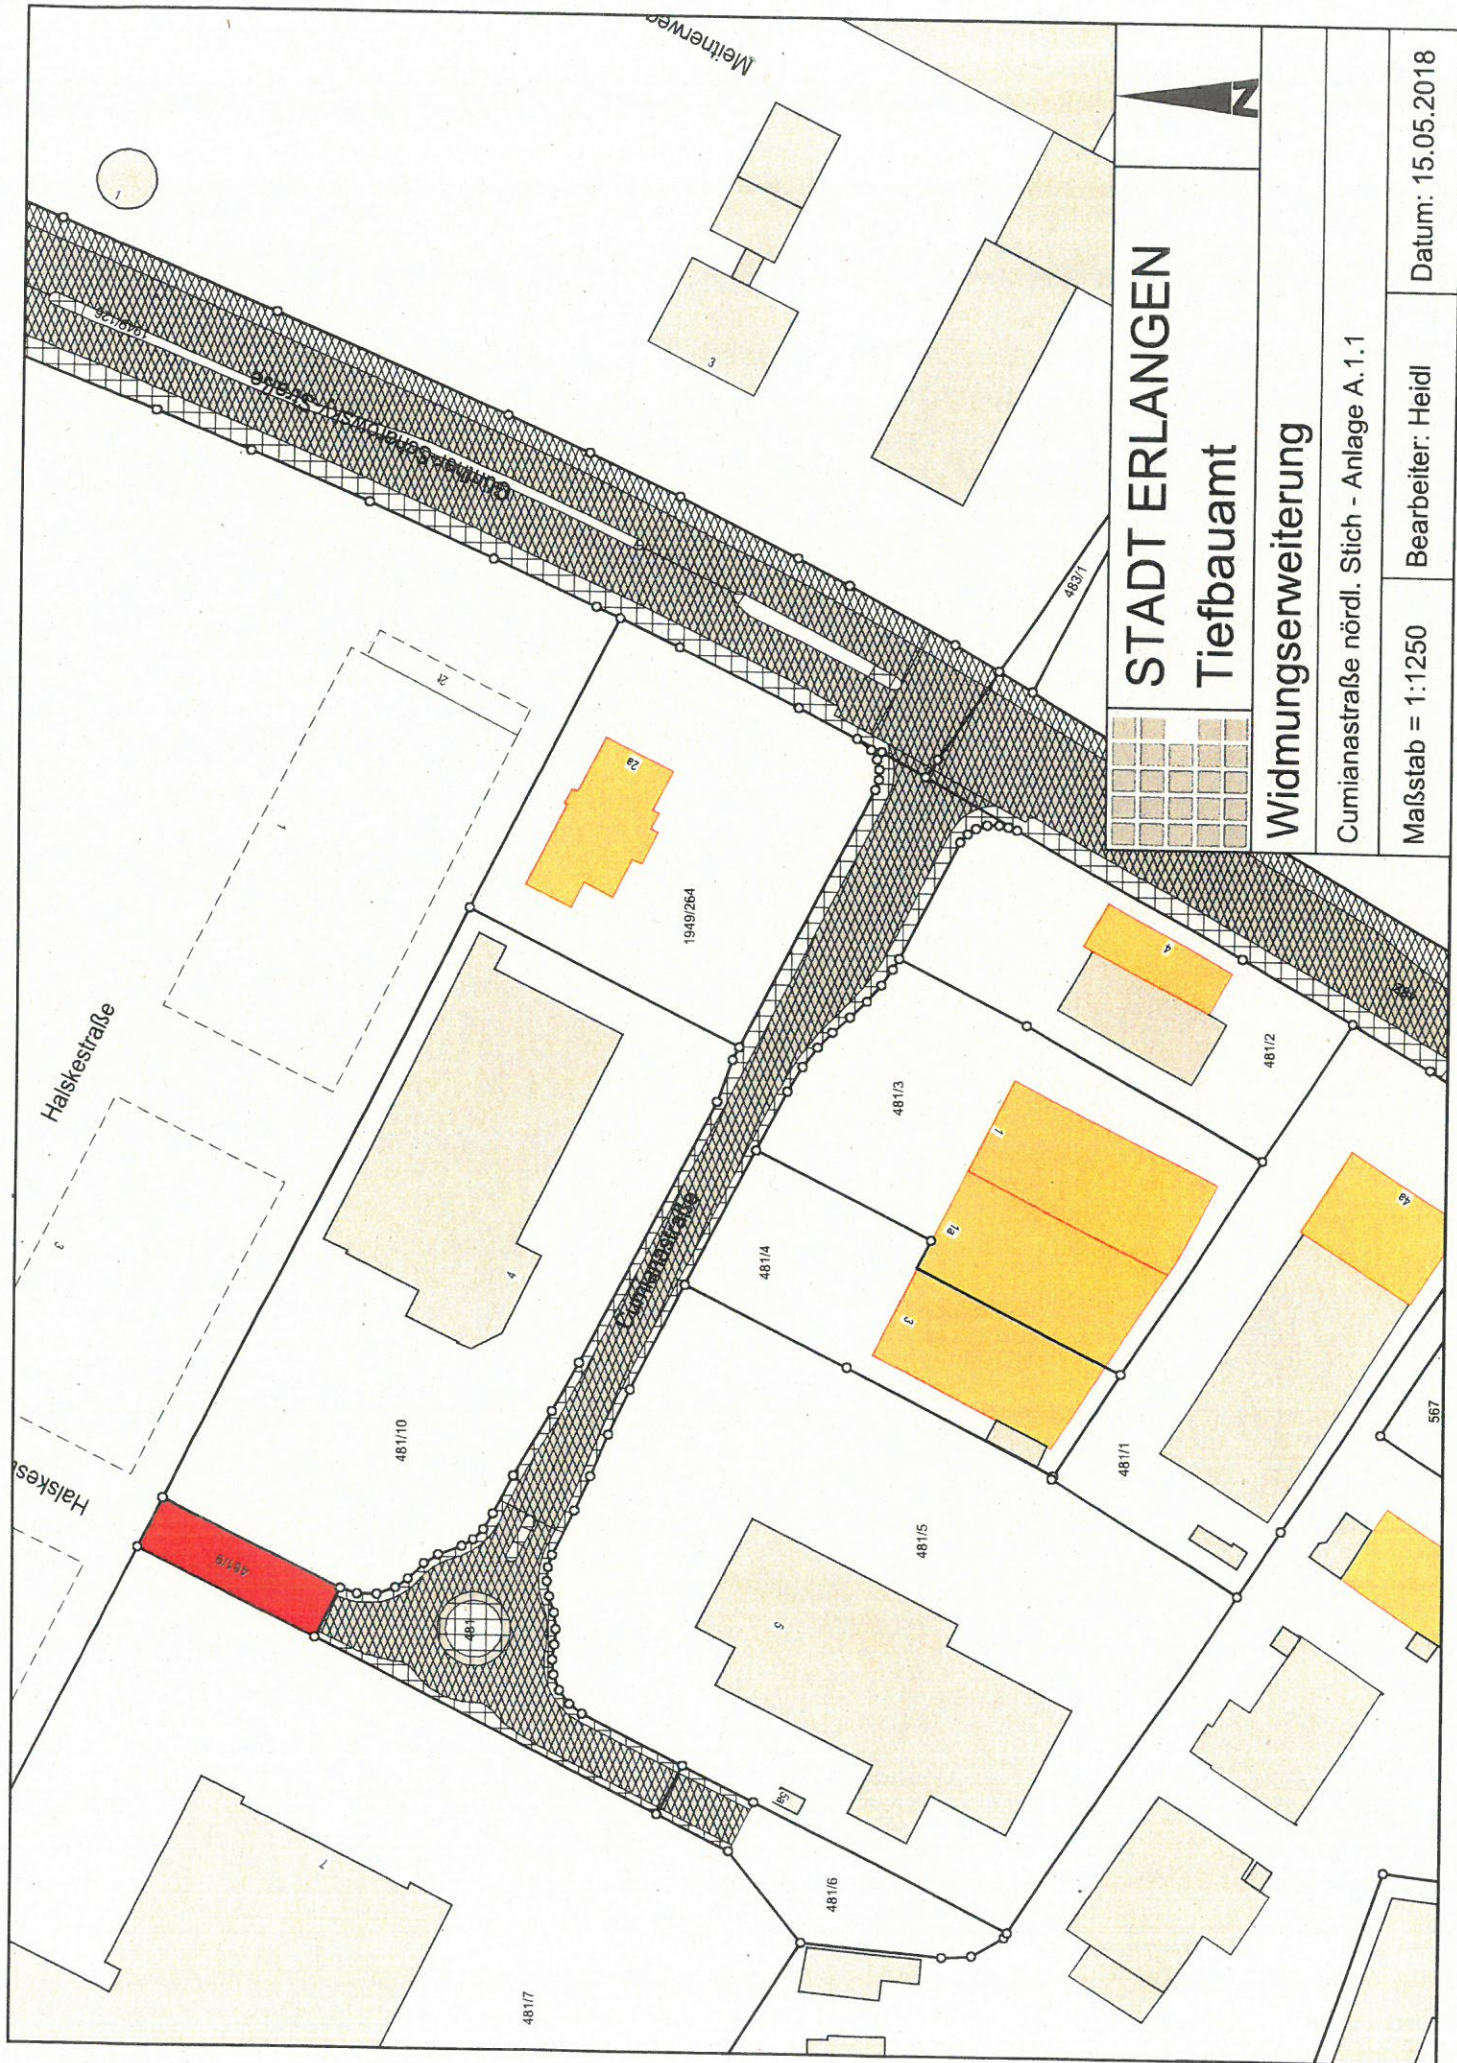

STADT ERLANGEN

Tiefbauamt


Widmungserweiterung

Cumianastraße nördl. Stich - Anlage A.1.1

Maßstab = 1:1250

Bearbeiter: Heidl

Datum: 15.05.2018

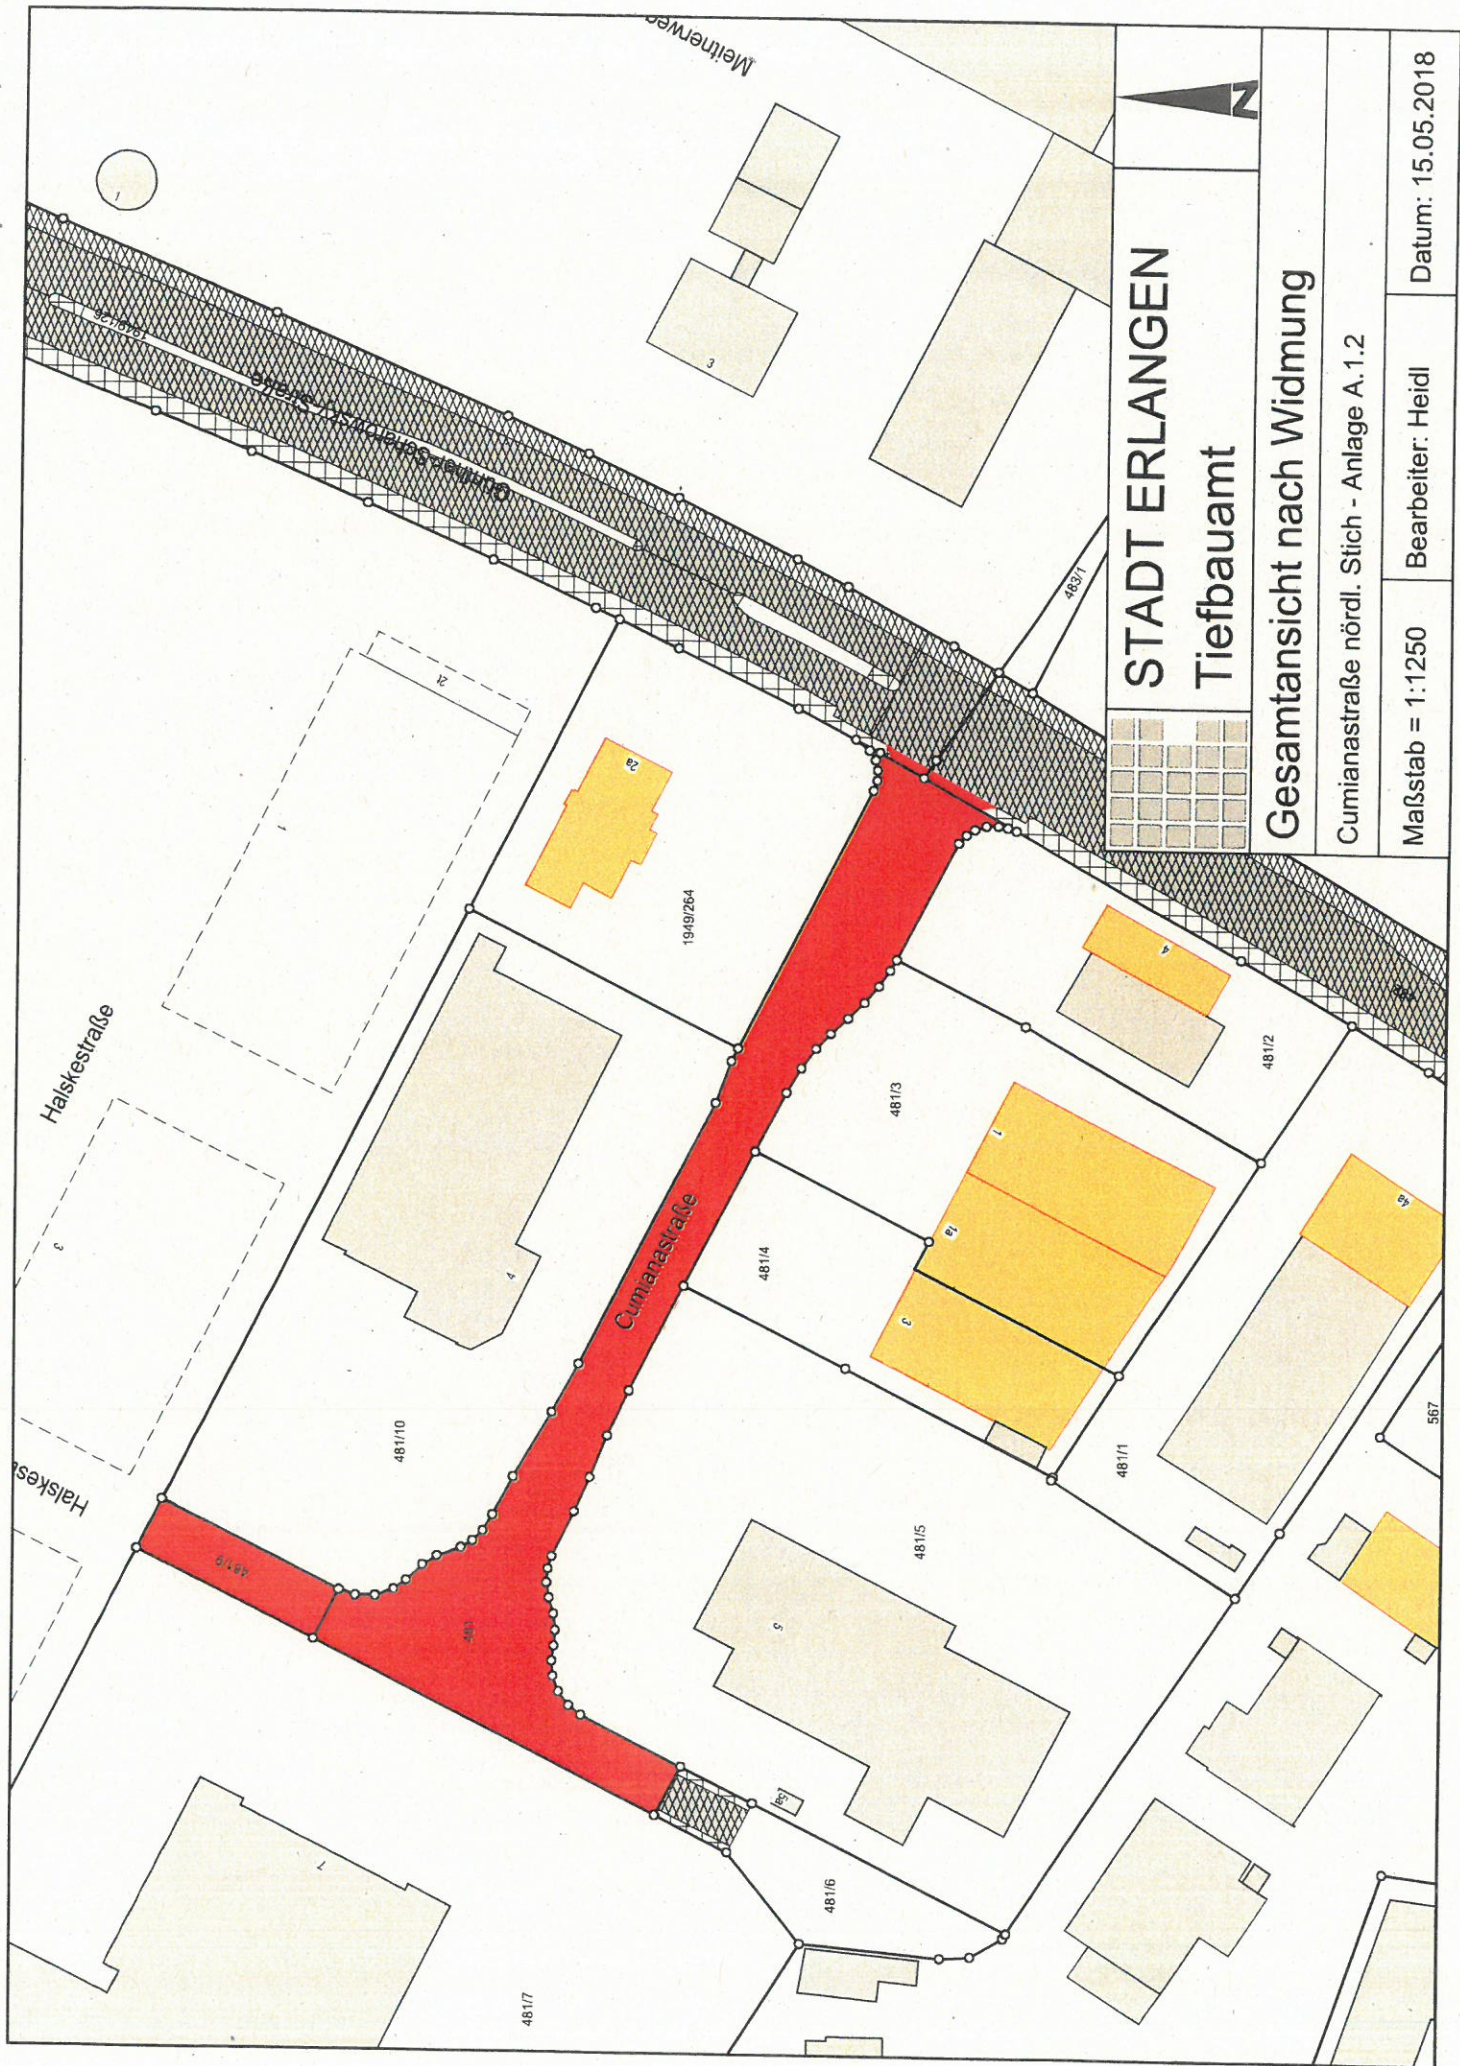

STADT ERLANGEN
Tiefbauamt


Gesamtansicht nach Widmung

Cumianastraße nördl. Stich - Anlage A.1.2

Maßstab = 1:1250

Bearbeiter: Heidl

Datum: 15.05.2018

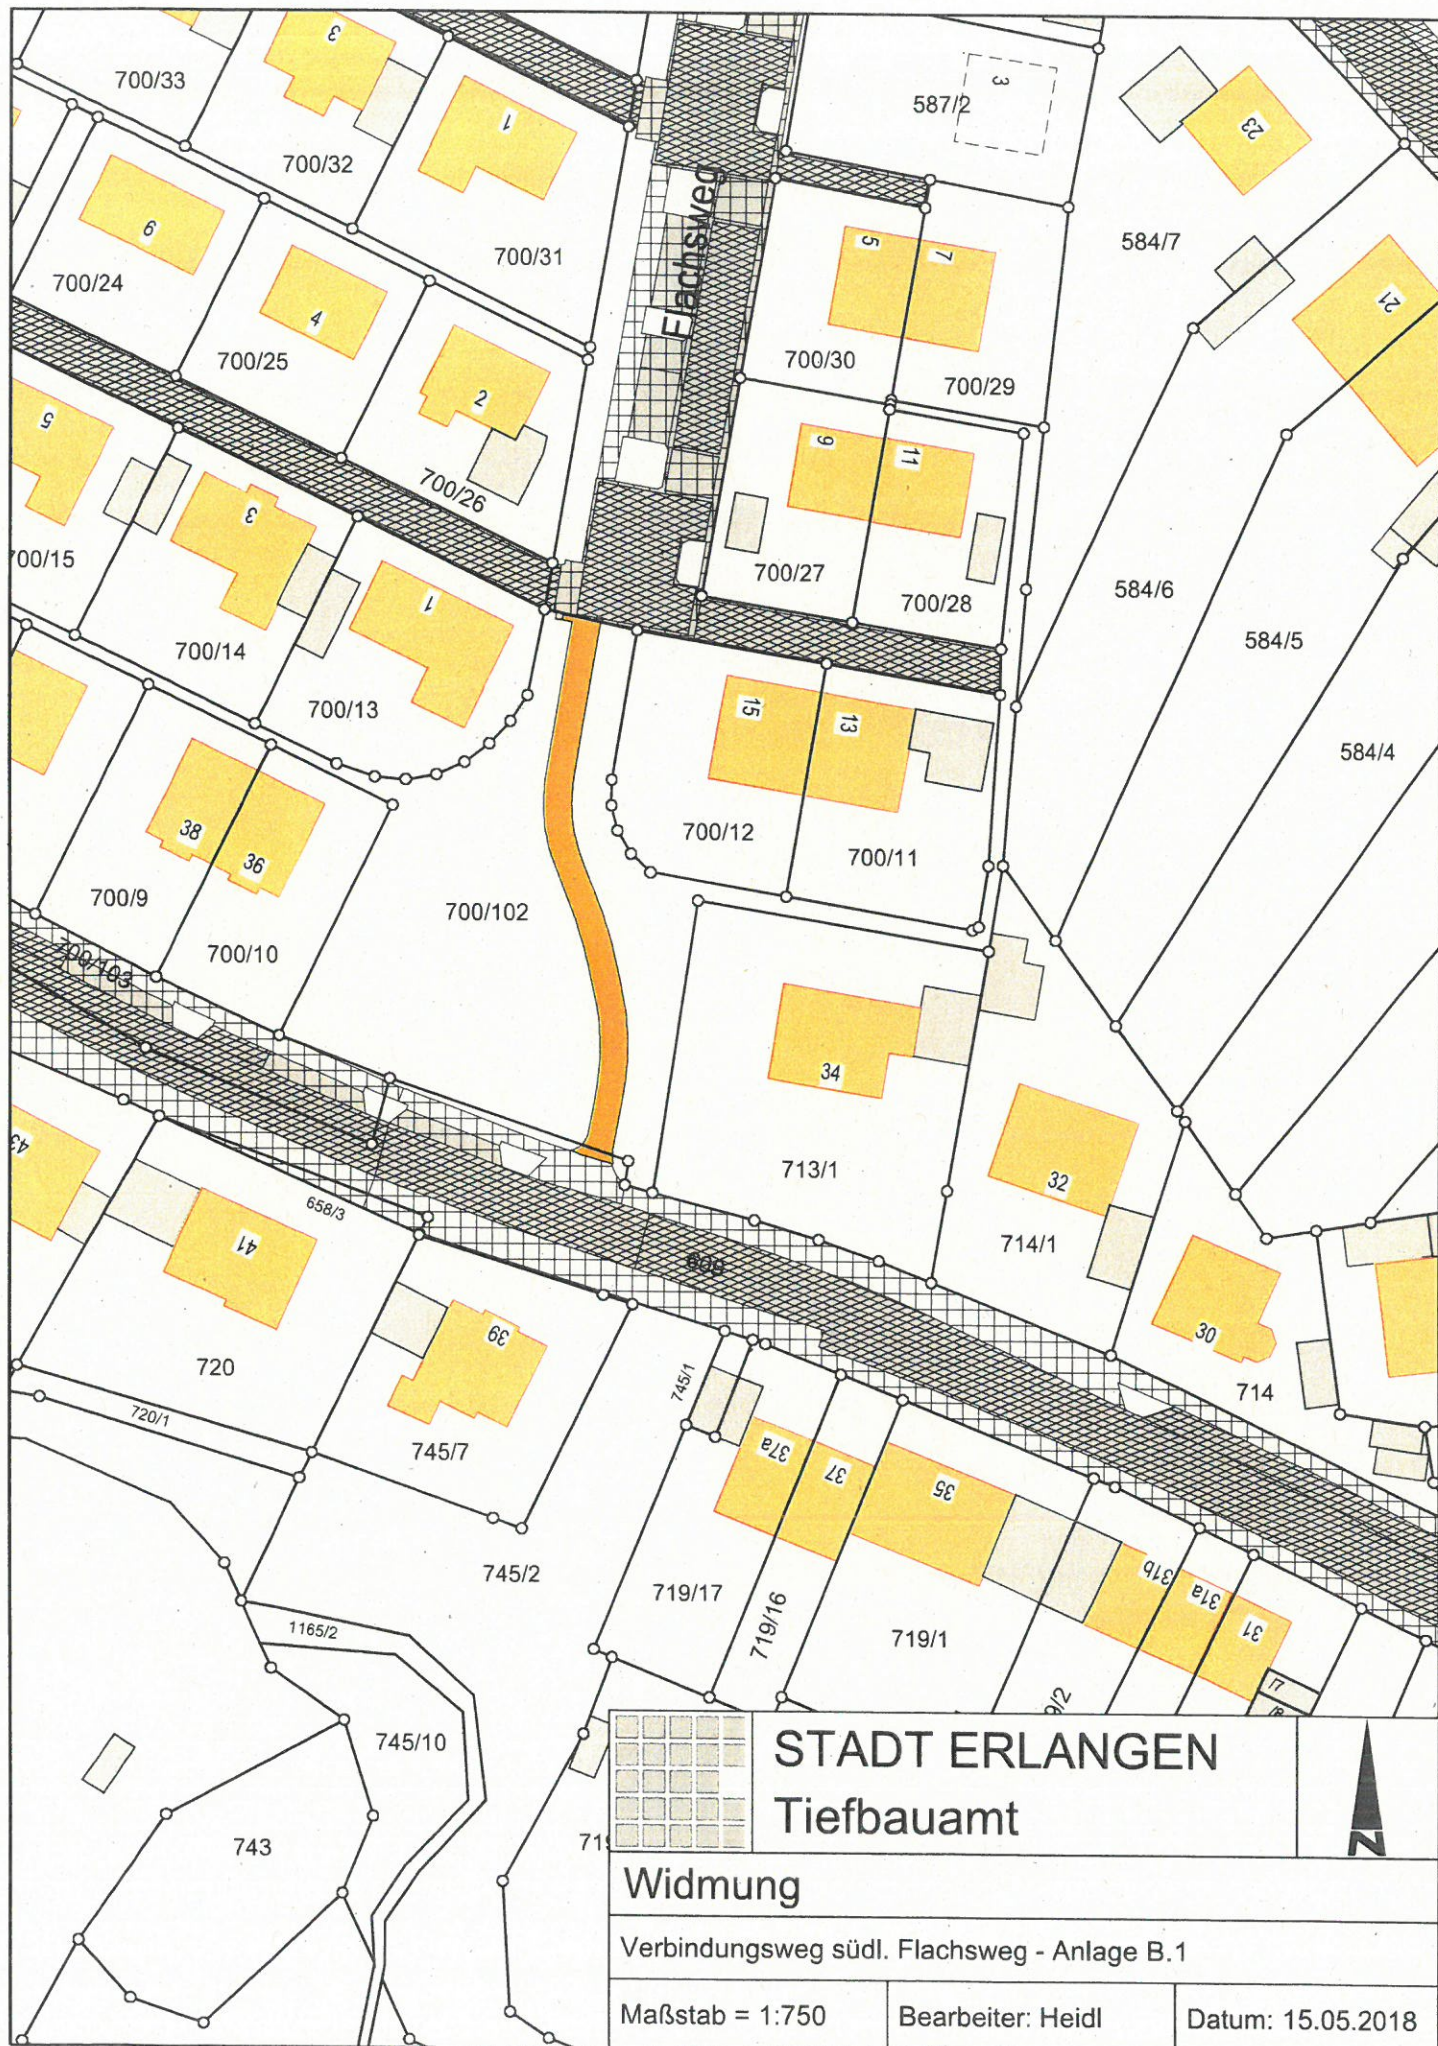

STADT ERLANGEN
Tiefbauamt


Widmung


Verbindungsweg südl. Flachsweg - Anlage B.1


Maßstab = 1:750


Bearbeiter: Heidl


Datum: 15.05.2018

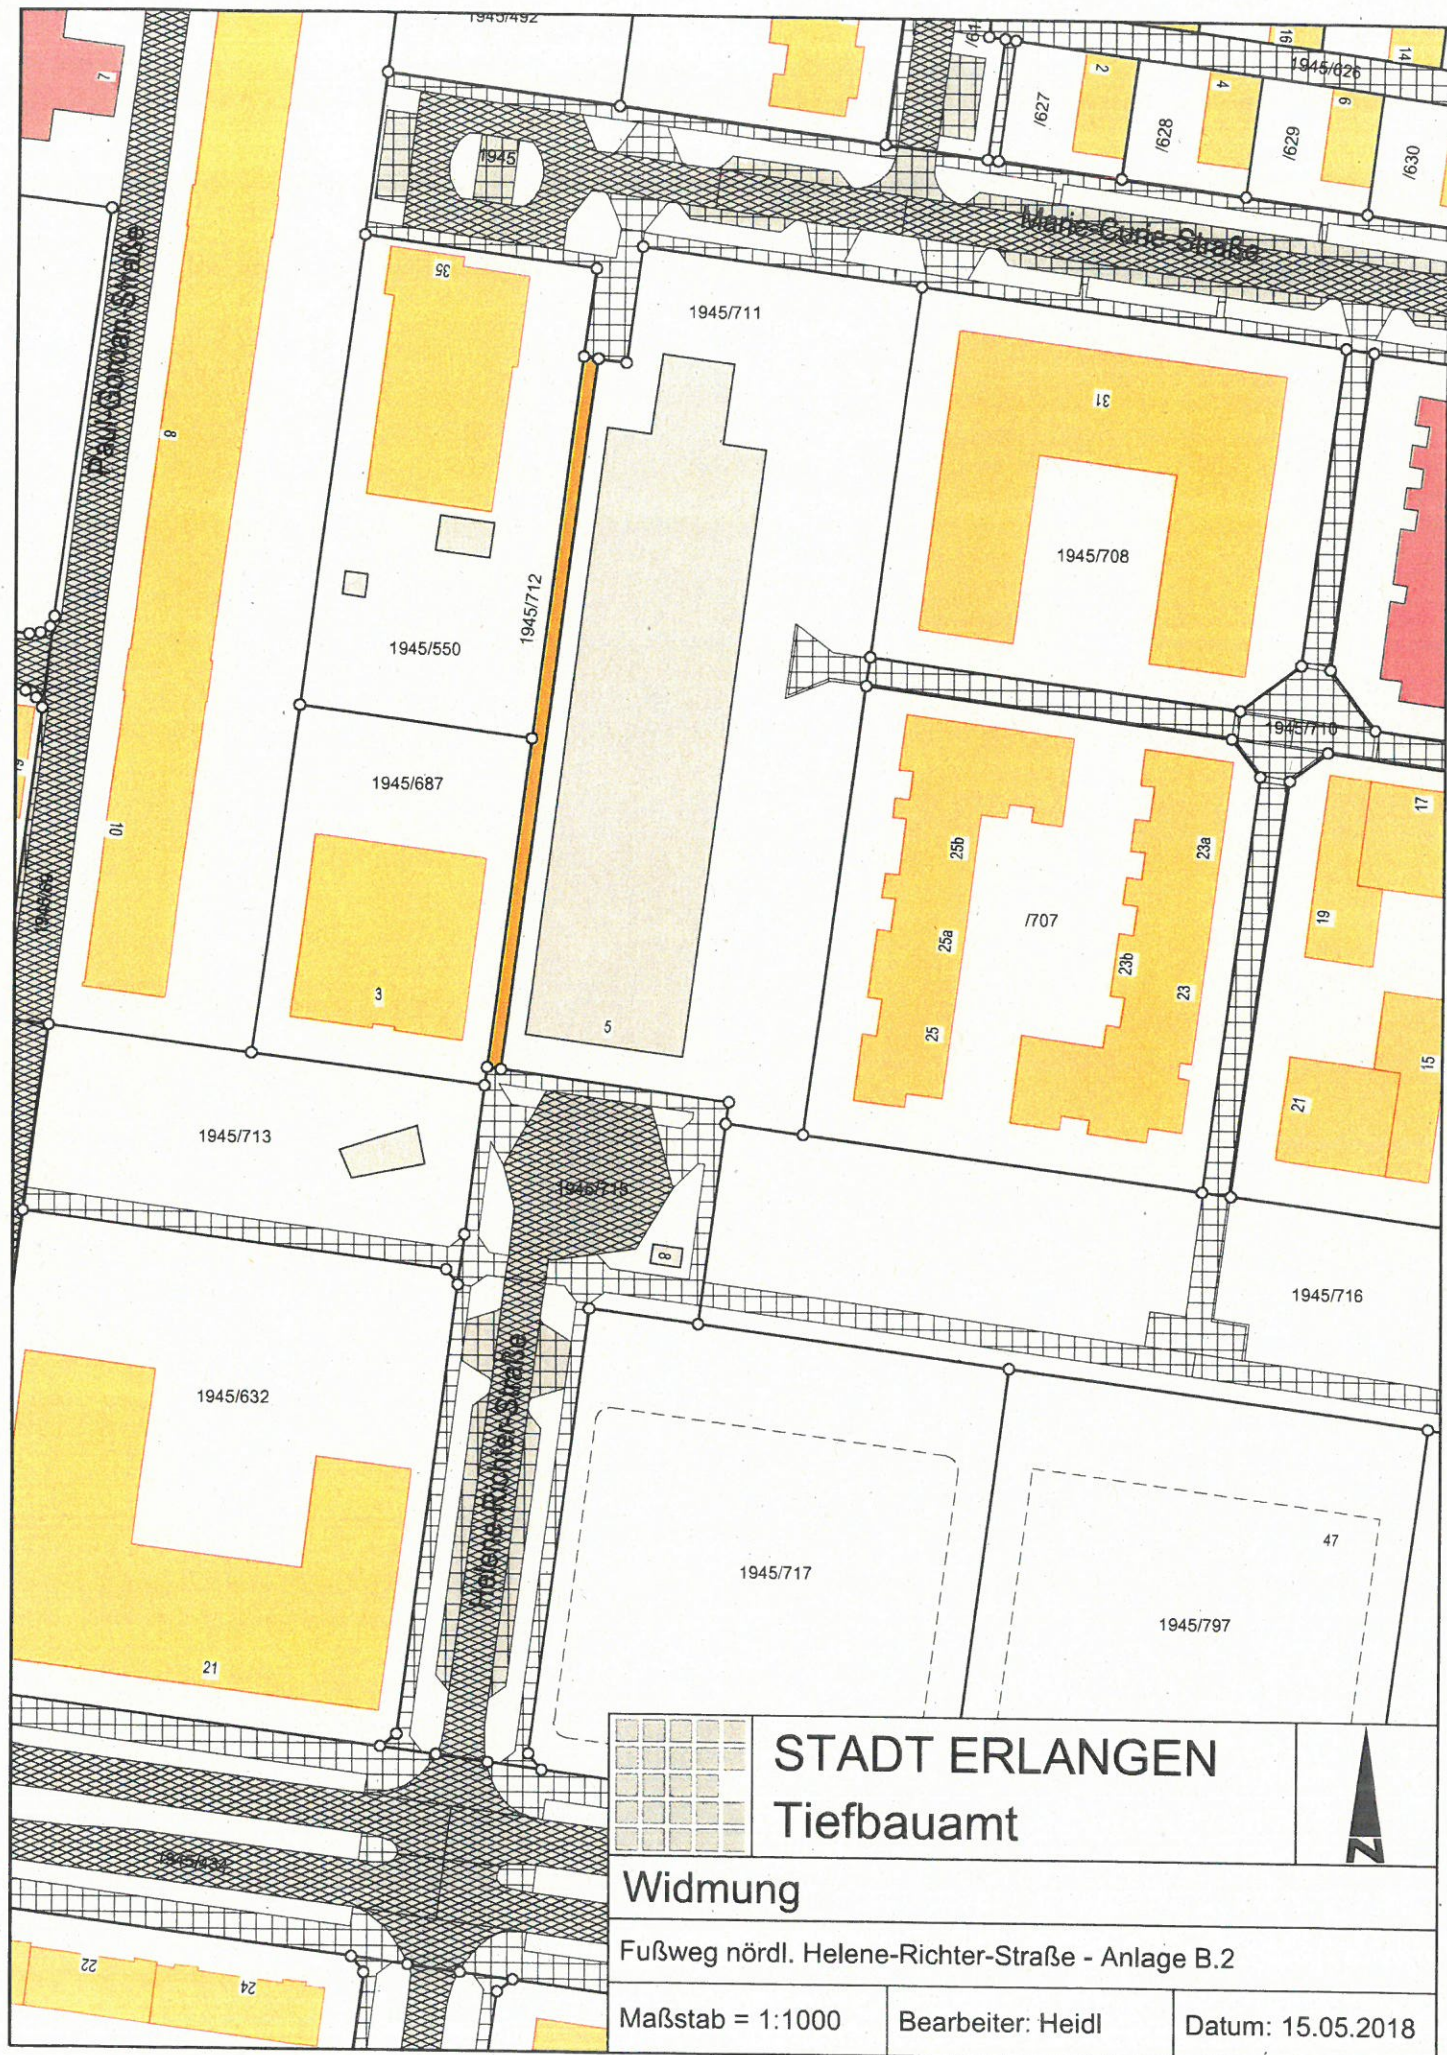

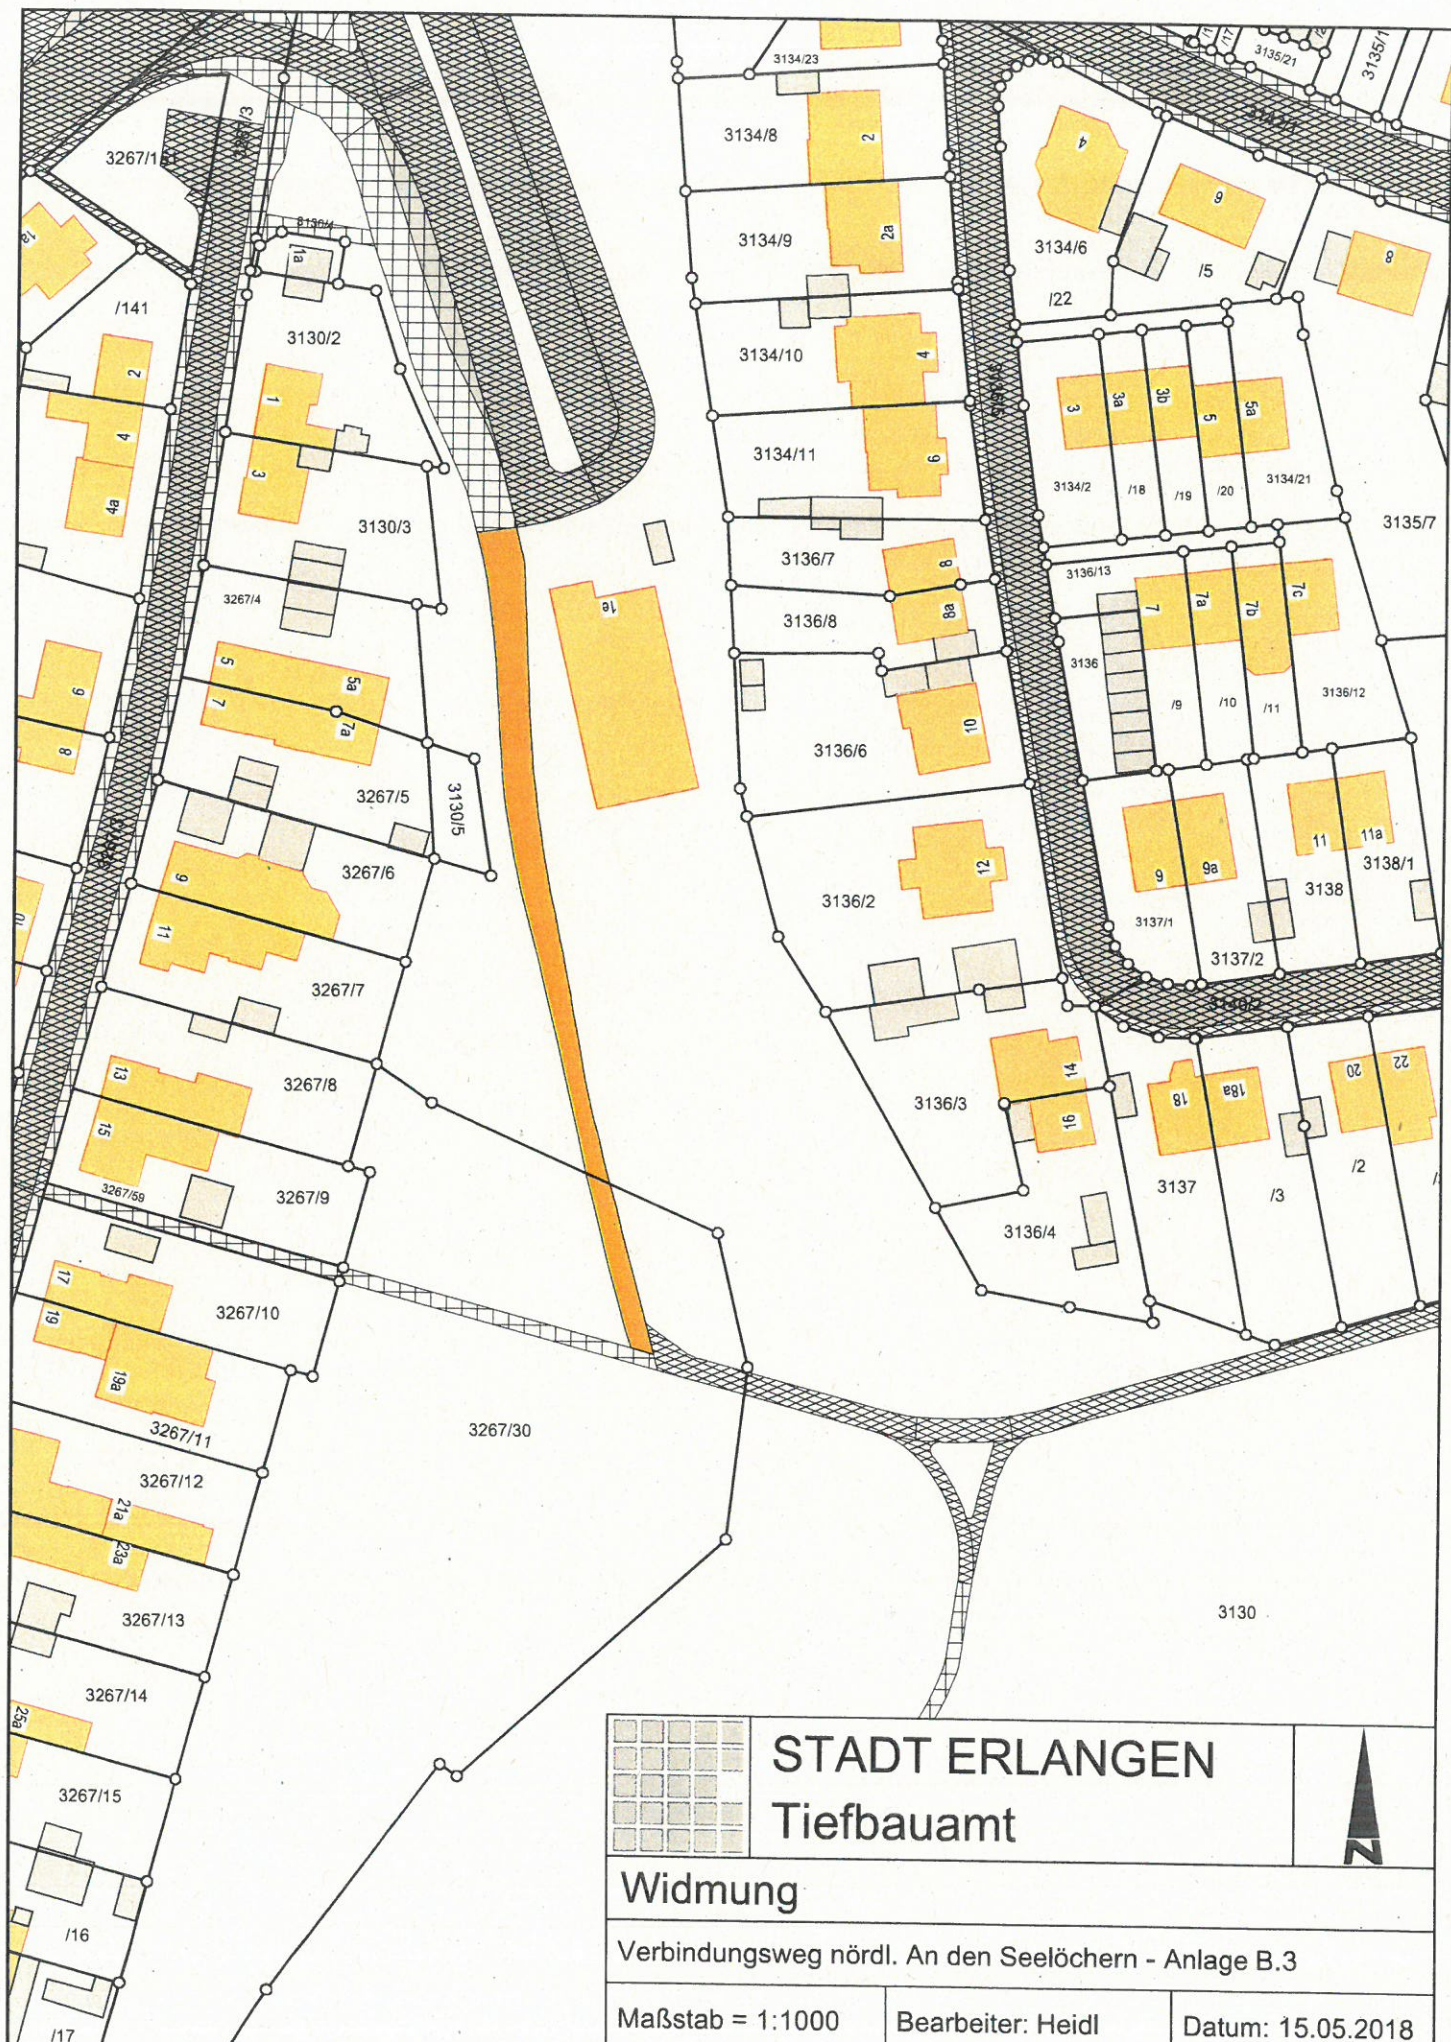

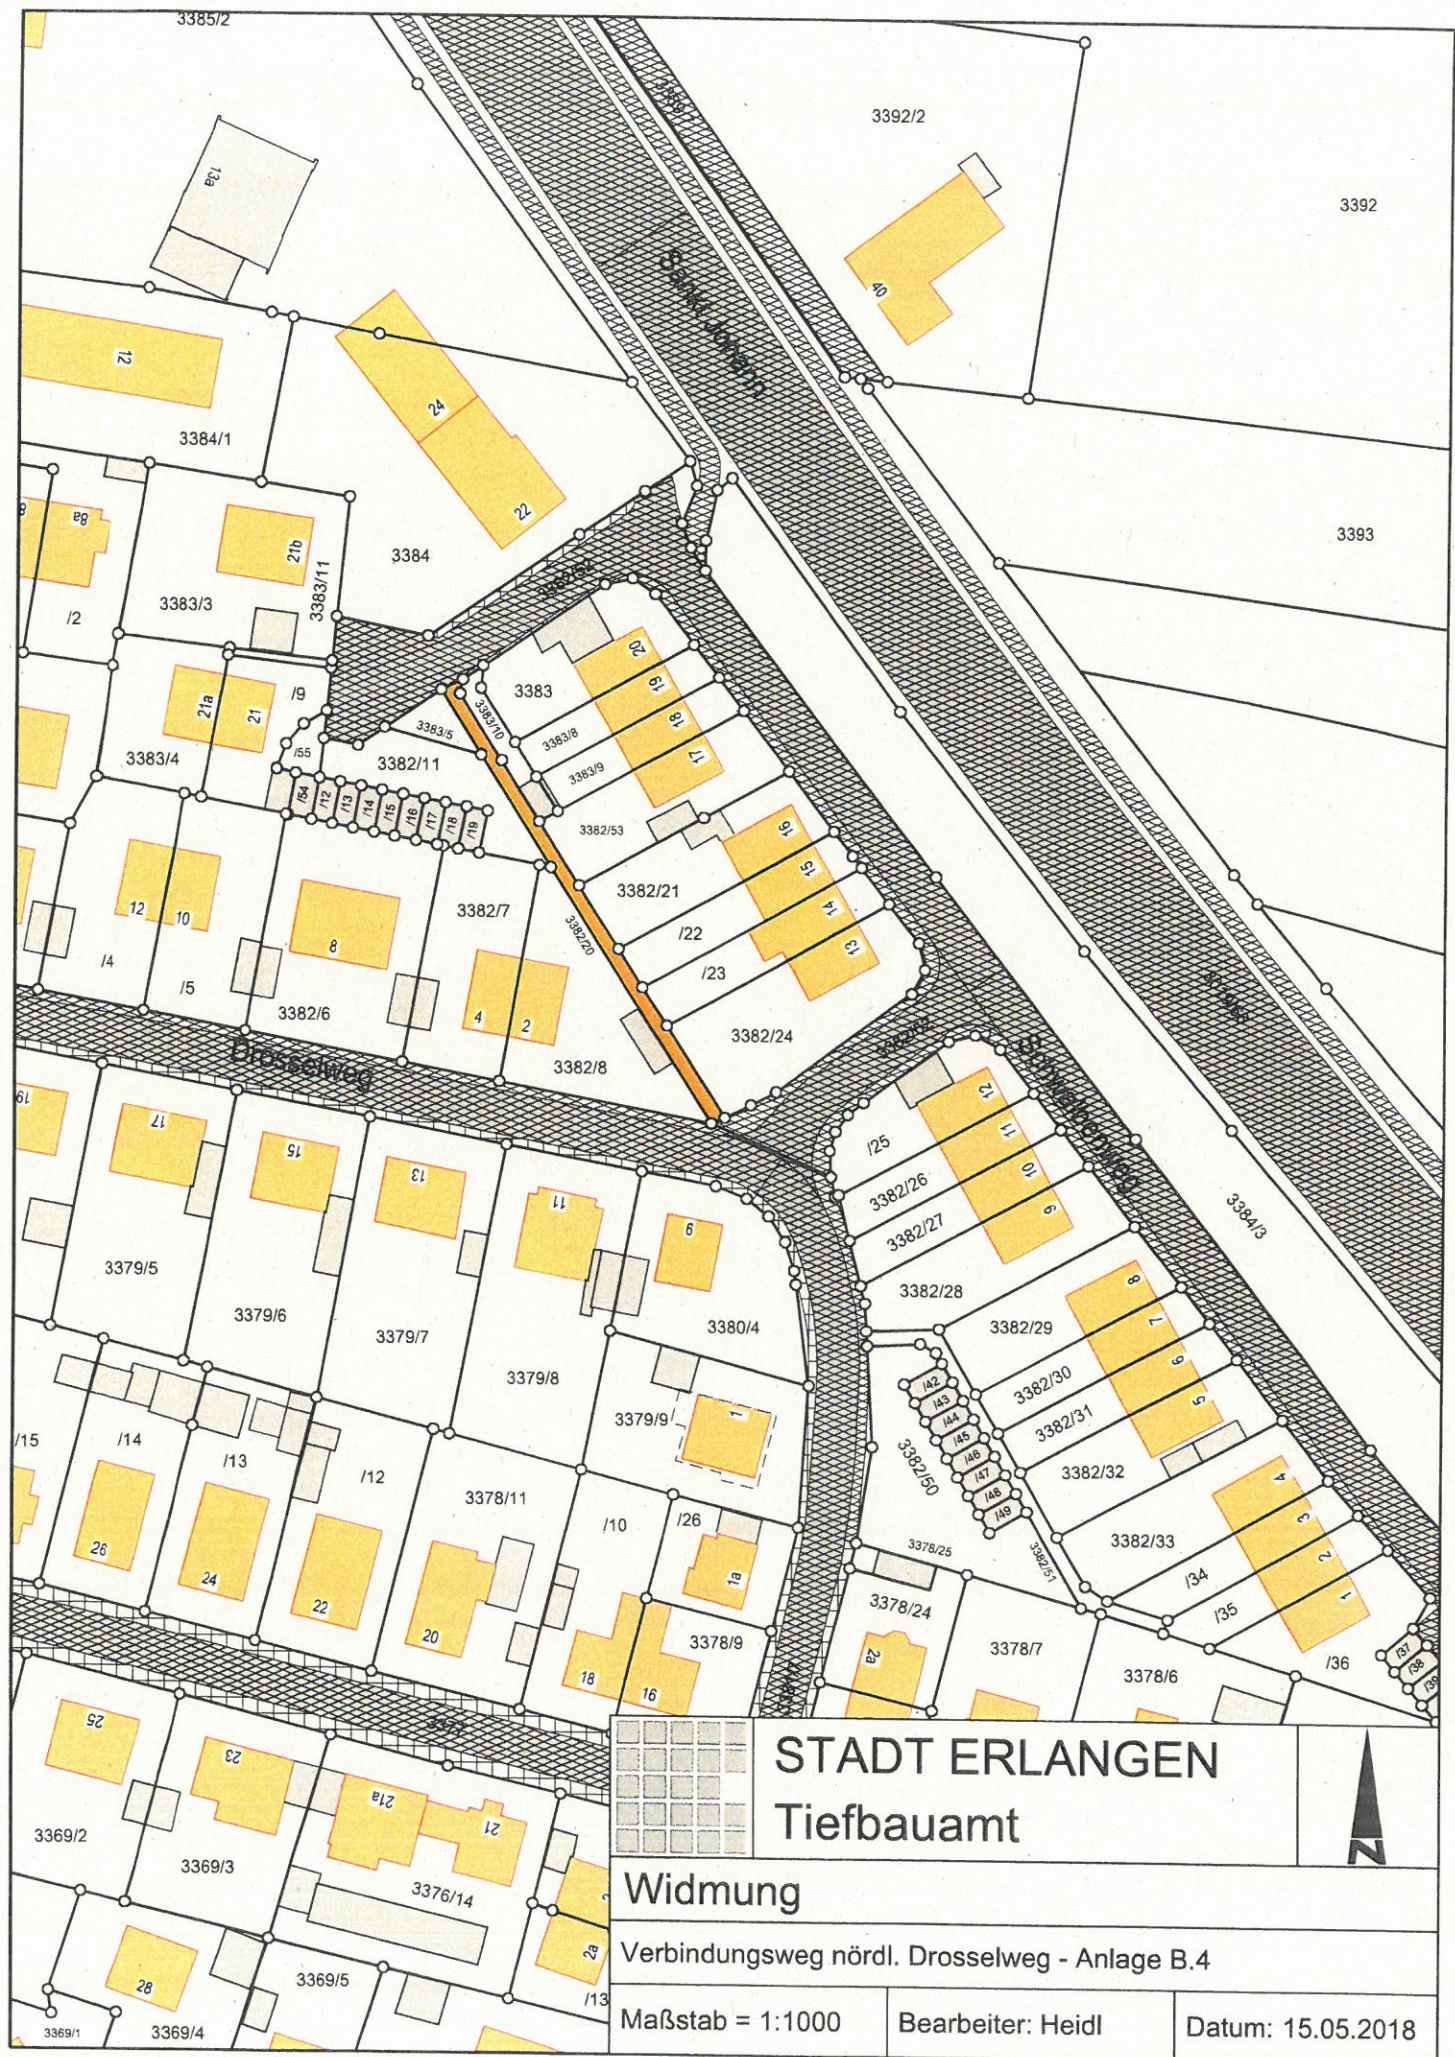

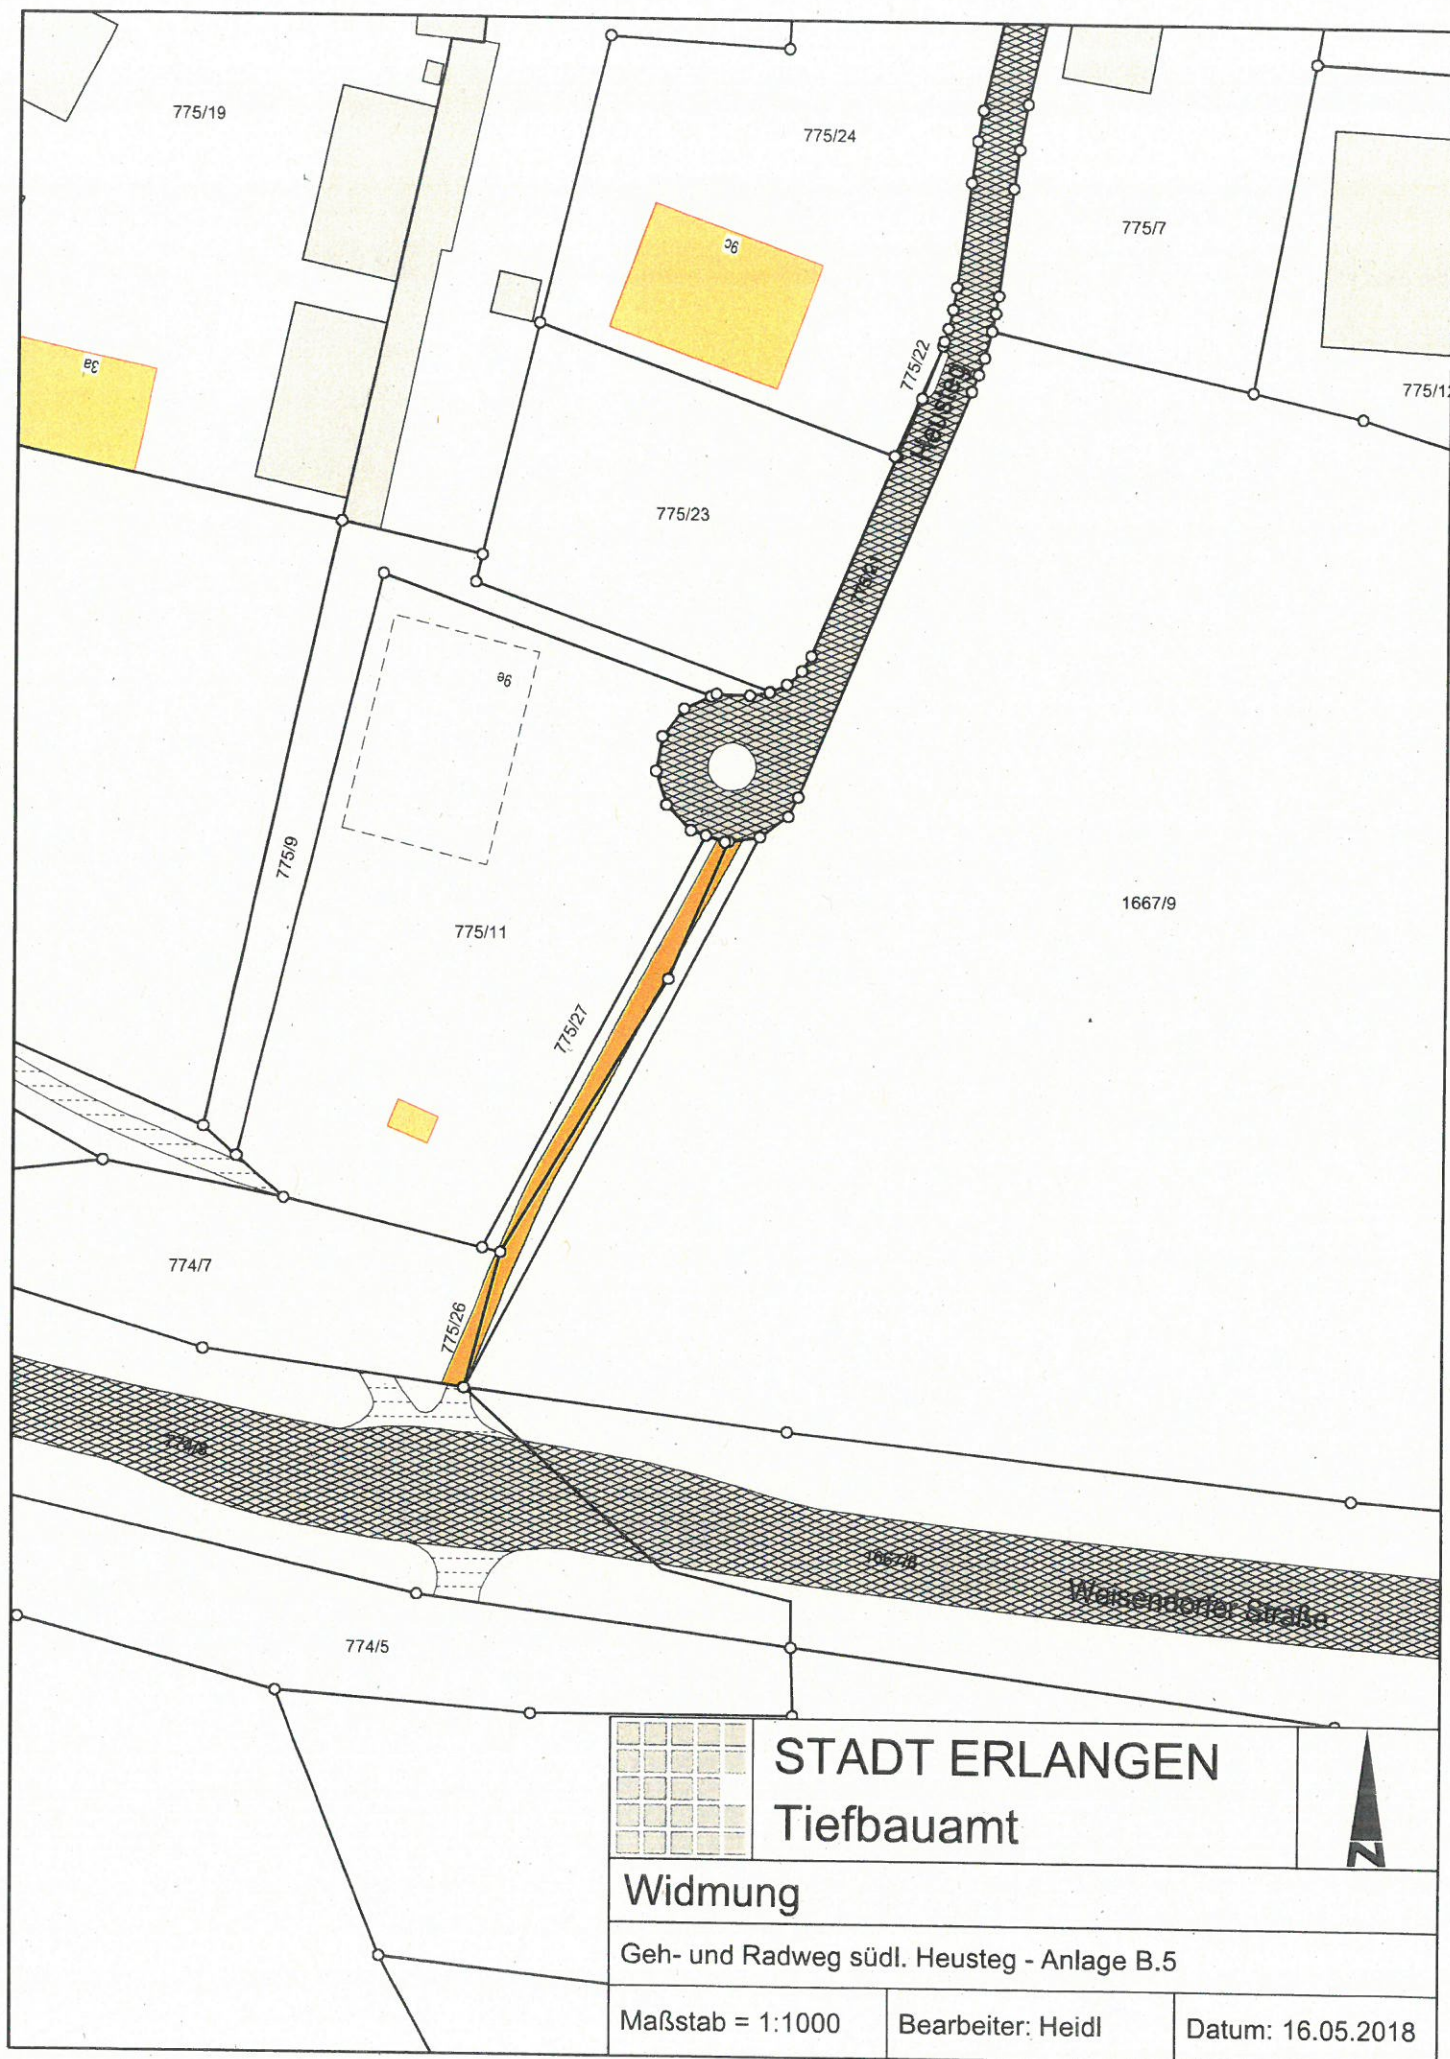

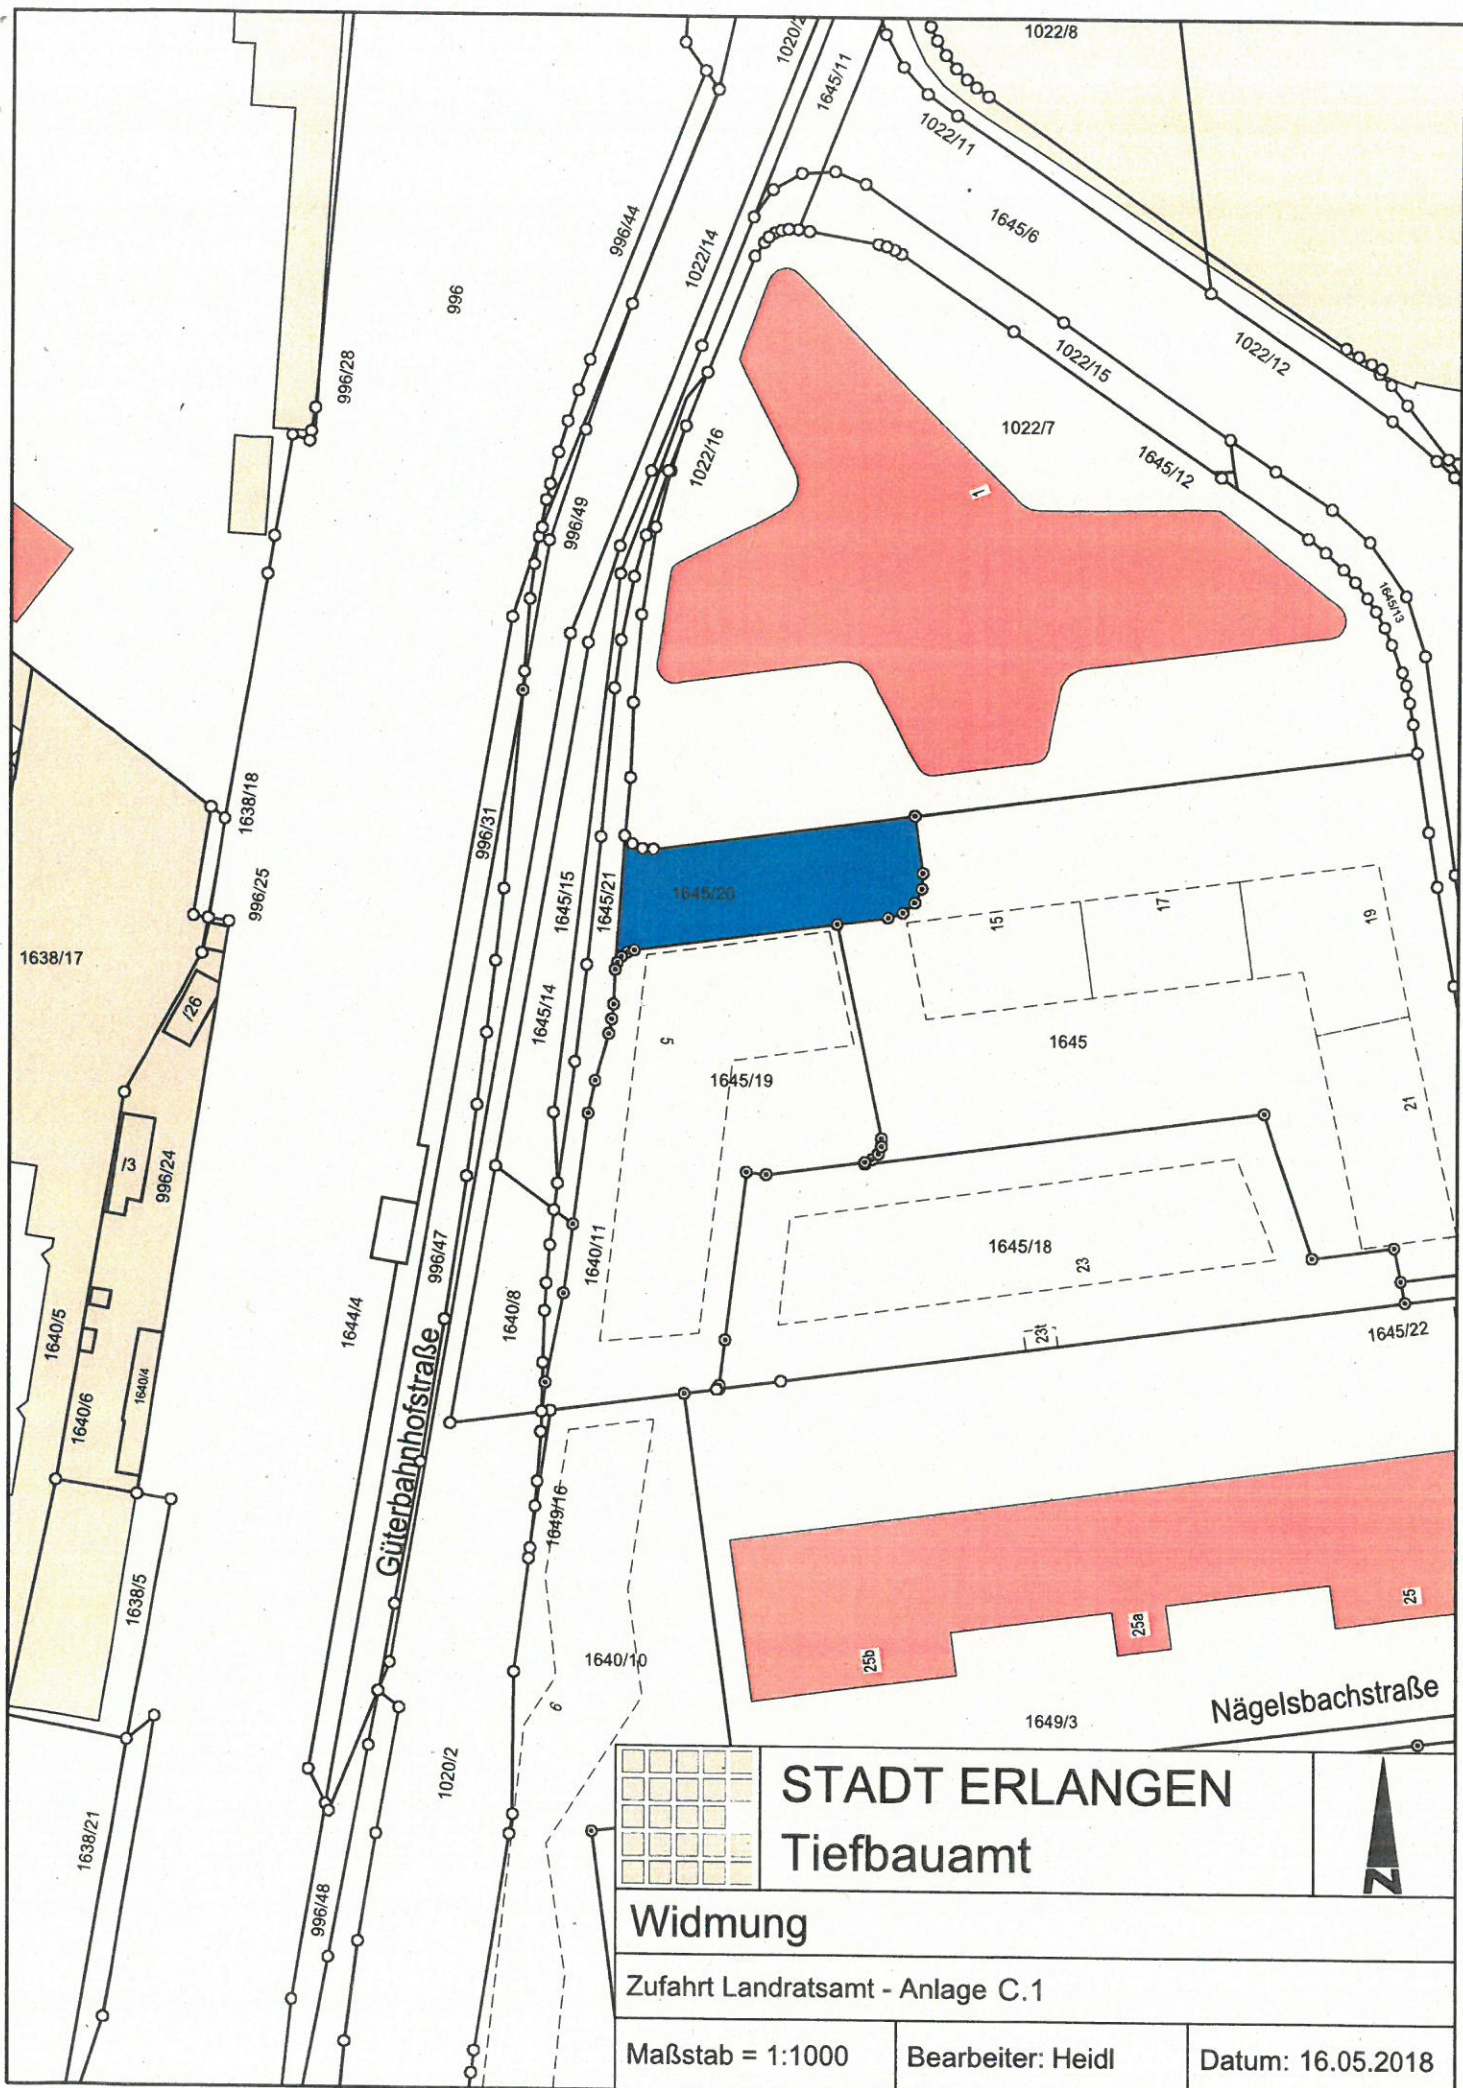

STADT ERLANGEN

Tiefbauamt


Widmung


Zufahrt Landratsamt - Anlage C.1

Maßstab = 1:1000

Bearbeiter: Heidl

Datum: 16.05.2018

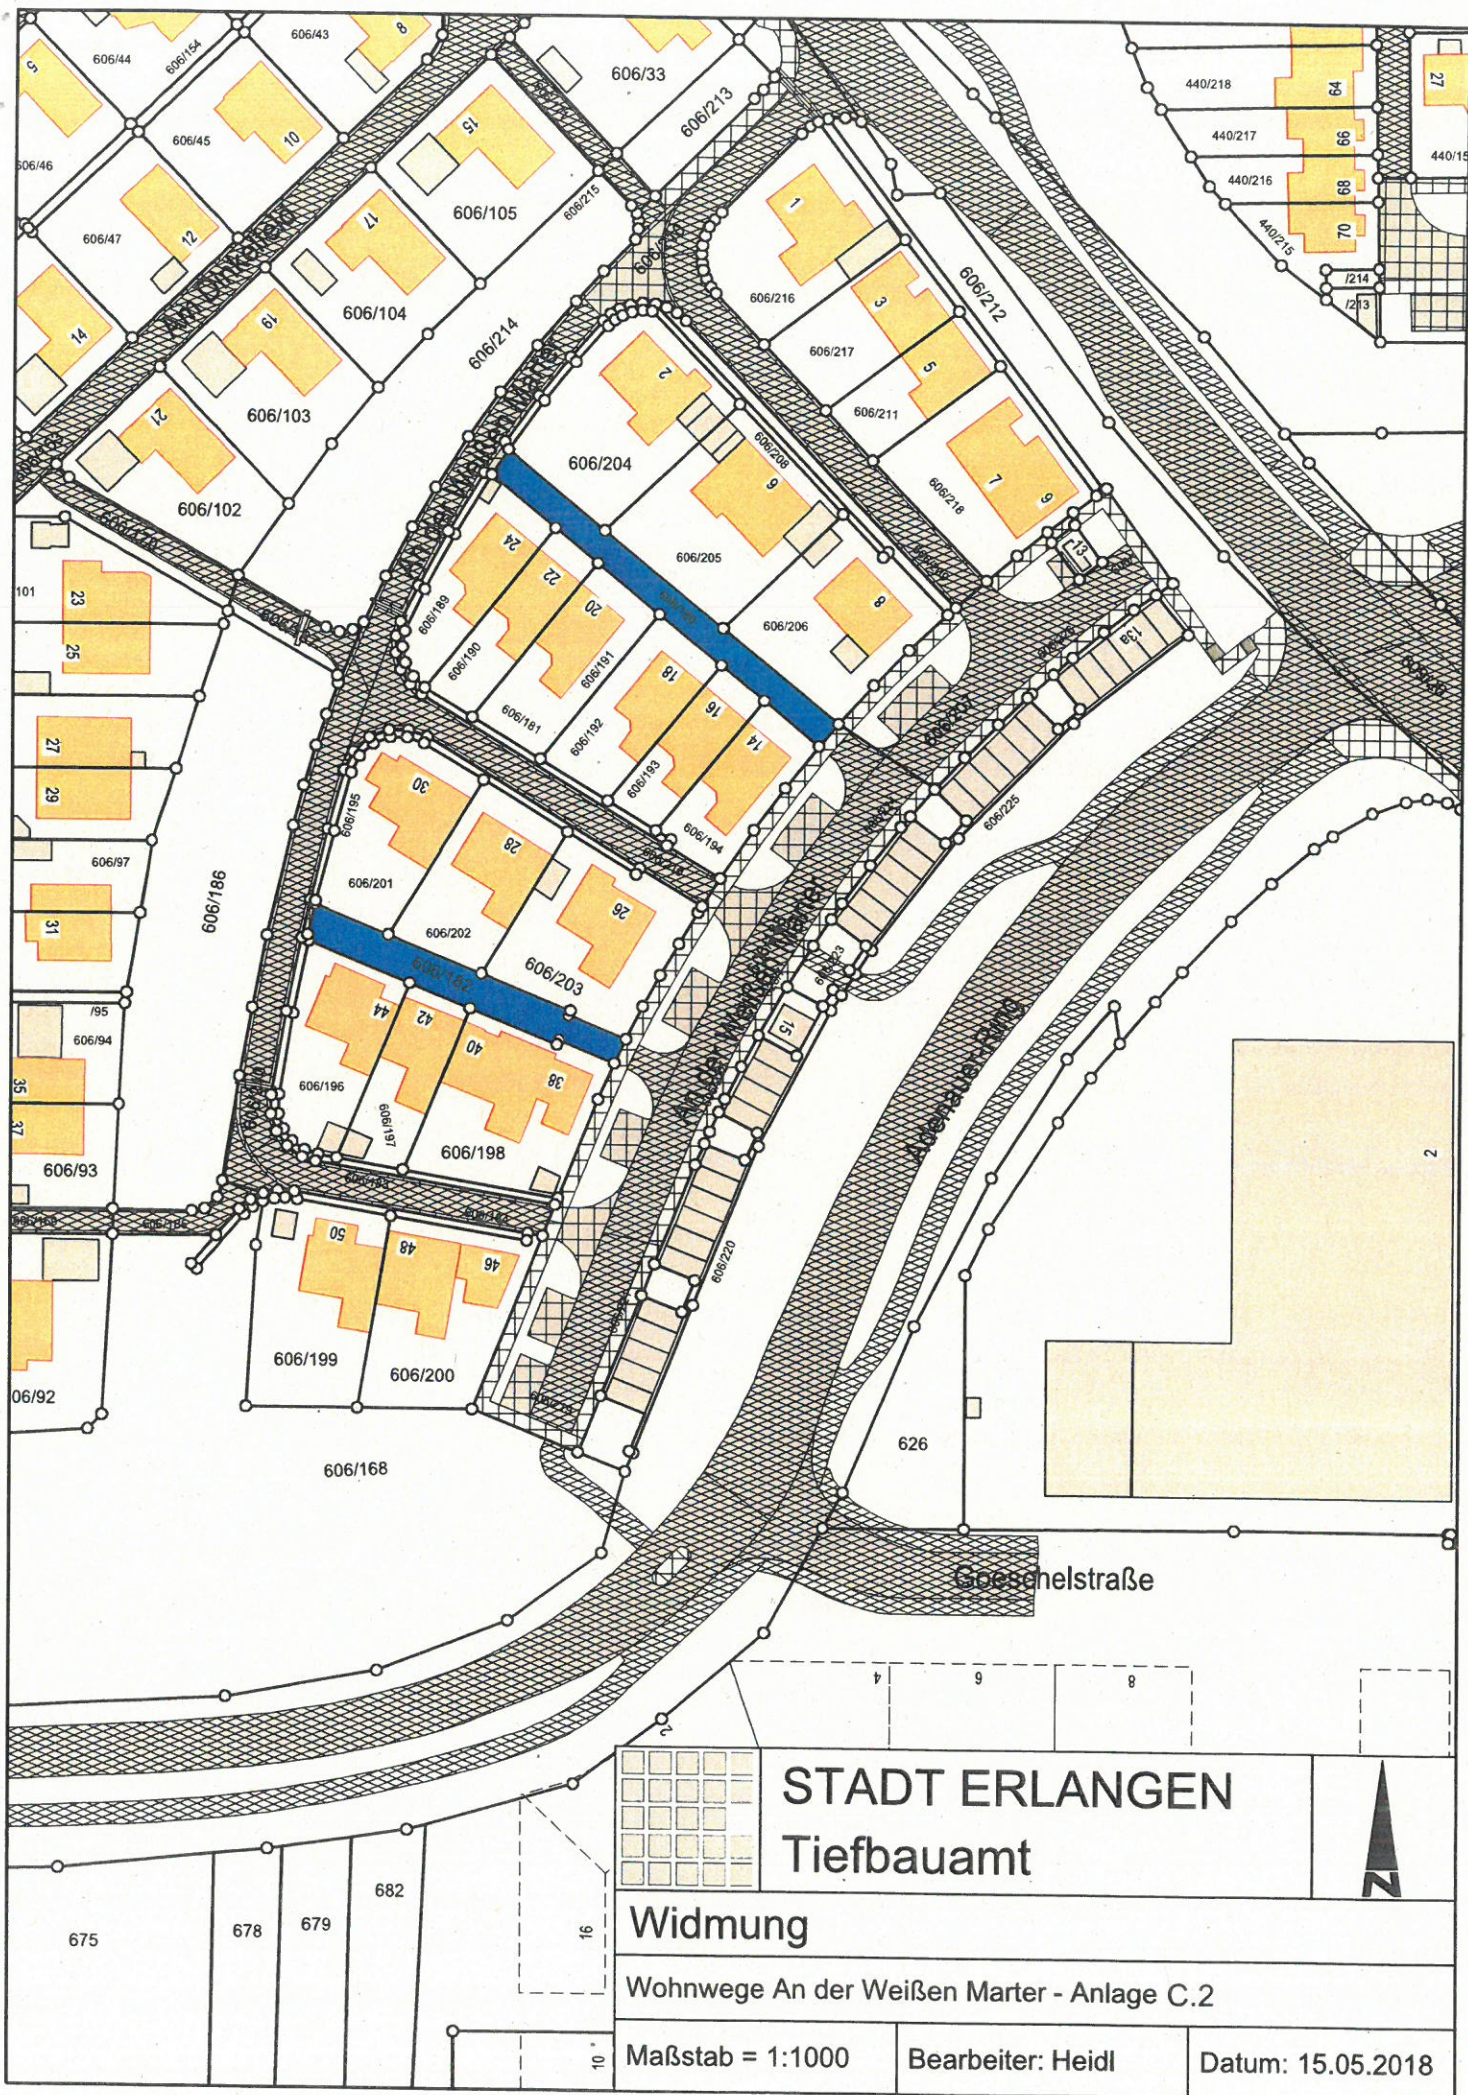

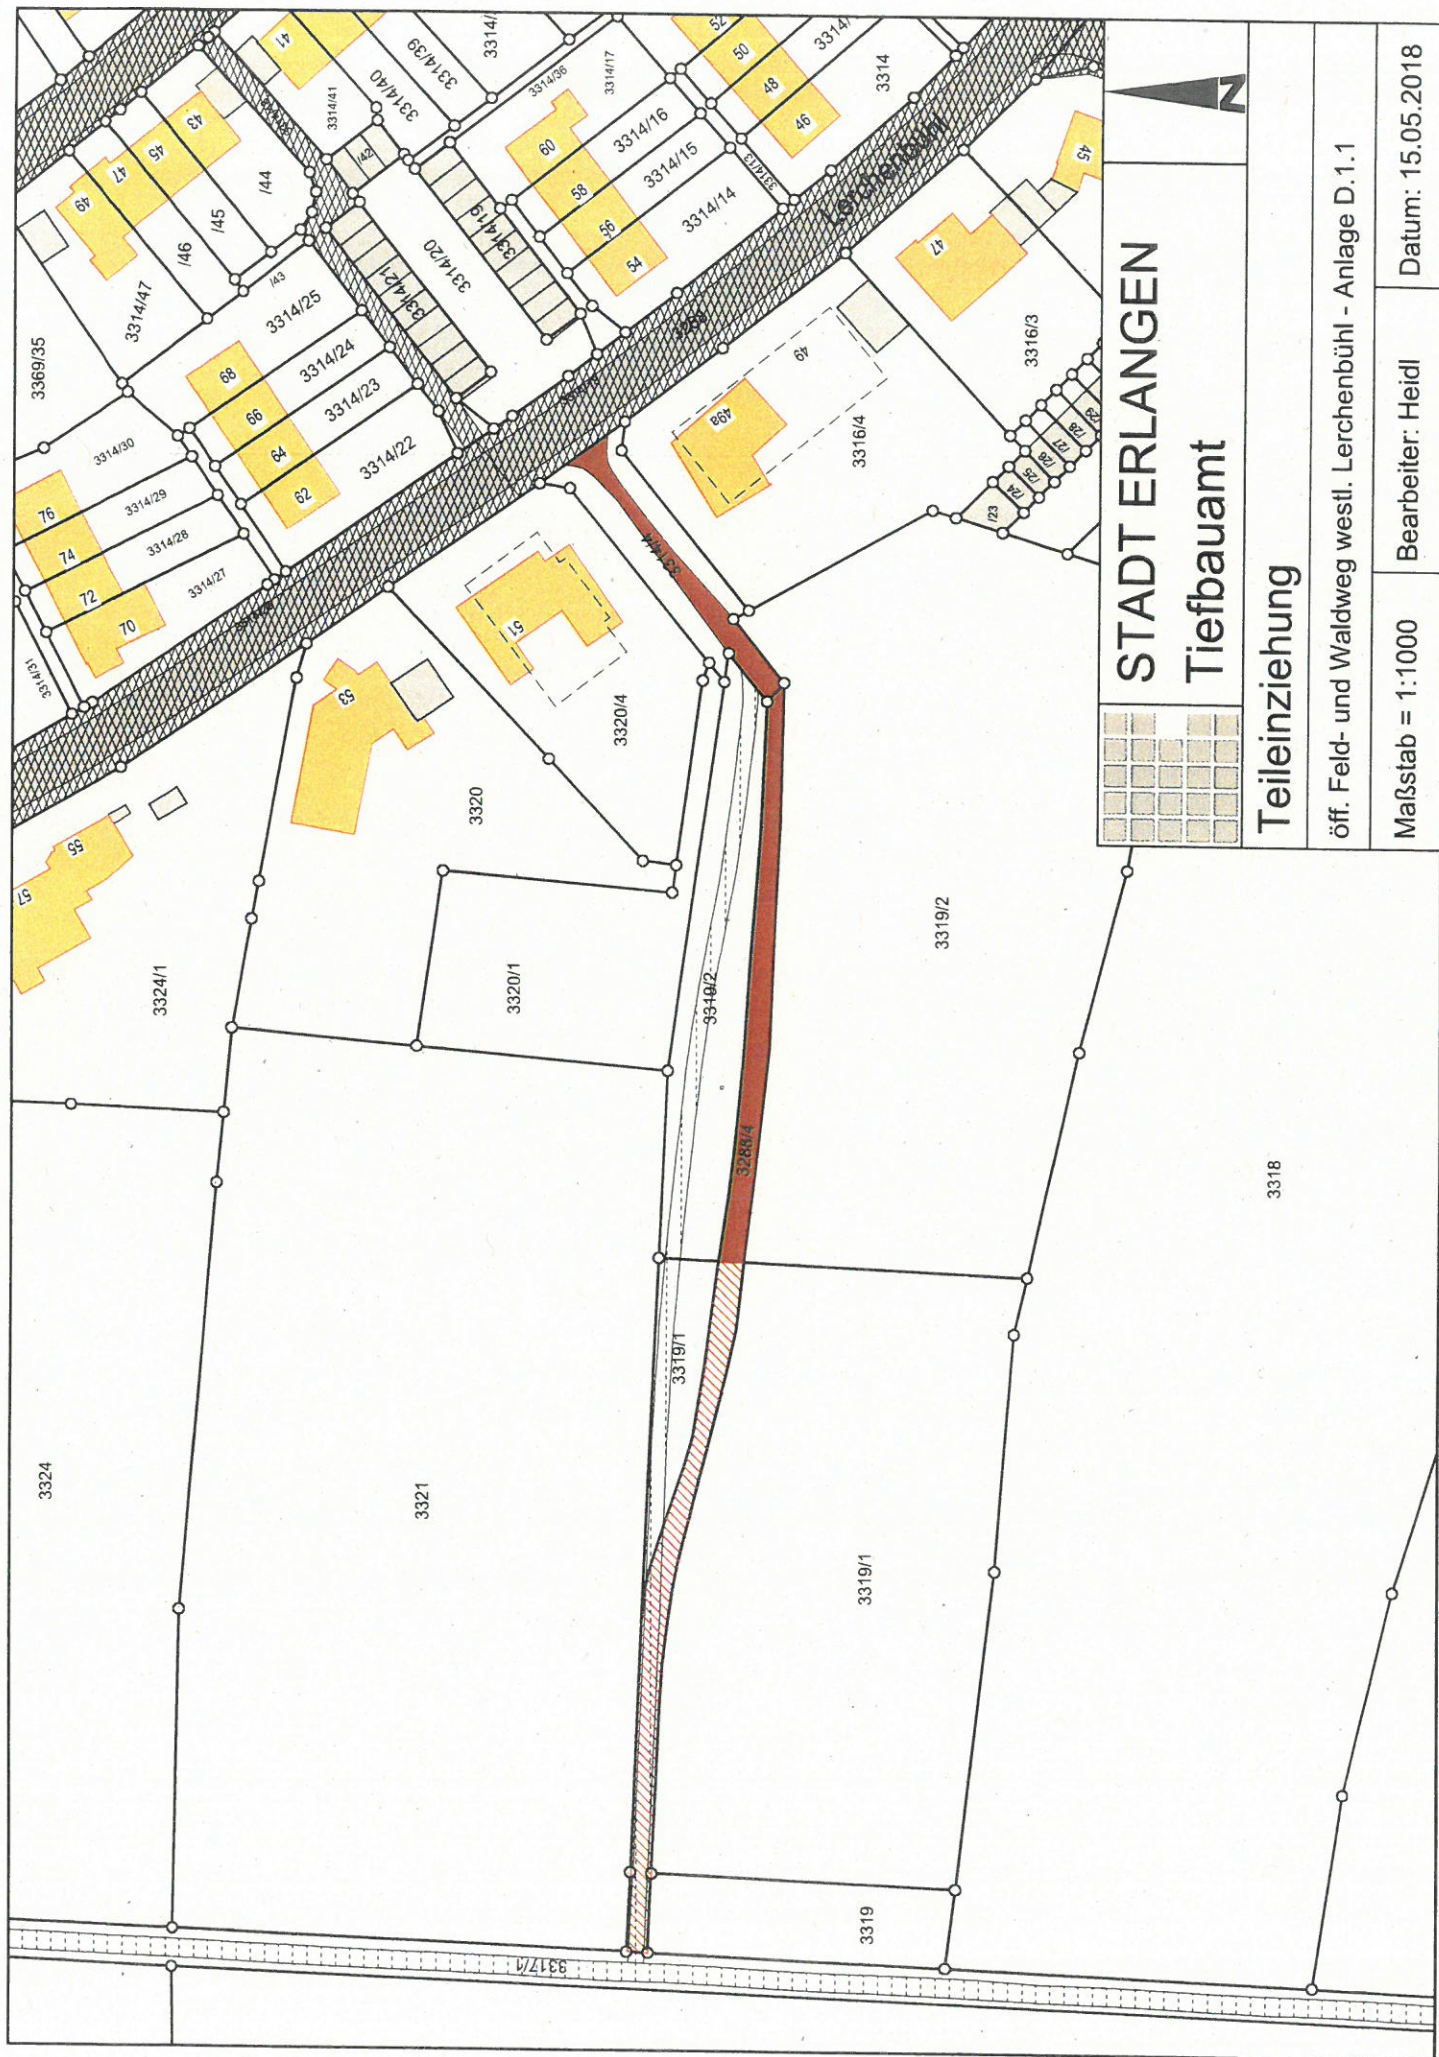

STADT ERLANGEN
Tiefbauamt


Teileinziehung

öff. Feld- und Waldweg westl. Lerchenbühl - Anlage D.1.1

Maßstab = 1:1000

Bearbeiter: Heidl

Datum: 15.05.2018

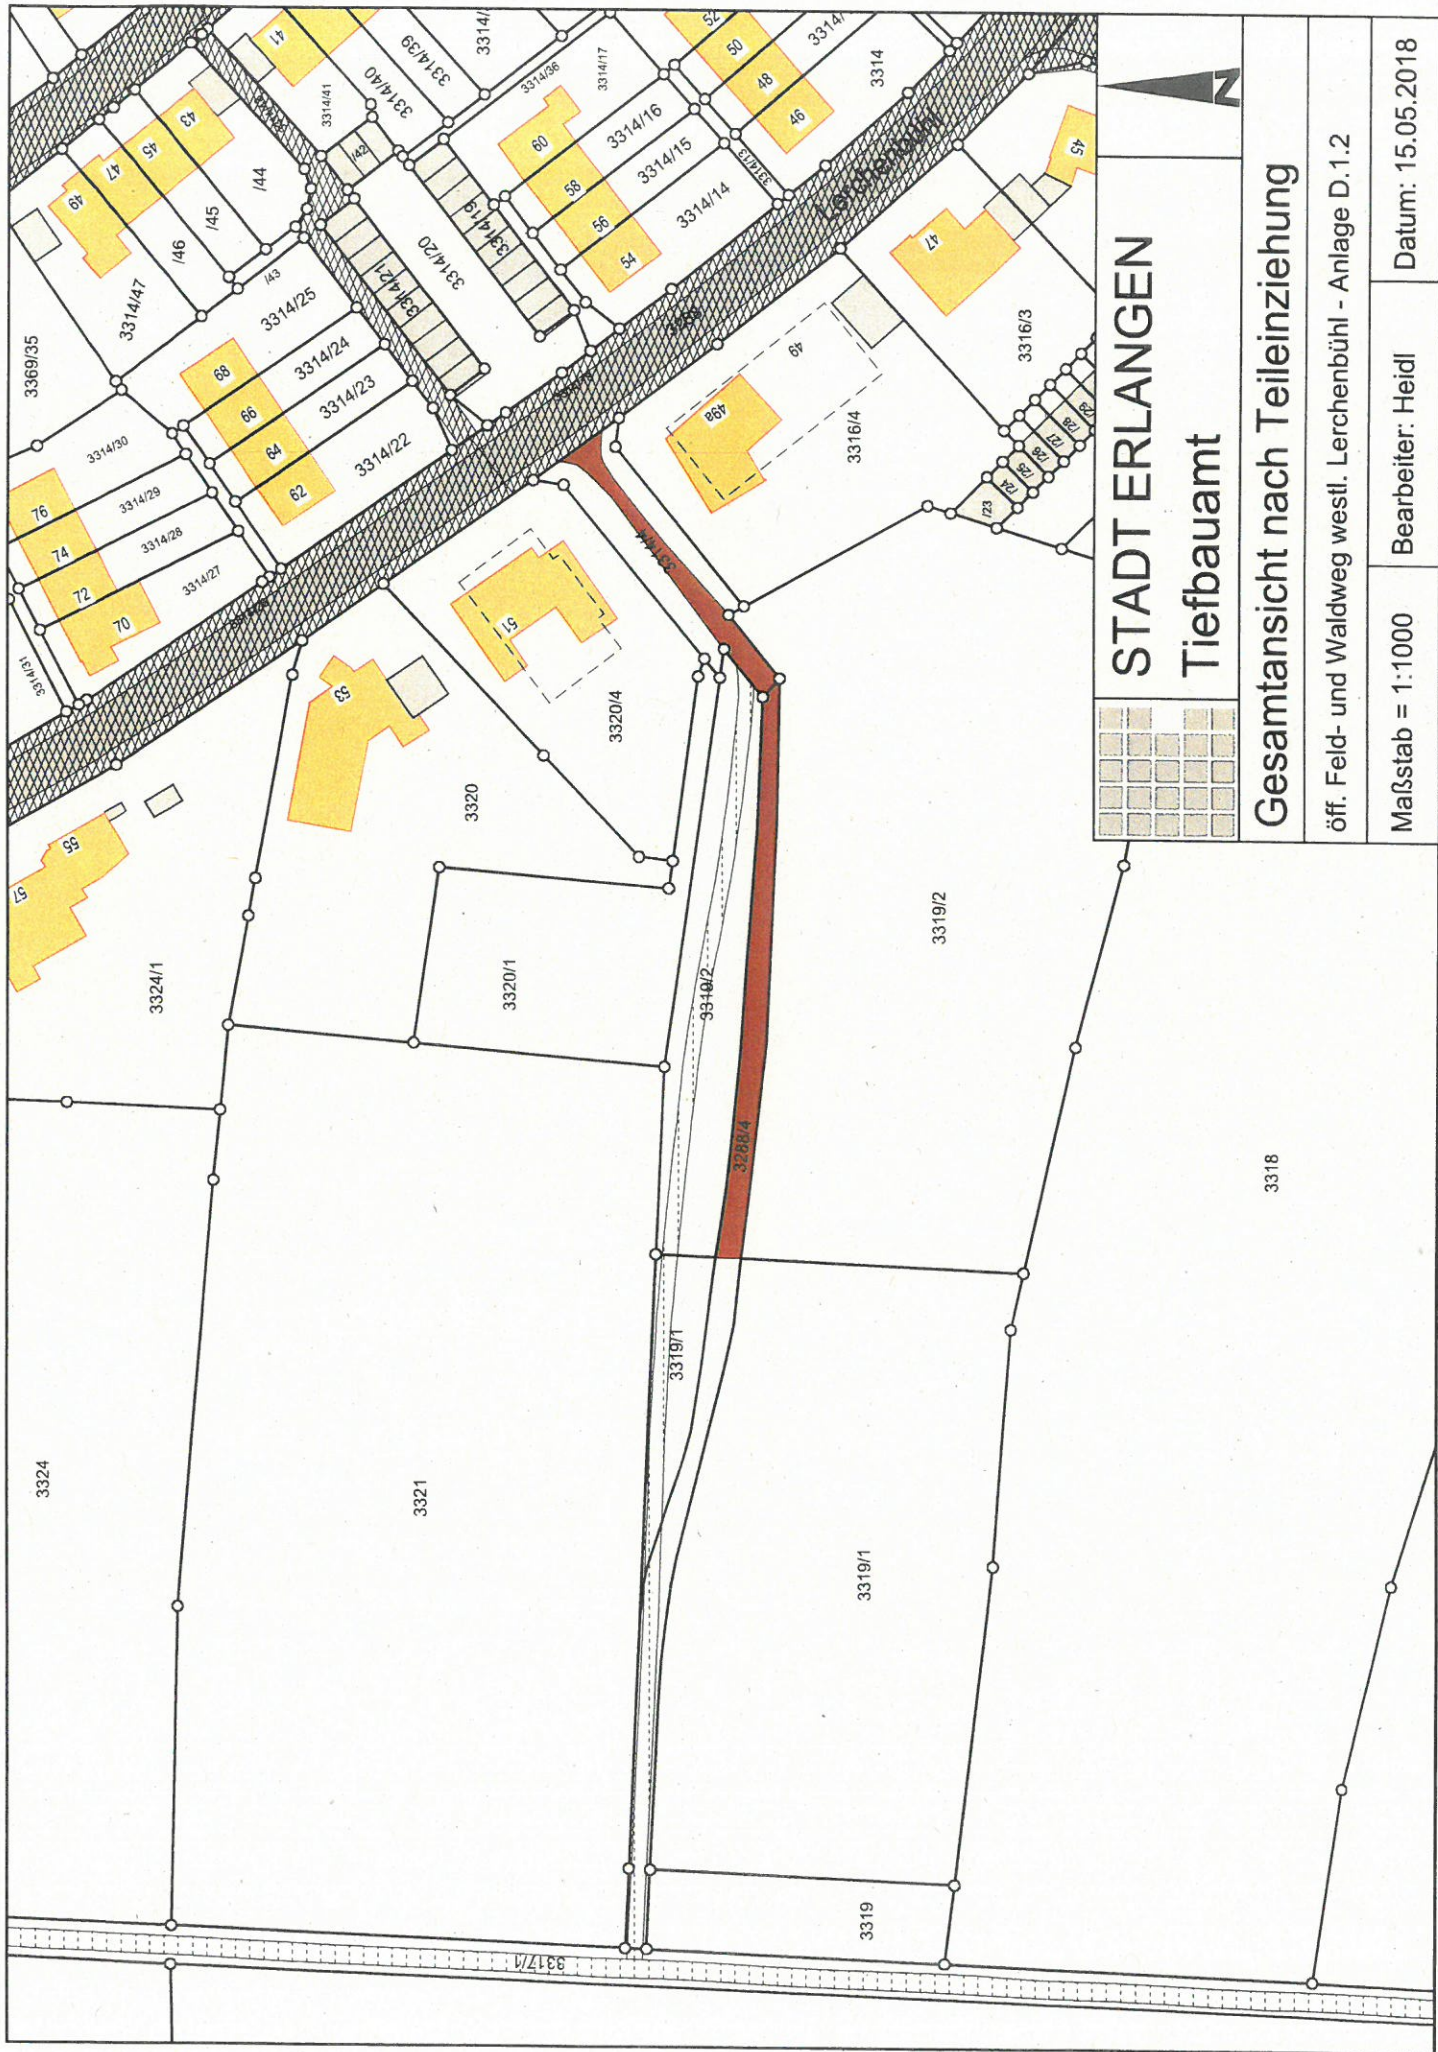



STADT ERLANGEN
Tiefbauamt

Teileinziehung

öffentl. Feld- und Waldweg "In die Geisberggäcker" - Anlage D.2.1

Maßstab = 1:2000

Bearbeiter: Heidl

Datum: 4.06.2018



STADT ERLANGEN
Tiefbauamt

Gesamtansicht nach Teileinziehung

öffentl. Feld- und Waldweg "In die Geisbergäcker" - Anlage D.2.2

Maßstab = 1:2000

Bearbeiter: Heidl

Datum: 4.06.2018