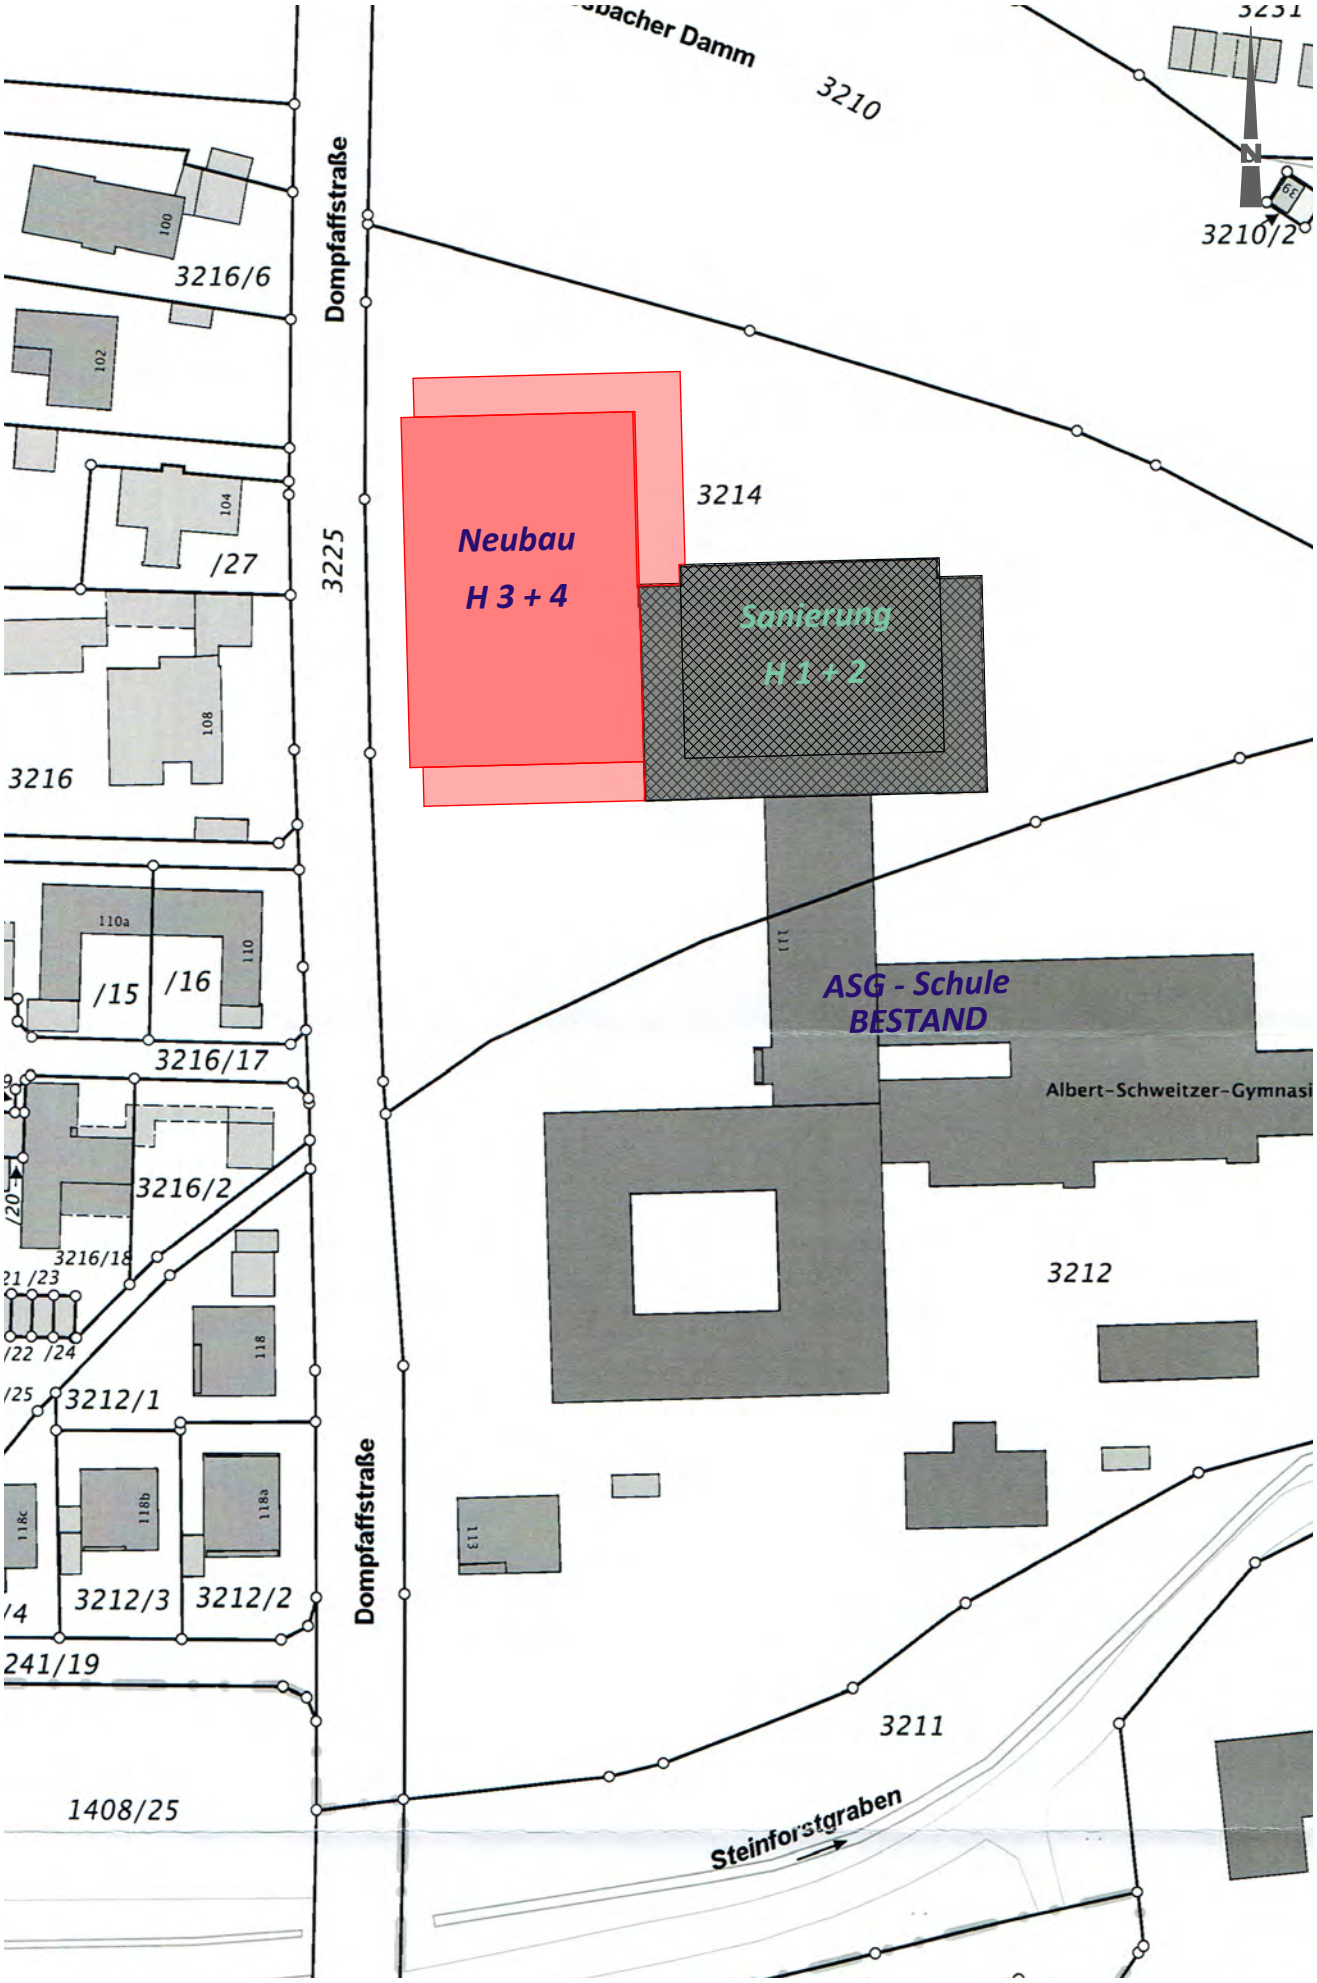



Albert-Schweitzer-Gymnasium
Sanierung einer Doppelsporthalle
und Neubau einer Doppelsporthalle

ENTWURF

01 | Lageplan

M = 1:1000

Architekturbüro Rainer Eis
Schulstrasse 1b | 91054 Erlangen
c.drechsler@rainer-eis.de

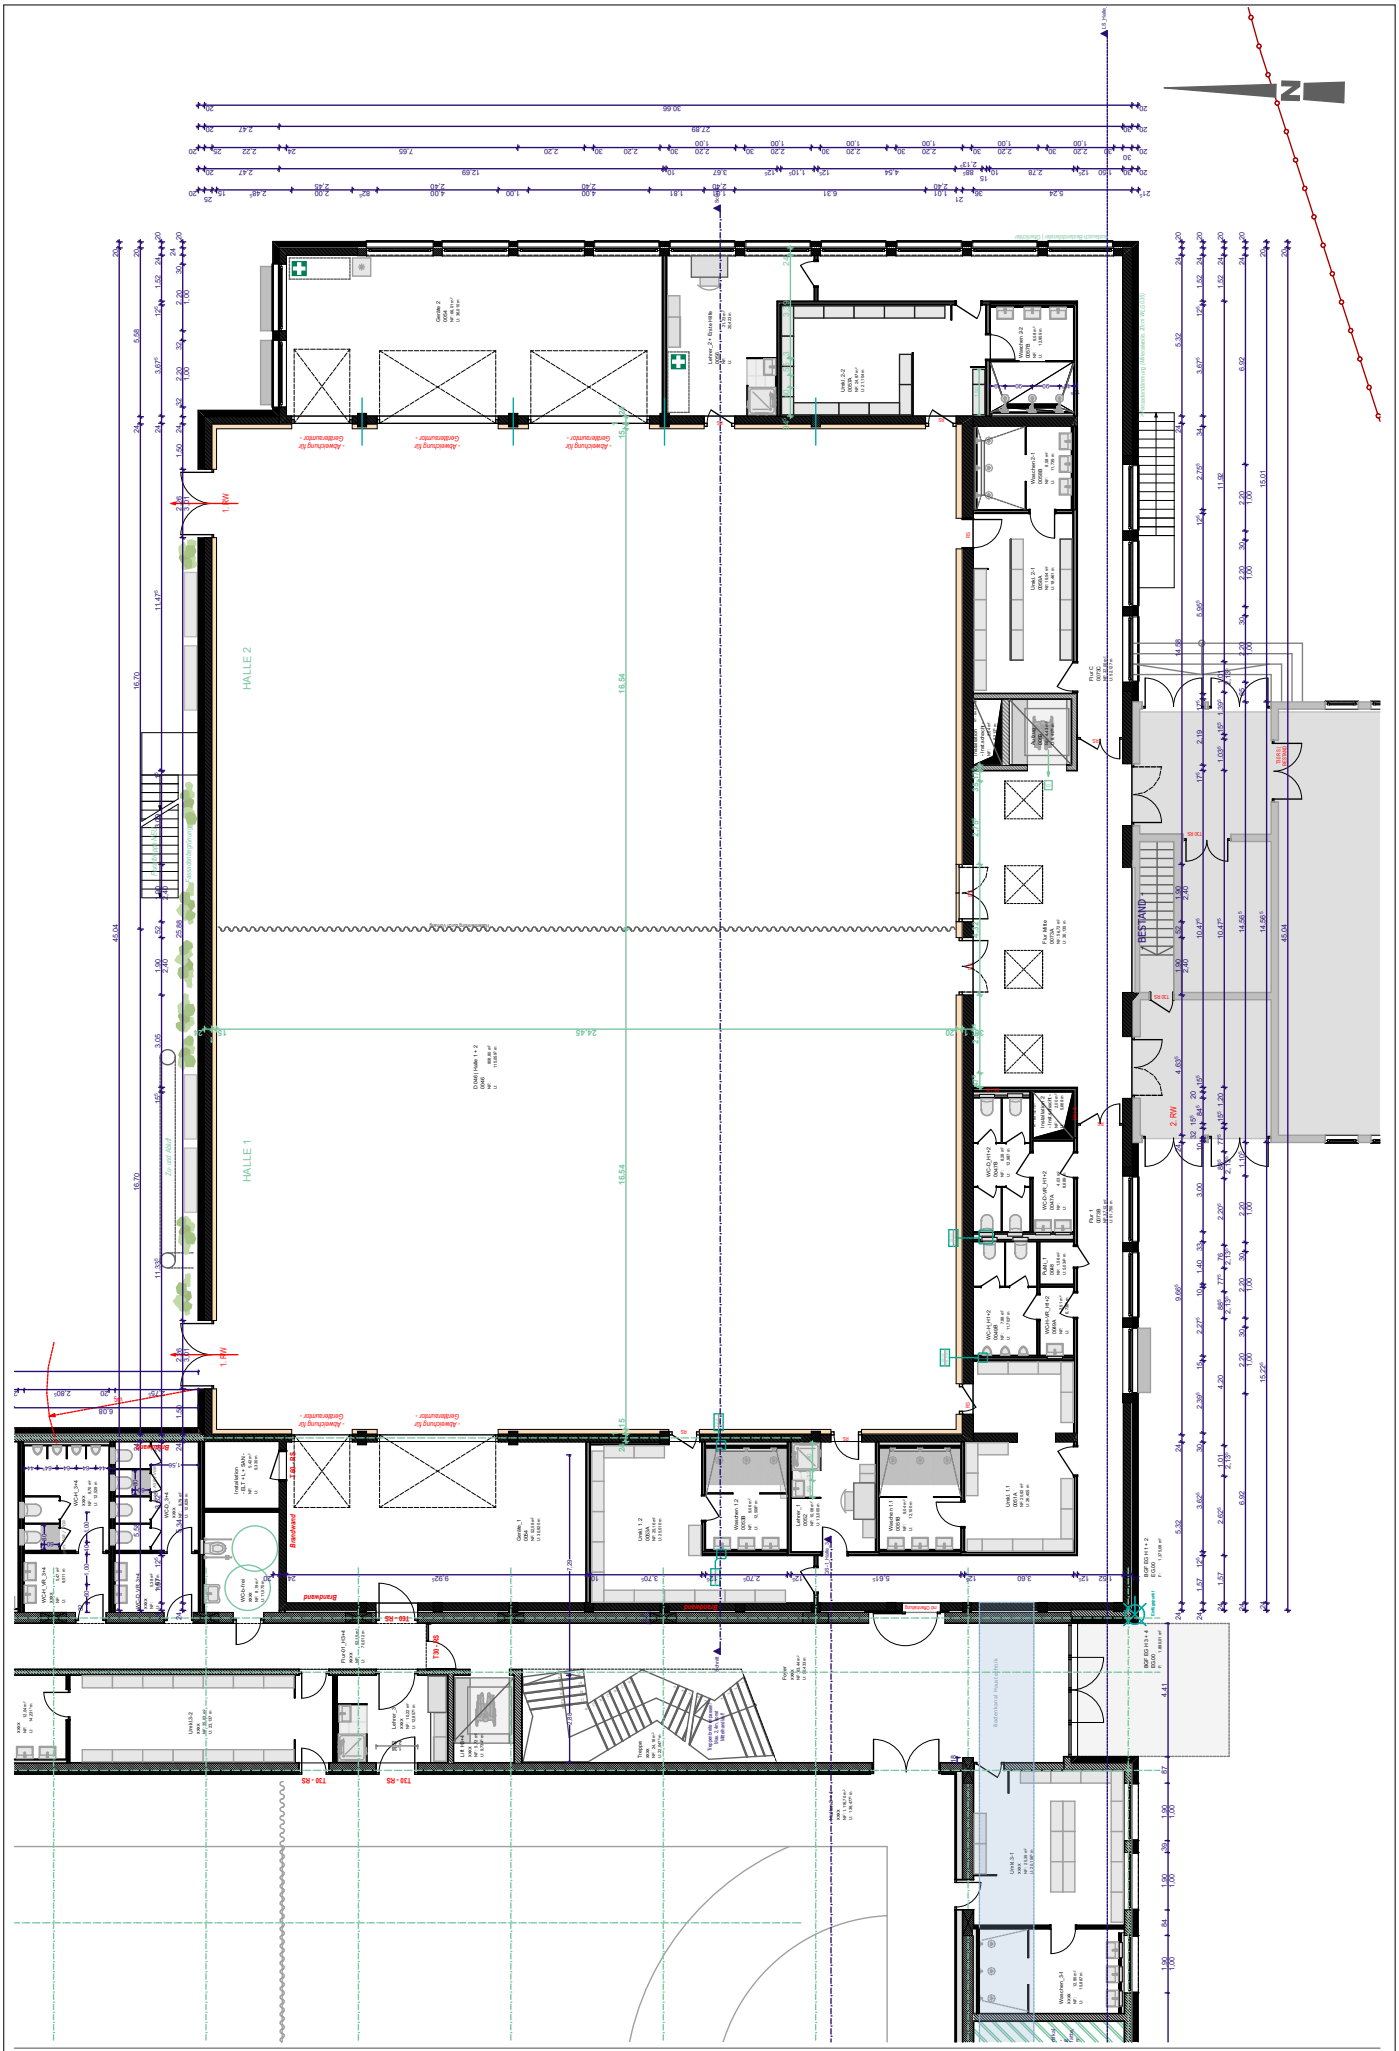

Albert-Schweitzer-Gymnasium
Sanierung einer Doppelsporthalle
und Neubau einer Doppelsporthalle

ENTWURF


M = 1:250

02 | GR EG, Bereich Sanierung (H 1+2)

Architekturbüro Rainer Eis

Schulstrasse 1b | 91054 Erlangen
c.drechsler@rainer-eis.de

Architekturbüro
Rainer Eis

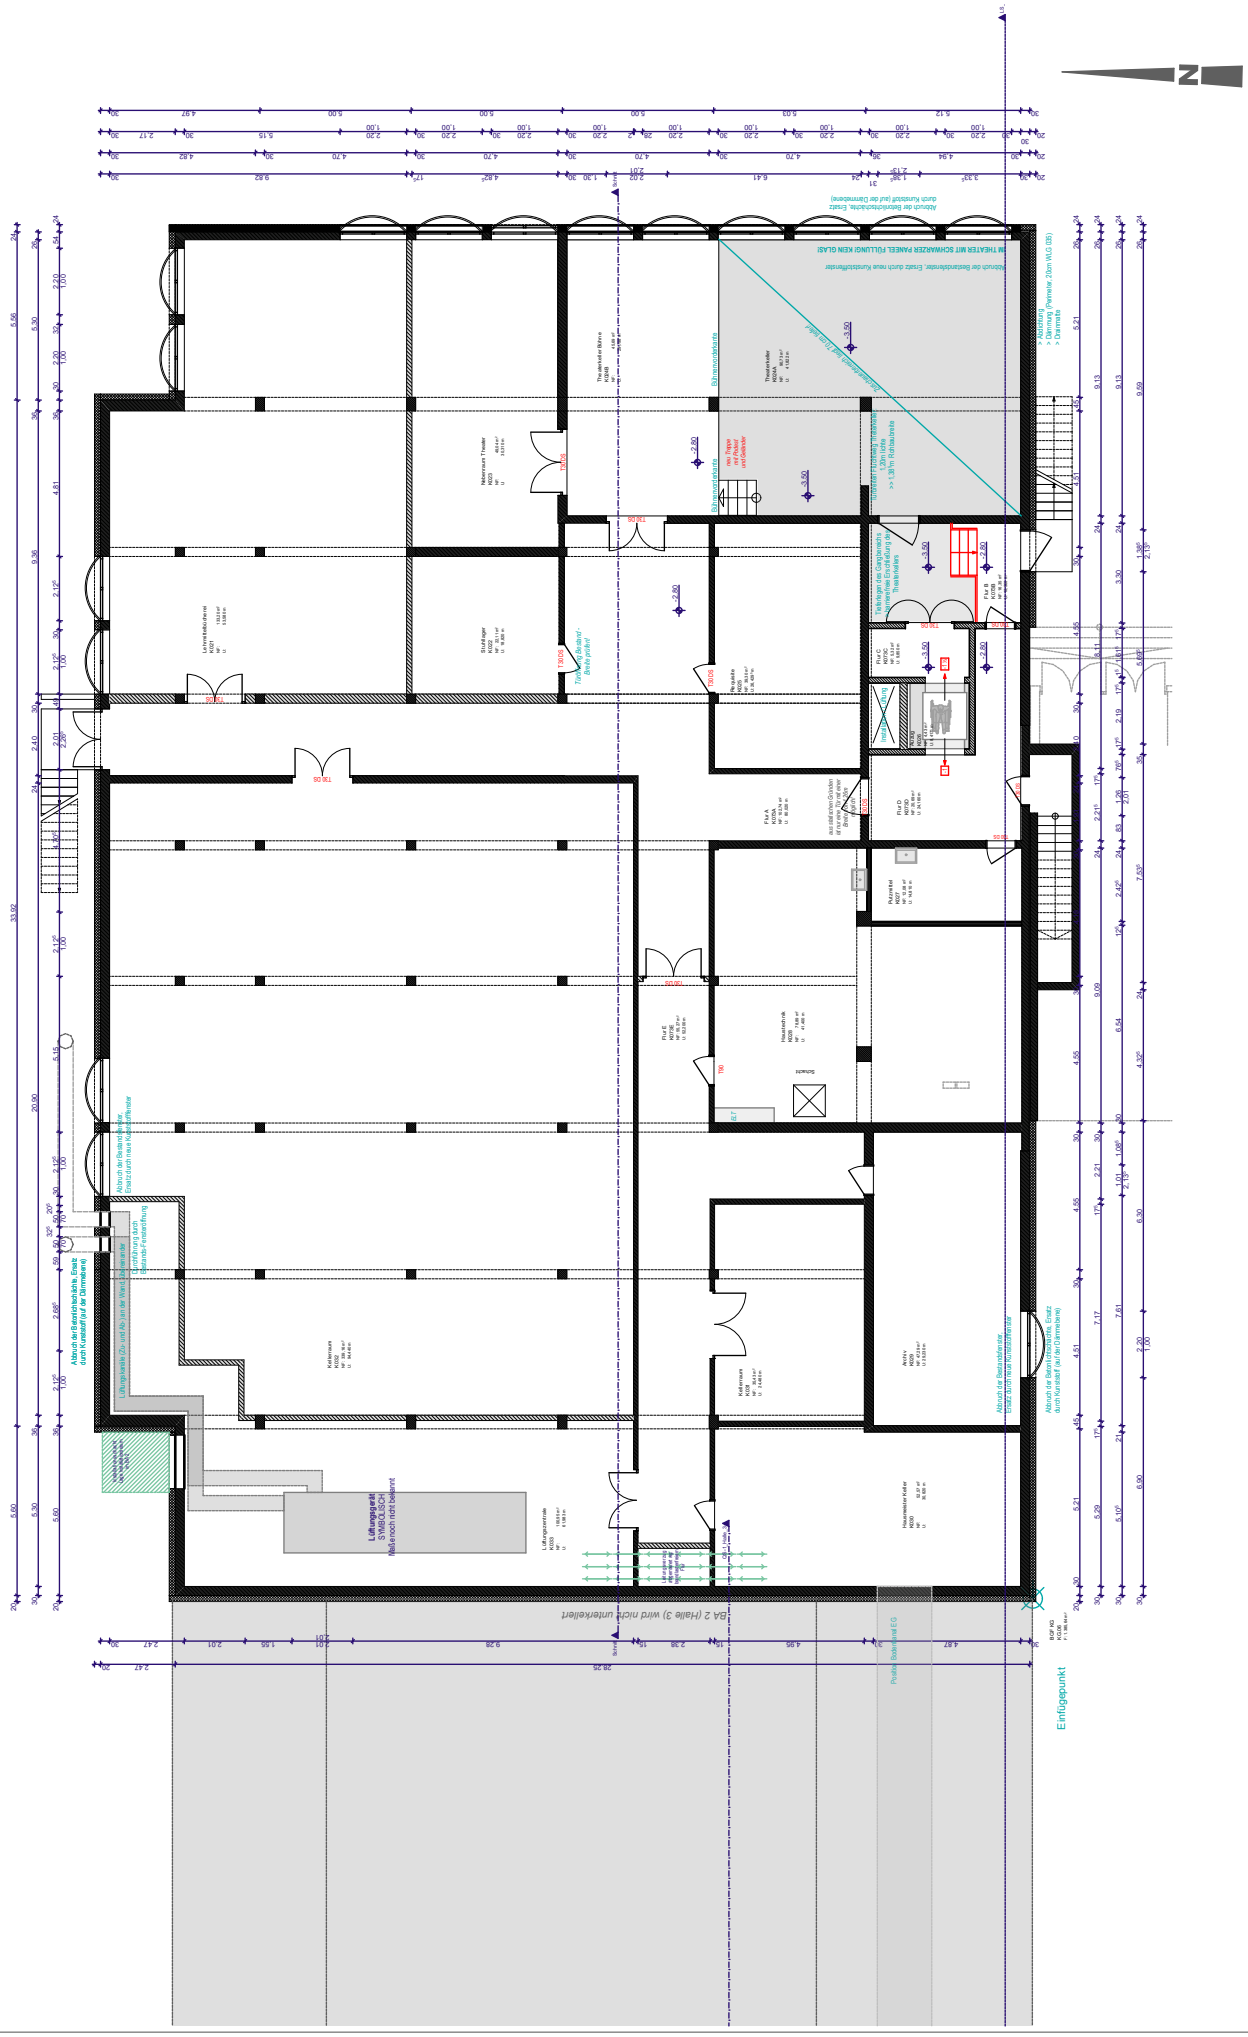

Albert-Schweitzer-Gymnasium
Sanierung einer Doppelsporthalle
und Neubau einer Doppelsporthalle

ENTWURF


M = 1:250

03 | GR KG, Bereich Sanierung (H 1+2)

Architekturbüro Rainer Eis

Schulstrasse 1b | 91054 Erlangen
c.drechsler@rainer-eis.de

Architekturbüro
Rainer Eis

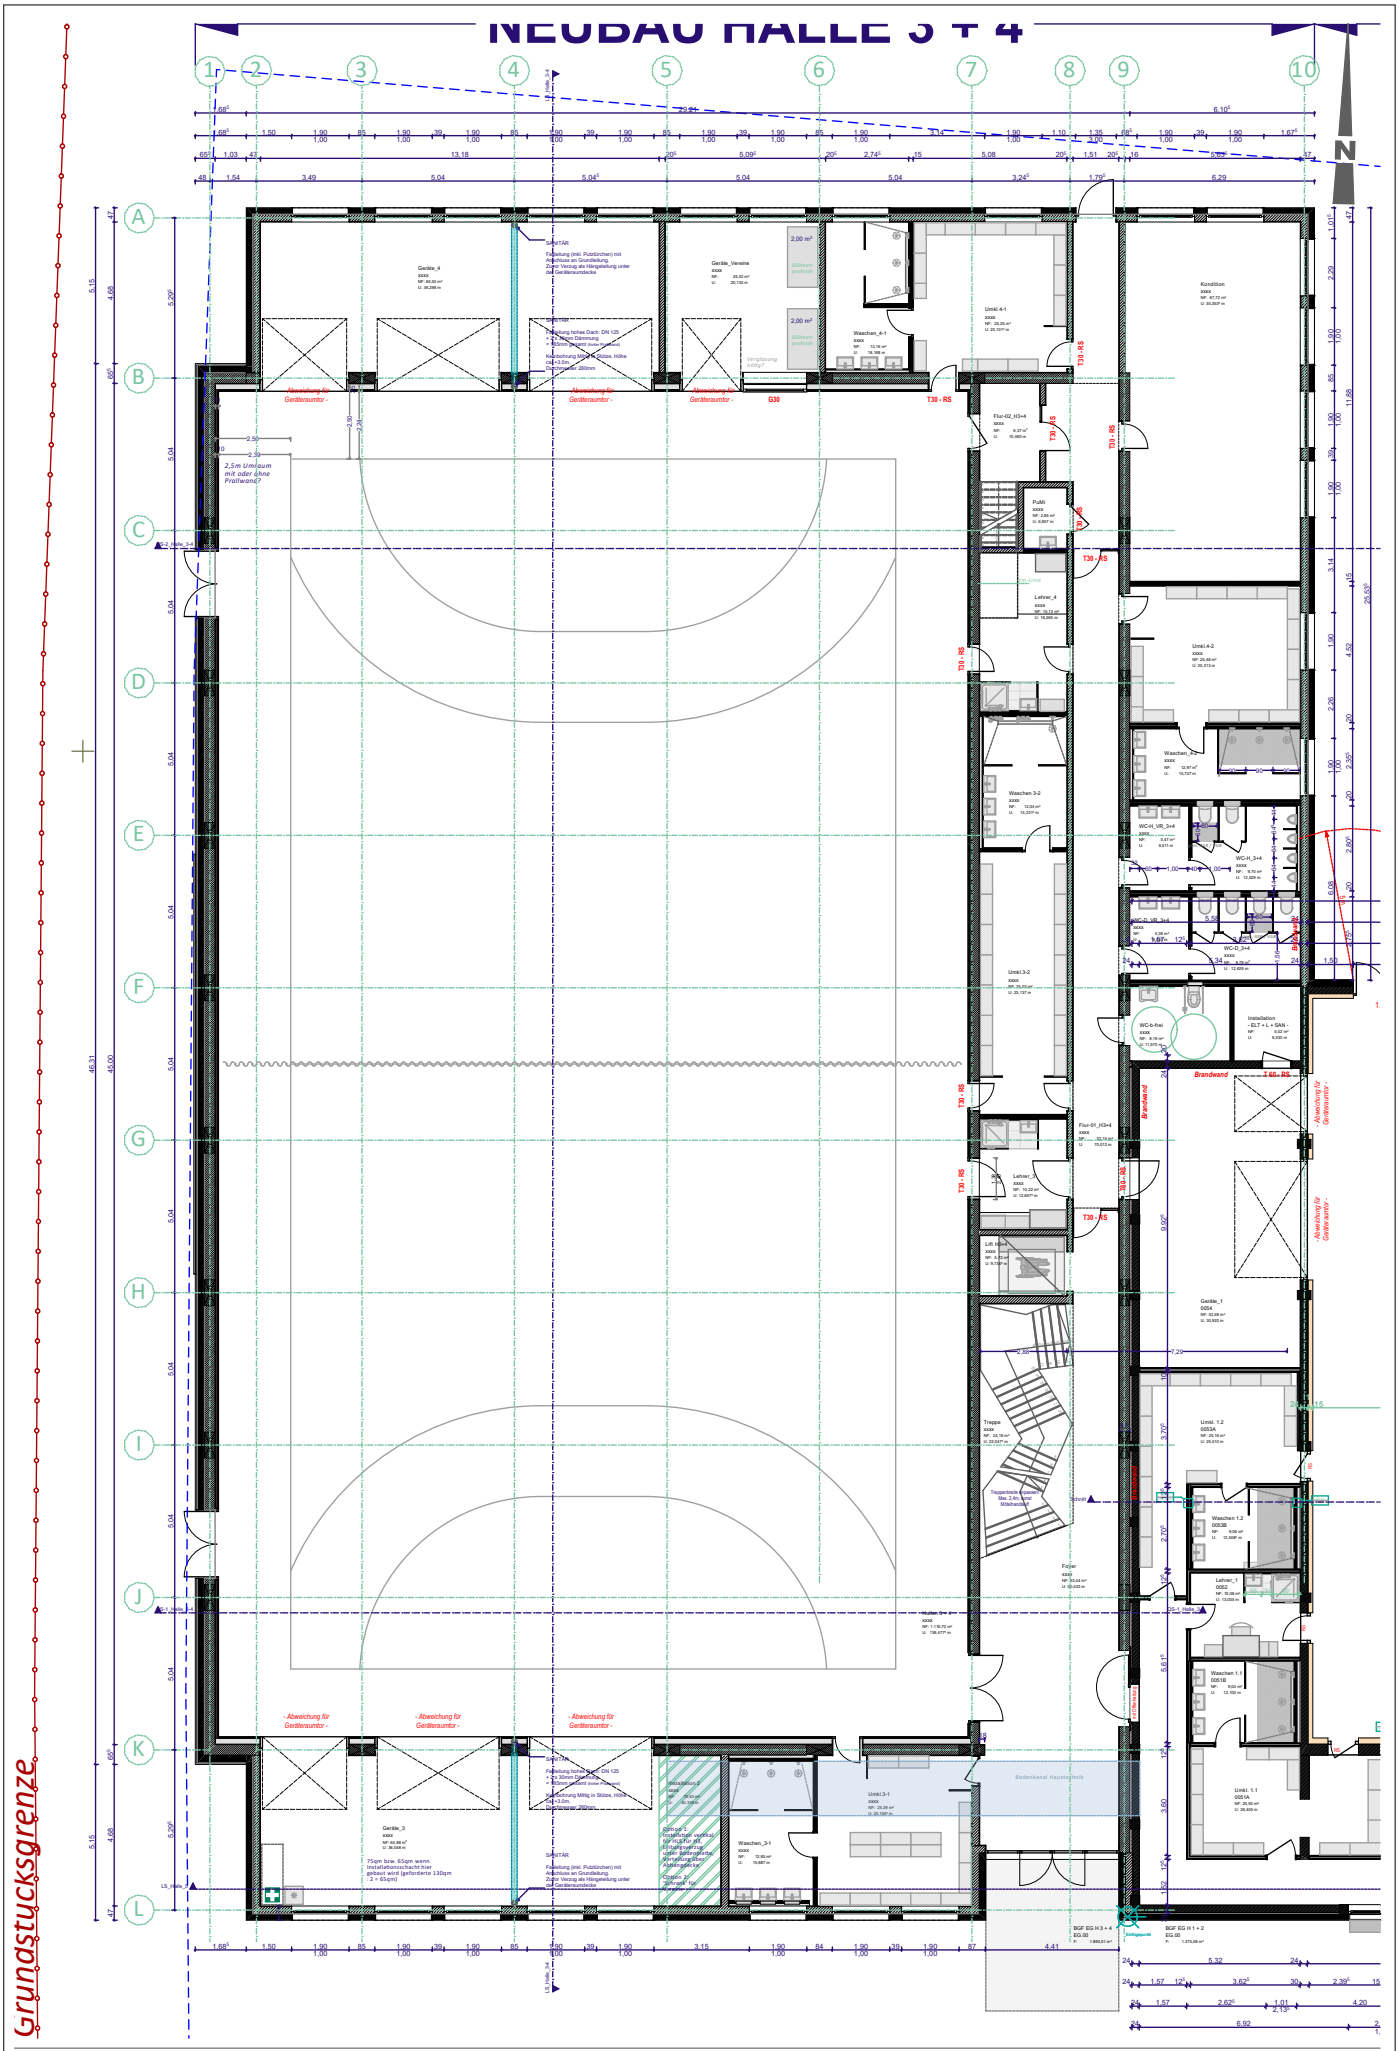

Albert-Schweitzer-Gymnasium
Sanierung einer Doppelsporthalle
und Neubau einer Doppelsporthalle

ENTWURF


M = 1:250

04 | GR EG, Bereich Neubau (H 3+4)

Architekturbüro Rainer Eis

Schulstrasse 1b | 91054 Erlangen
c.drechsler@rainer-eis.de

Architekturbüro
Rainer Eis

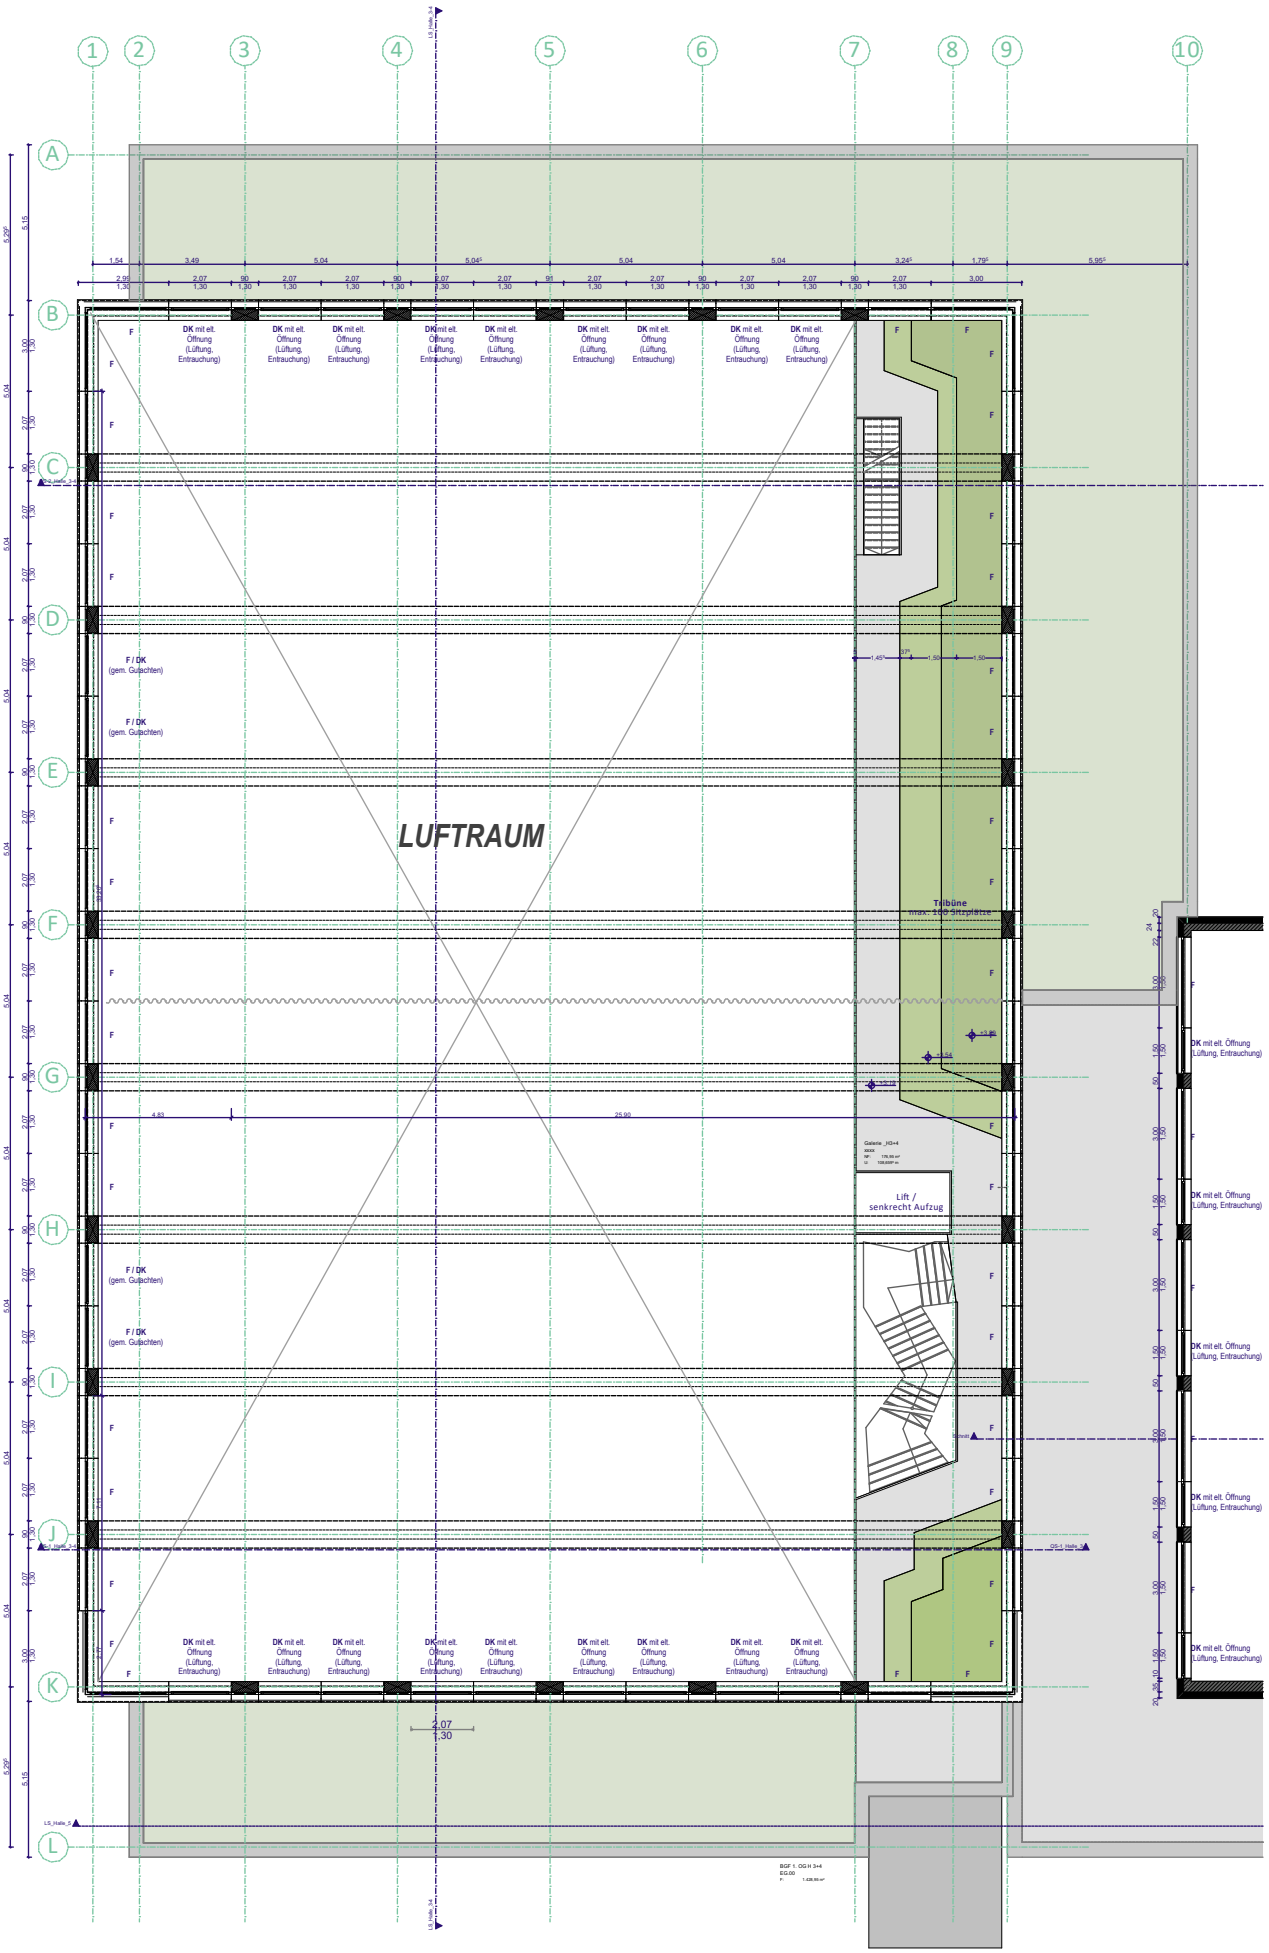

Albert-Schweitzer-Gymnasium
Sanierung einer Doppelsporthalle
und Neubau einer Doppelsporthalle

ENTWURF

M = 1:250

05 | GR OG (Galerie), Bereich Neubau (H 3+4)

Architekturbüro Rainer Eis

Schulstrasse 1b | 91054 Erlangen
c.drechsler@rainer-eis.de

Architekturbüro
Rainer Eis


Albert-Schweitzer-Gymnasium
Sanierung einer Doppelsporthalle
und Neubau einer Doppelsporthalle

ENTWURF


05 | Ansicht (W) + Visu

M = 1:300, 1:250

Architekturbüro Rainer Eis
Schulstrasse 1b | 91054 Erlangen
c.drechsler@rainer-eis.de

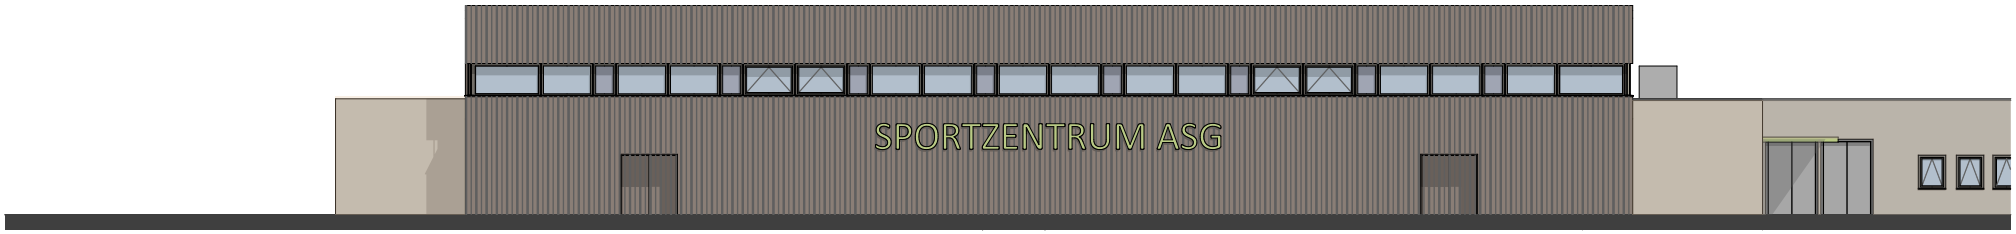

AN_W Ansicht_West 1:300

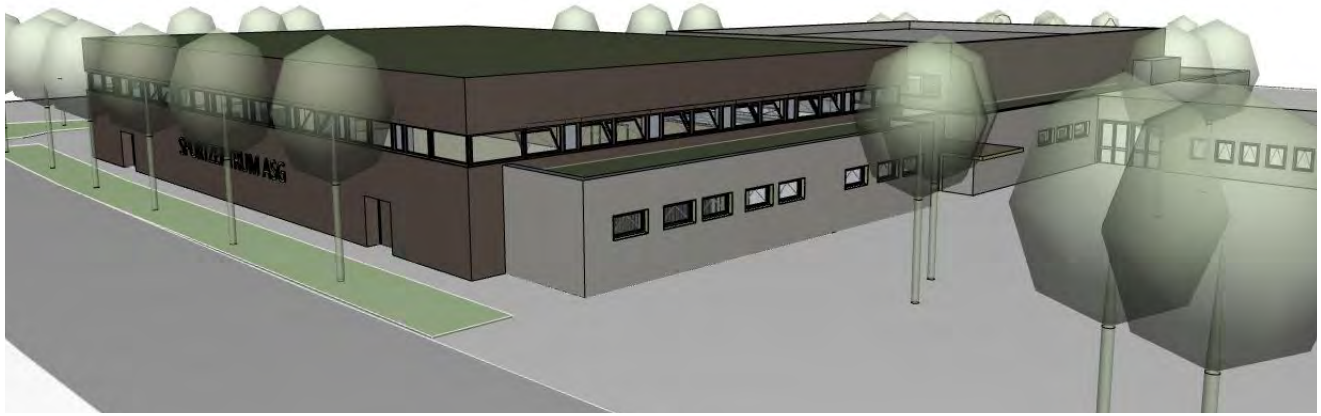

3D Visu - Süd-West (Vorplatz)


Albert-Schweitzer-Gymnasium
Sanierung einer Doppelsporthalle
und Neubau einer Doppelsporthalle

ENTWURF

06 | Ansichten (N, O, S)

M = 1:300


Architekturbüro Rainer Eis
Schulstrasse 1b | 91054 Erlangen
c.drechsler@rainer-eis.de

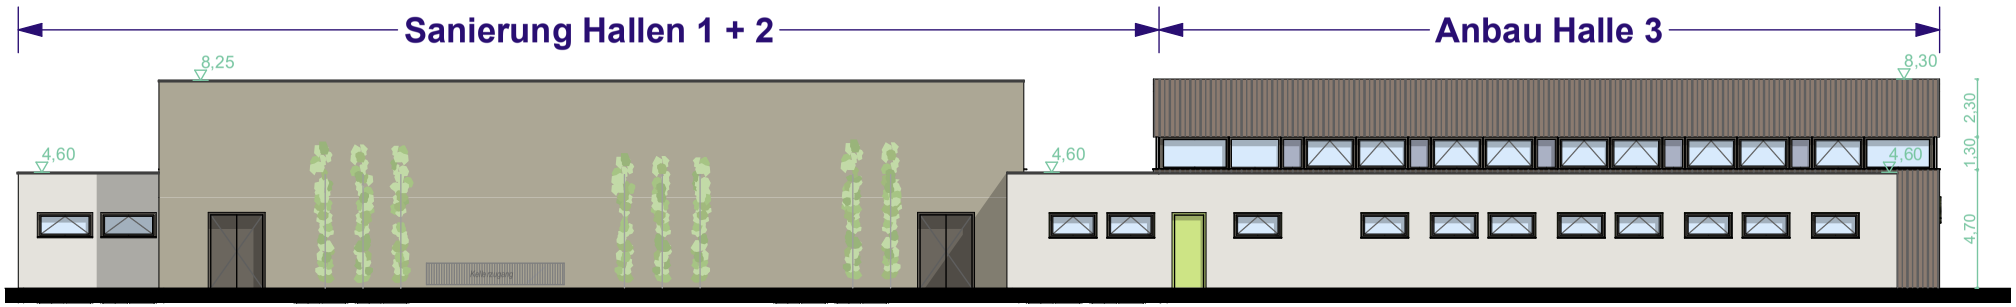

AN_N Ansicht_Nord 1:300



AN_O Ansicht_Ost 1:300

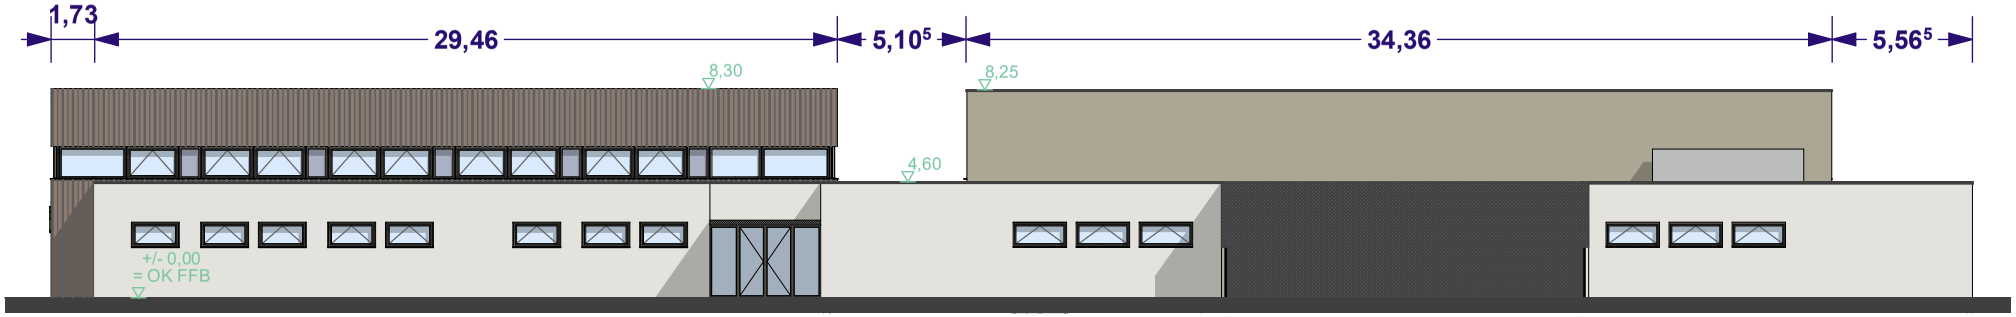

AN_S Ansicht_Süd 1:300


Albert-Schweitzer-Gymnasium
Sanierung einer Doppelsporthalle
und Neubau einer Doppelsporthalle

ENTWURF


07 | Schnitte, Innenansichten (H 3 + 4)

M = 1:250, 1:500


Architekturbüro Rainer Eis
Schulstrasse 1b | 91054 Erlangen
c.drechsler@rainer-eis.de

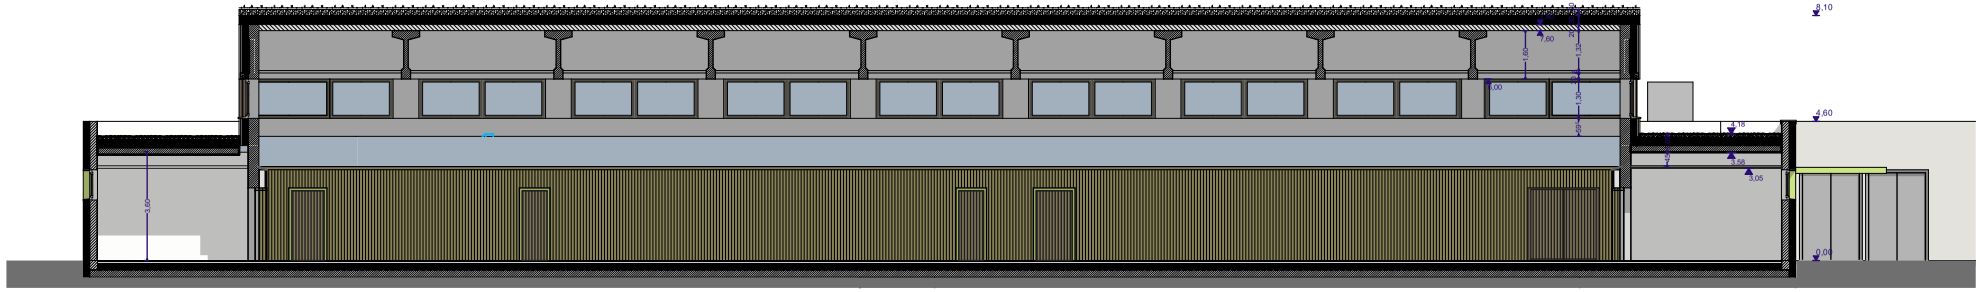


I-AN_H3-4 Innenansicht_N-S 1:250

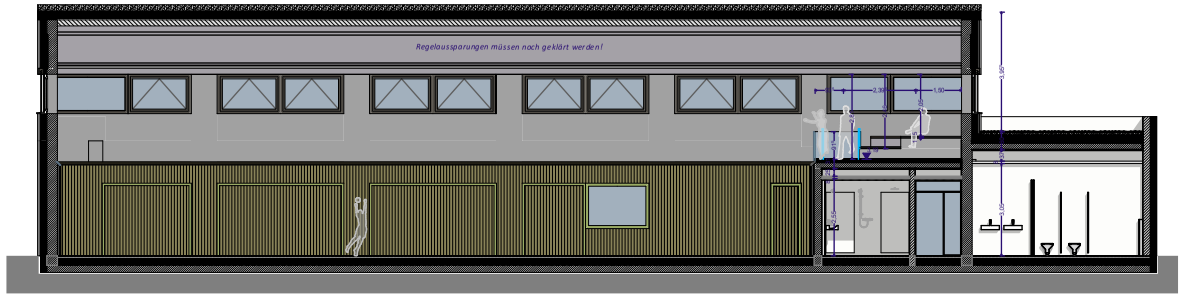

I-AN_H3-4 Innenansicht_O-W 1:250

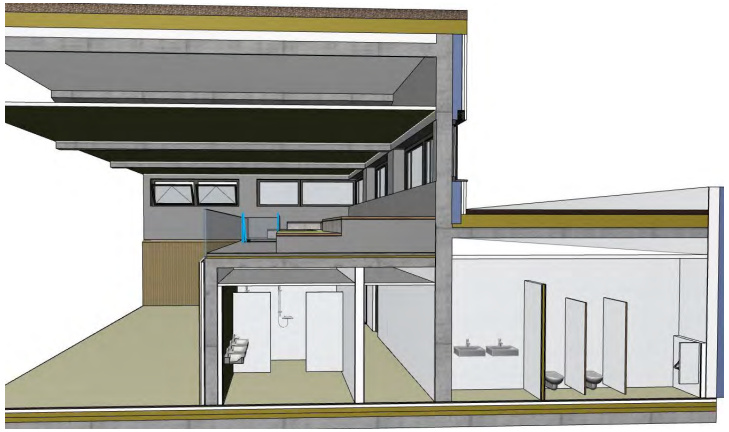

3D Visu (innen) - SC Galerie und Nebenräume

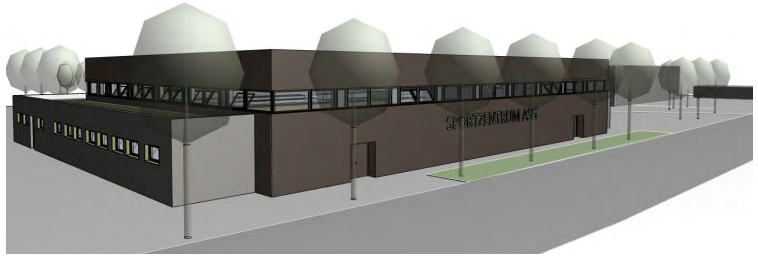

3D Visu - Süd-West