
















Legende


-  Baum fällen 1946/745 Flurstücksnummer
-  Laubbaum > 30 cm — Flurstücksgrenzen
-  Laubbaum 15 - 30 cm  Böschung Preußensteg
-  Nadelbaum >30 cm  Grünfläche
-  Kleinstrauch  Gehweg Asphalt
-  Beleuchtungsmast  50 cm Bankett
-  Straßenablauf 50 x 30 2,50 % Querneigungszeiger

Legende:

-  neue Leuchtstelle
4,5m Al-Mast, LED Leuchte, 3000K,0°
-  Leuchtstelle im Bestand
LED Leuchte montieren, 3000K, 0°
-  Beleuchtungskabel neu verlegen
-  Beleuchtungskabel im Bestand

663-2/ SD018/18.06.2018

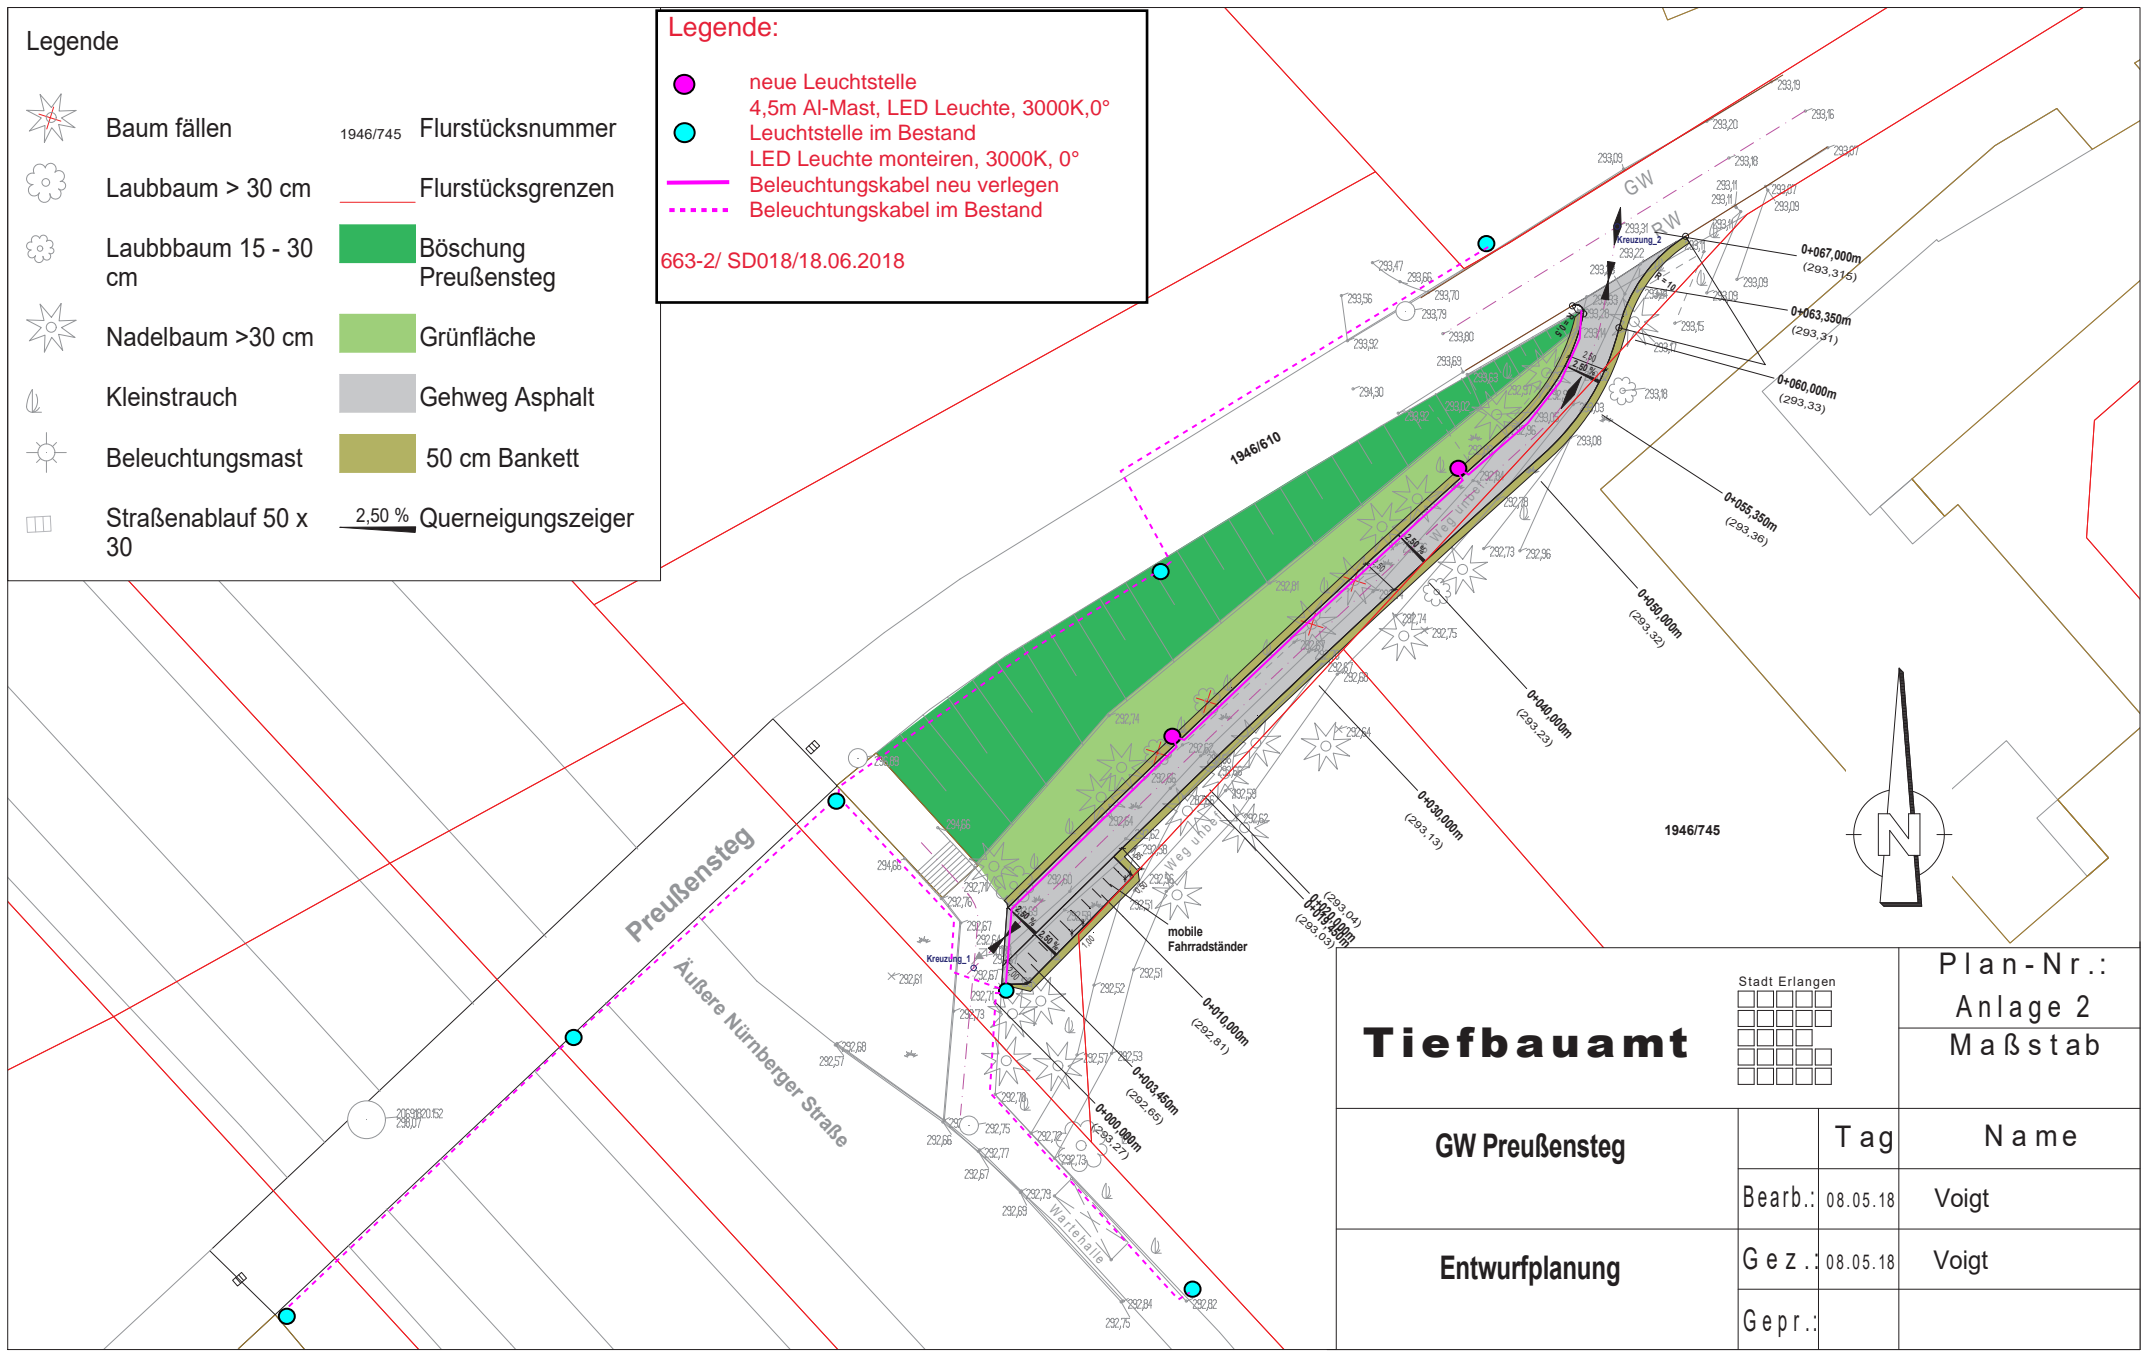

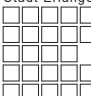Tiefbaumt	Stadt Erlangen 		Plan-Nr.: Anlage 2 Maßstab	
	GW Preußensteg	Tag	Name	
Entwurfplanung	Bearb.:	08.05.18	Voigt	
	Gez.:	08.05.18	Voigt	
	Gepr.:			