


Legende			
	Fahrbahn vollgebundenes Granitpflaster		Anschlussleitung DN 150
	Fahrbahn halbstarre Deckschicht		Kastenrinne
	Gehweg Pflaster Kreuzfuge, Farbe wie Rudeltplatz		Granitdreizeiler
	höhengleiche Anpassung Gehwegpflaster Bestand		Kasseler Sonderbord plus
	Asphalt Radweg		Rampe Granitdreizeiler
	Fahrbahn Asphaltdeckschicht		Rampe Kasseler Sonderbord
	Straßeneinlauf 30 x 50		Granitbord mit Einzeiler
	Straßeneinlauf in Kasseler Sonderbord integriert		Rampe Granitbord mit Zweizeiler
	Neupflanzung Baum mit Baumscheibe 2,40 x 2,40 m		Bordhöhen
	Straßenenwässerungsschacht mit Anschlussleitung DN 250		4,3 m St - Mast Bestand
	8 m ST-Mast Bestand		Fahrradanlehnbügel
	4,5 m AI - Mast Bestand		Baum Bestand
	8 m St - Mast neu stellen		Bestandshöhen
	7,5 m AI - Mast versetzen		Straßeneinlauf Bestand
	private Beleuchtung		Kanalschachtdeckel Bestand, ca. 0,6 m unter Gelände
			Schachtdeckel Bestand

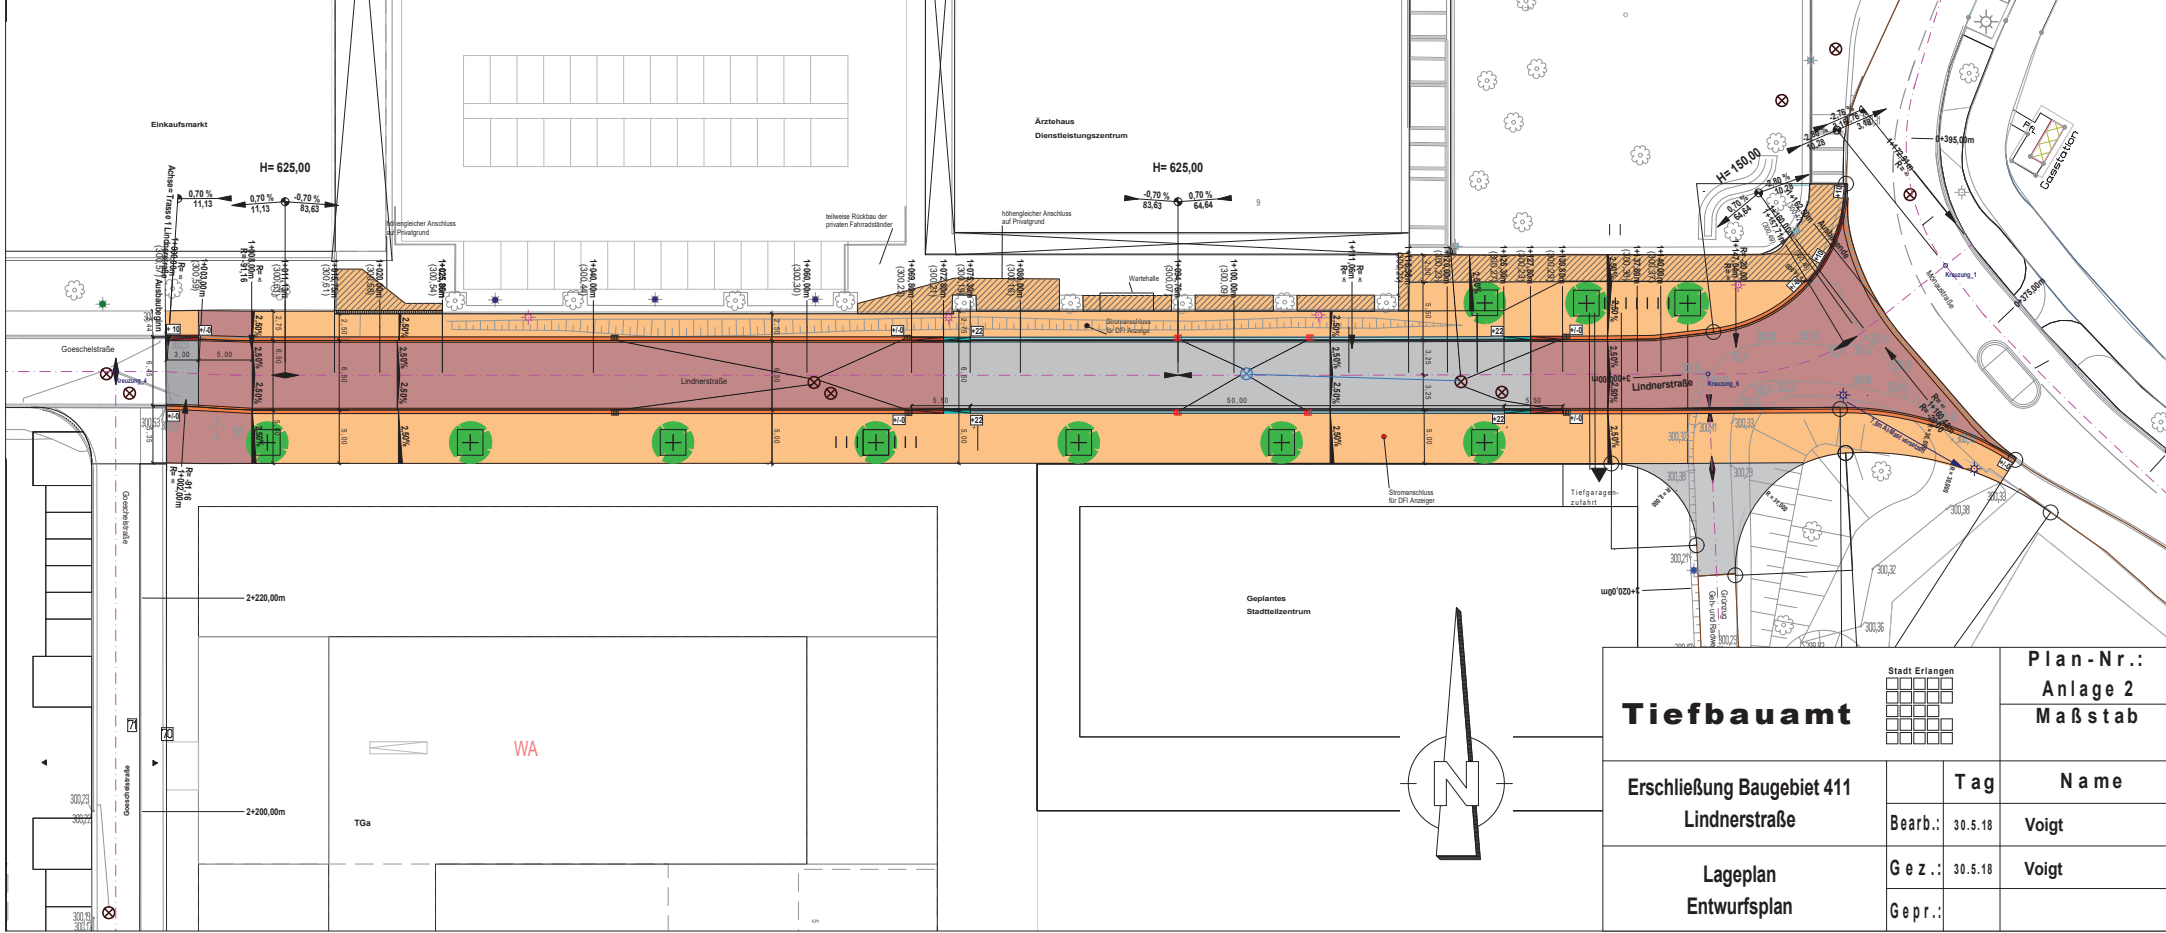

Tiefbauamt		Stadt Erlangen		Plan-Nr.: Anlage 2	
		Maßstab		Maßstab	
Erschließung Baugebiet 411 Linderstraße		Tag	Name		
Lageplan		Bearb.:	30.5.18	Voigt	
Entwurfsplan		Gez.:	30.5.18	Voigt	
		Gepr.:			