



Amt für Digitalisierung, Breitband und Vermessung
Erlangen


Nägelsbachstraße 67
91052 Erlangen

Auszug aus dem Liegenschaftskataster

Flurkarte 1 : 1000
zur Bauvorlage nach § 7 Abs. 1 BauVorIV
Erstellt am 30.01.2018

Flurstück: 357/23
Gemarkung: Bruck

Gemeinde: Stadt Erlangen
Landkreis: Kreisfreie Stadt
Bezirk: Mittelfranken

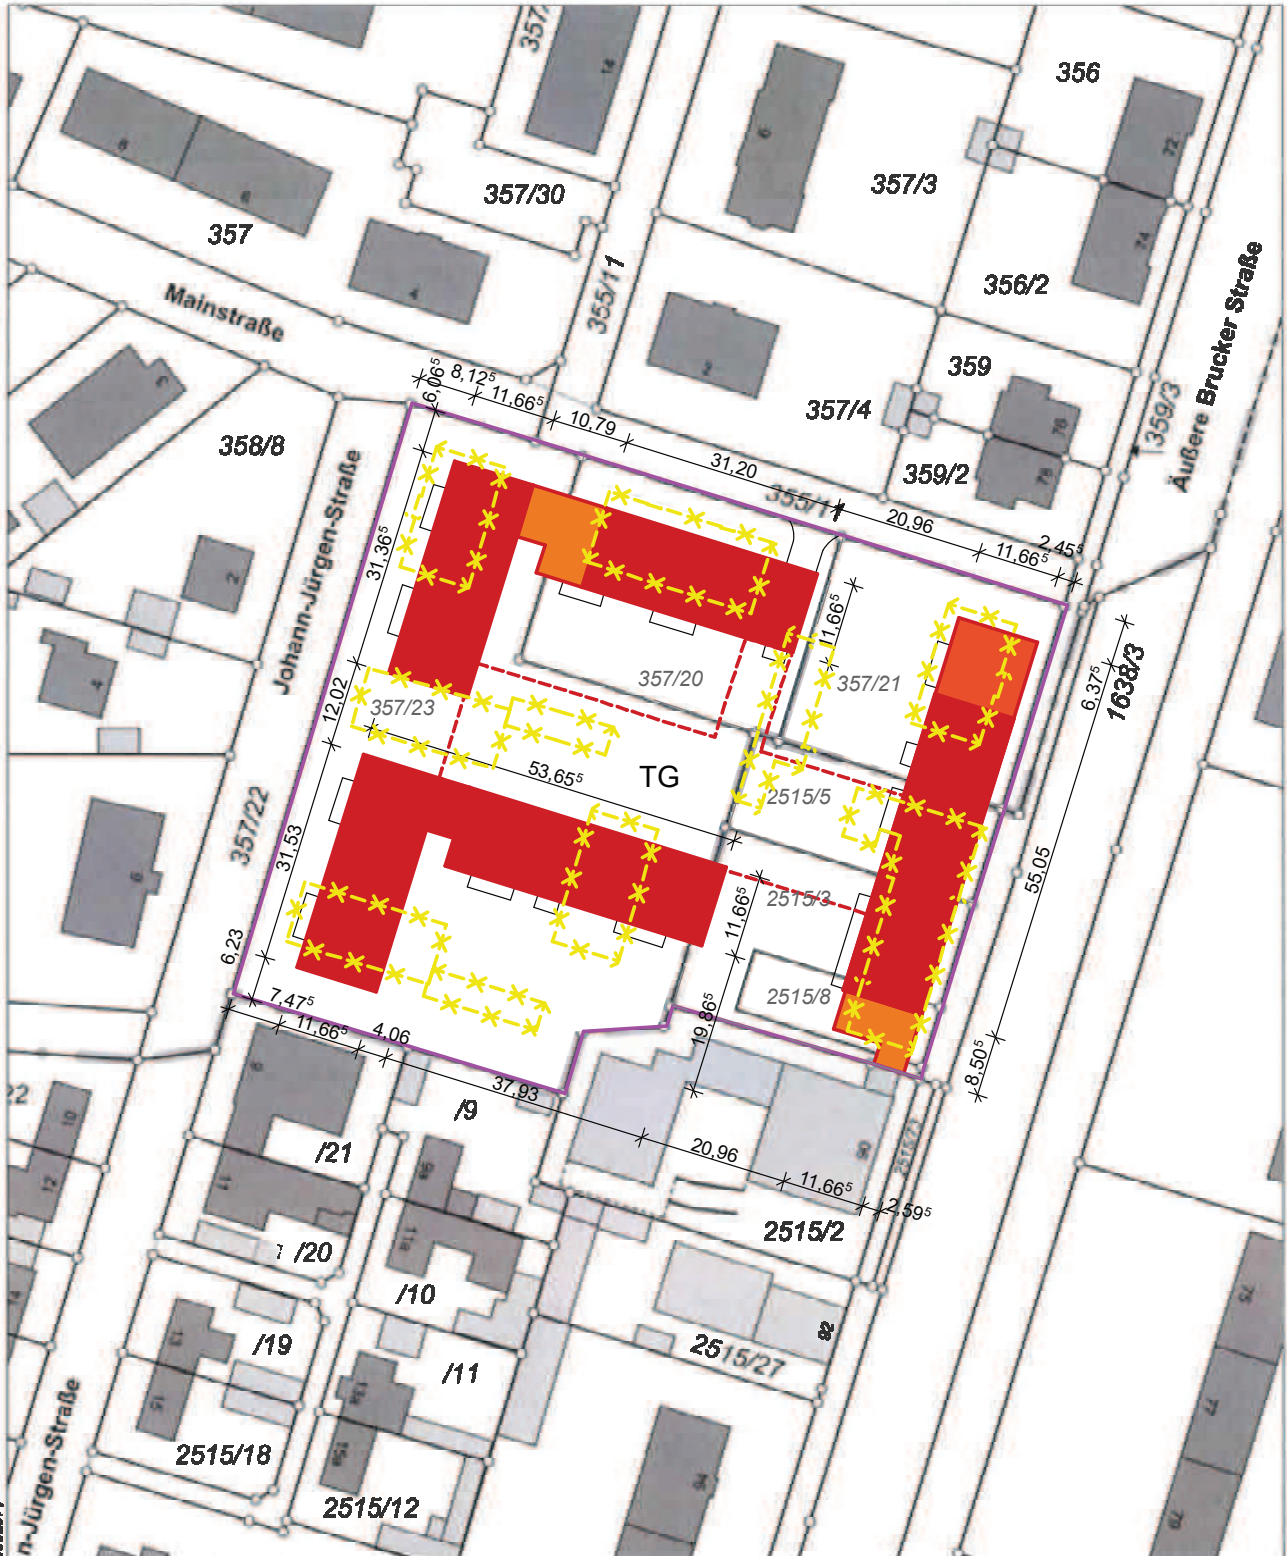

5495033

4427180

4427300

5494813

Maßstab 1:1000 Meter

Vervielfältigung nur in analoger Form für den eigenen Gebrauch.
Zur Maßentnahme nur bedingt geeignet.

Geschäftszeichen: swi

Amt für Digitalisierung, Breitband
und Vermessung Erlangen
Nägelsbachstraße 67
91052 Erlangen
Tel. (09131) 206-0
Fax (09131) 206-250
E-mail: poststelle@adv-er.bayern.de

