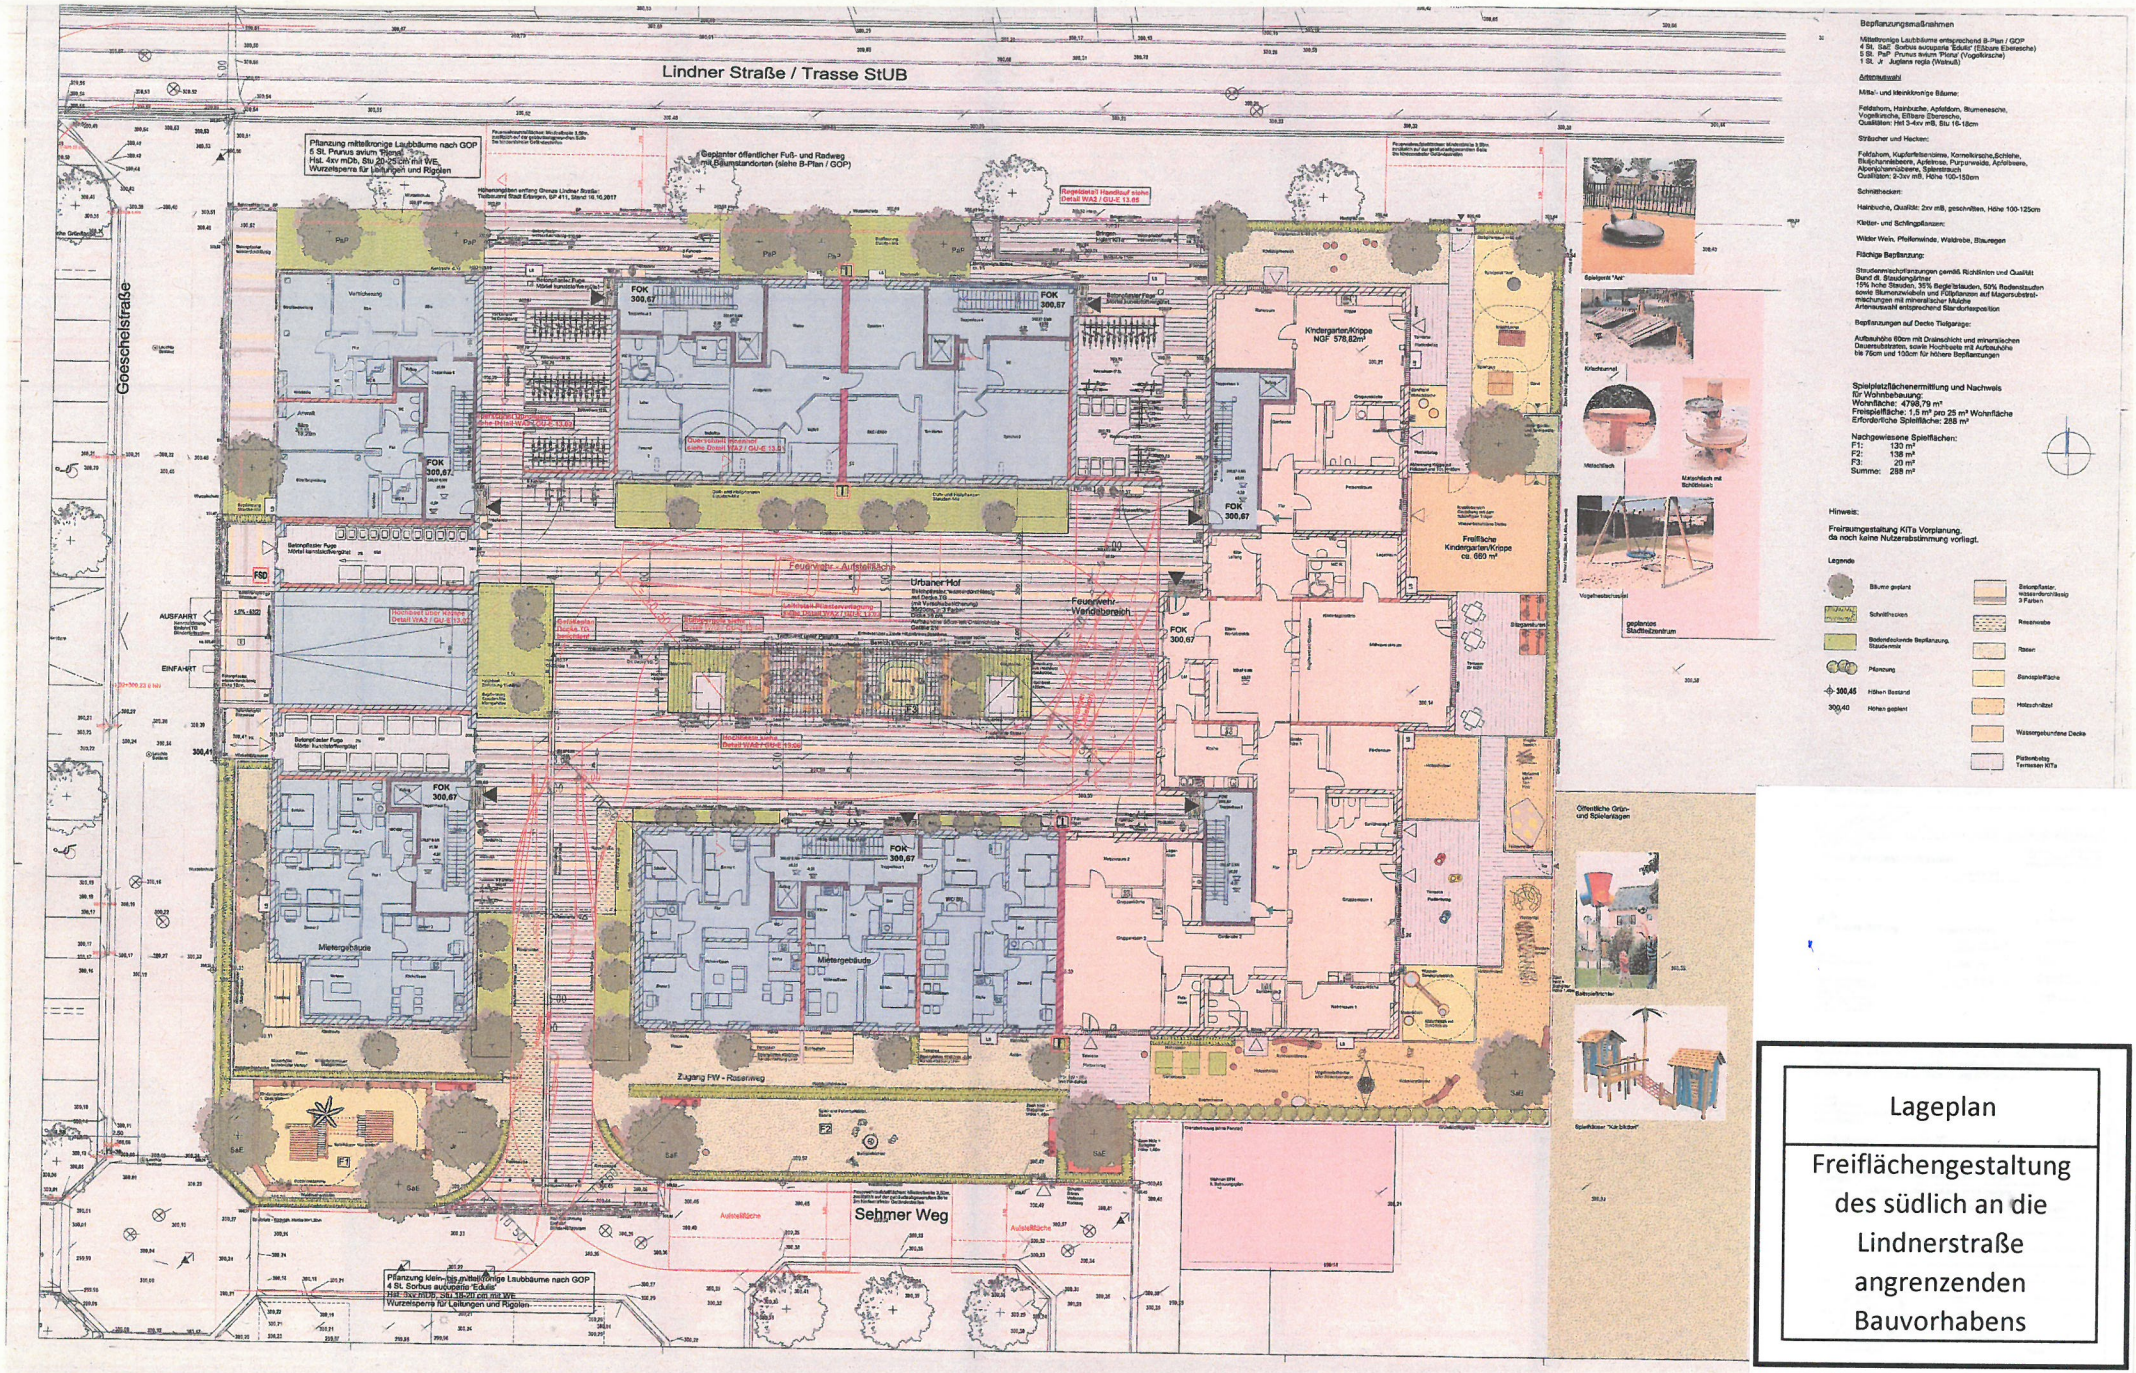


Lageplan

Freiflächengestaltung des südlich an die Lindnerstraße angrenzenden Bauvorhabens