Anlage 1

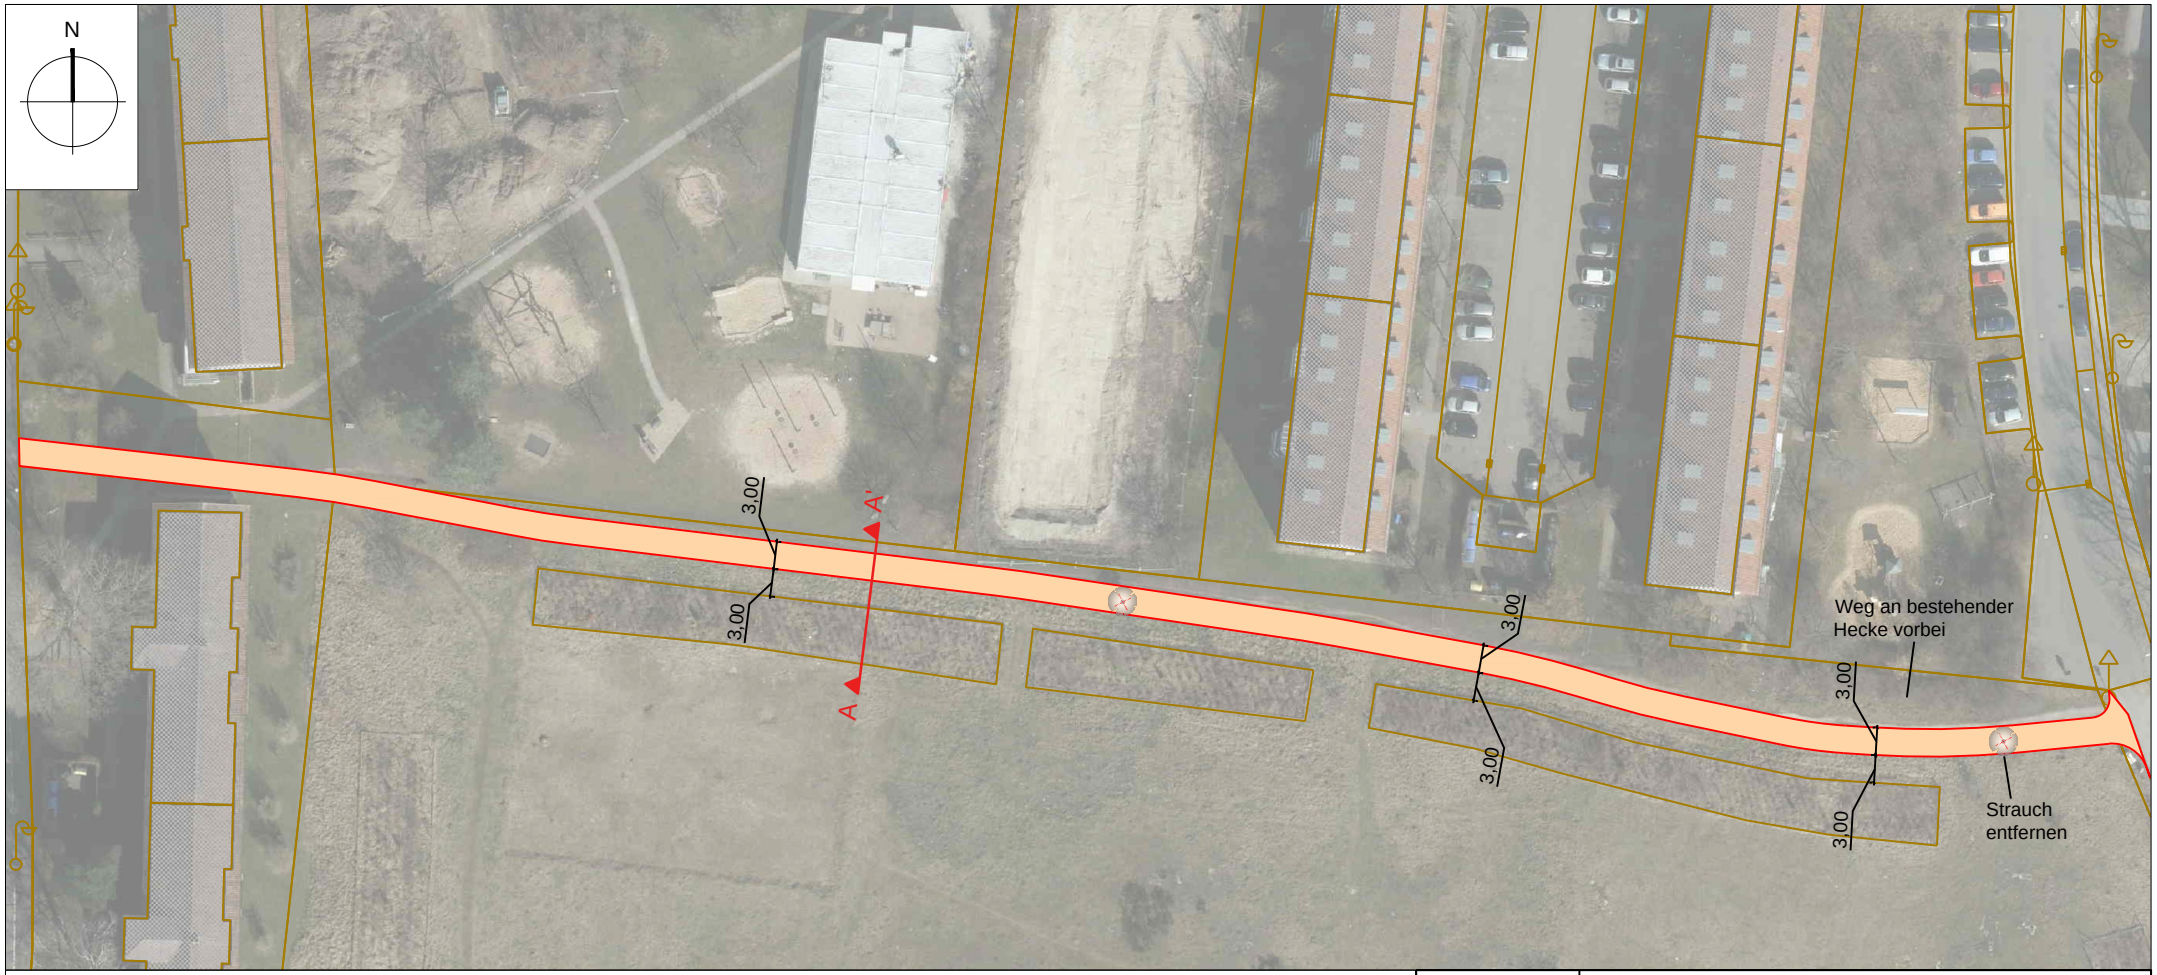

Schnitt A-A'

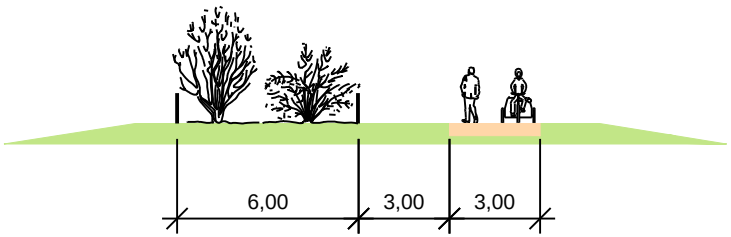

Wassergebundener Weg - Breite 3,0 m

Stadt Erlangen

Amt für Stadtentwicklung und Stadtplanung

Abteilung Verkehrsplanung

Silbergrasweg

Wegeverbindung Silbergrasweg - Hartmannstraße

Bearbeitung: gez. Reußner		SG.-Leitung: gez. Laubensdörfer
M ohne (A4)	Plannr.:	Abt.-Leitung: gez. Dr. Korda
erstellt am: 13.04.2018		