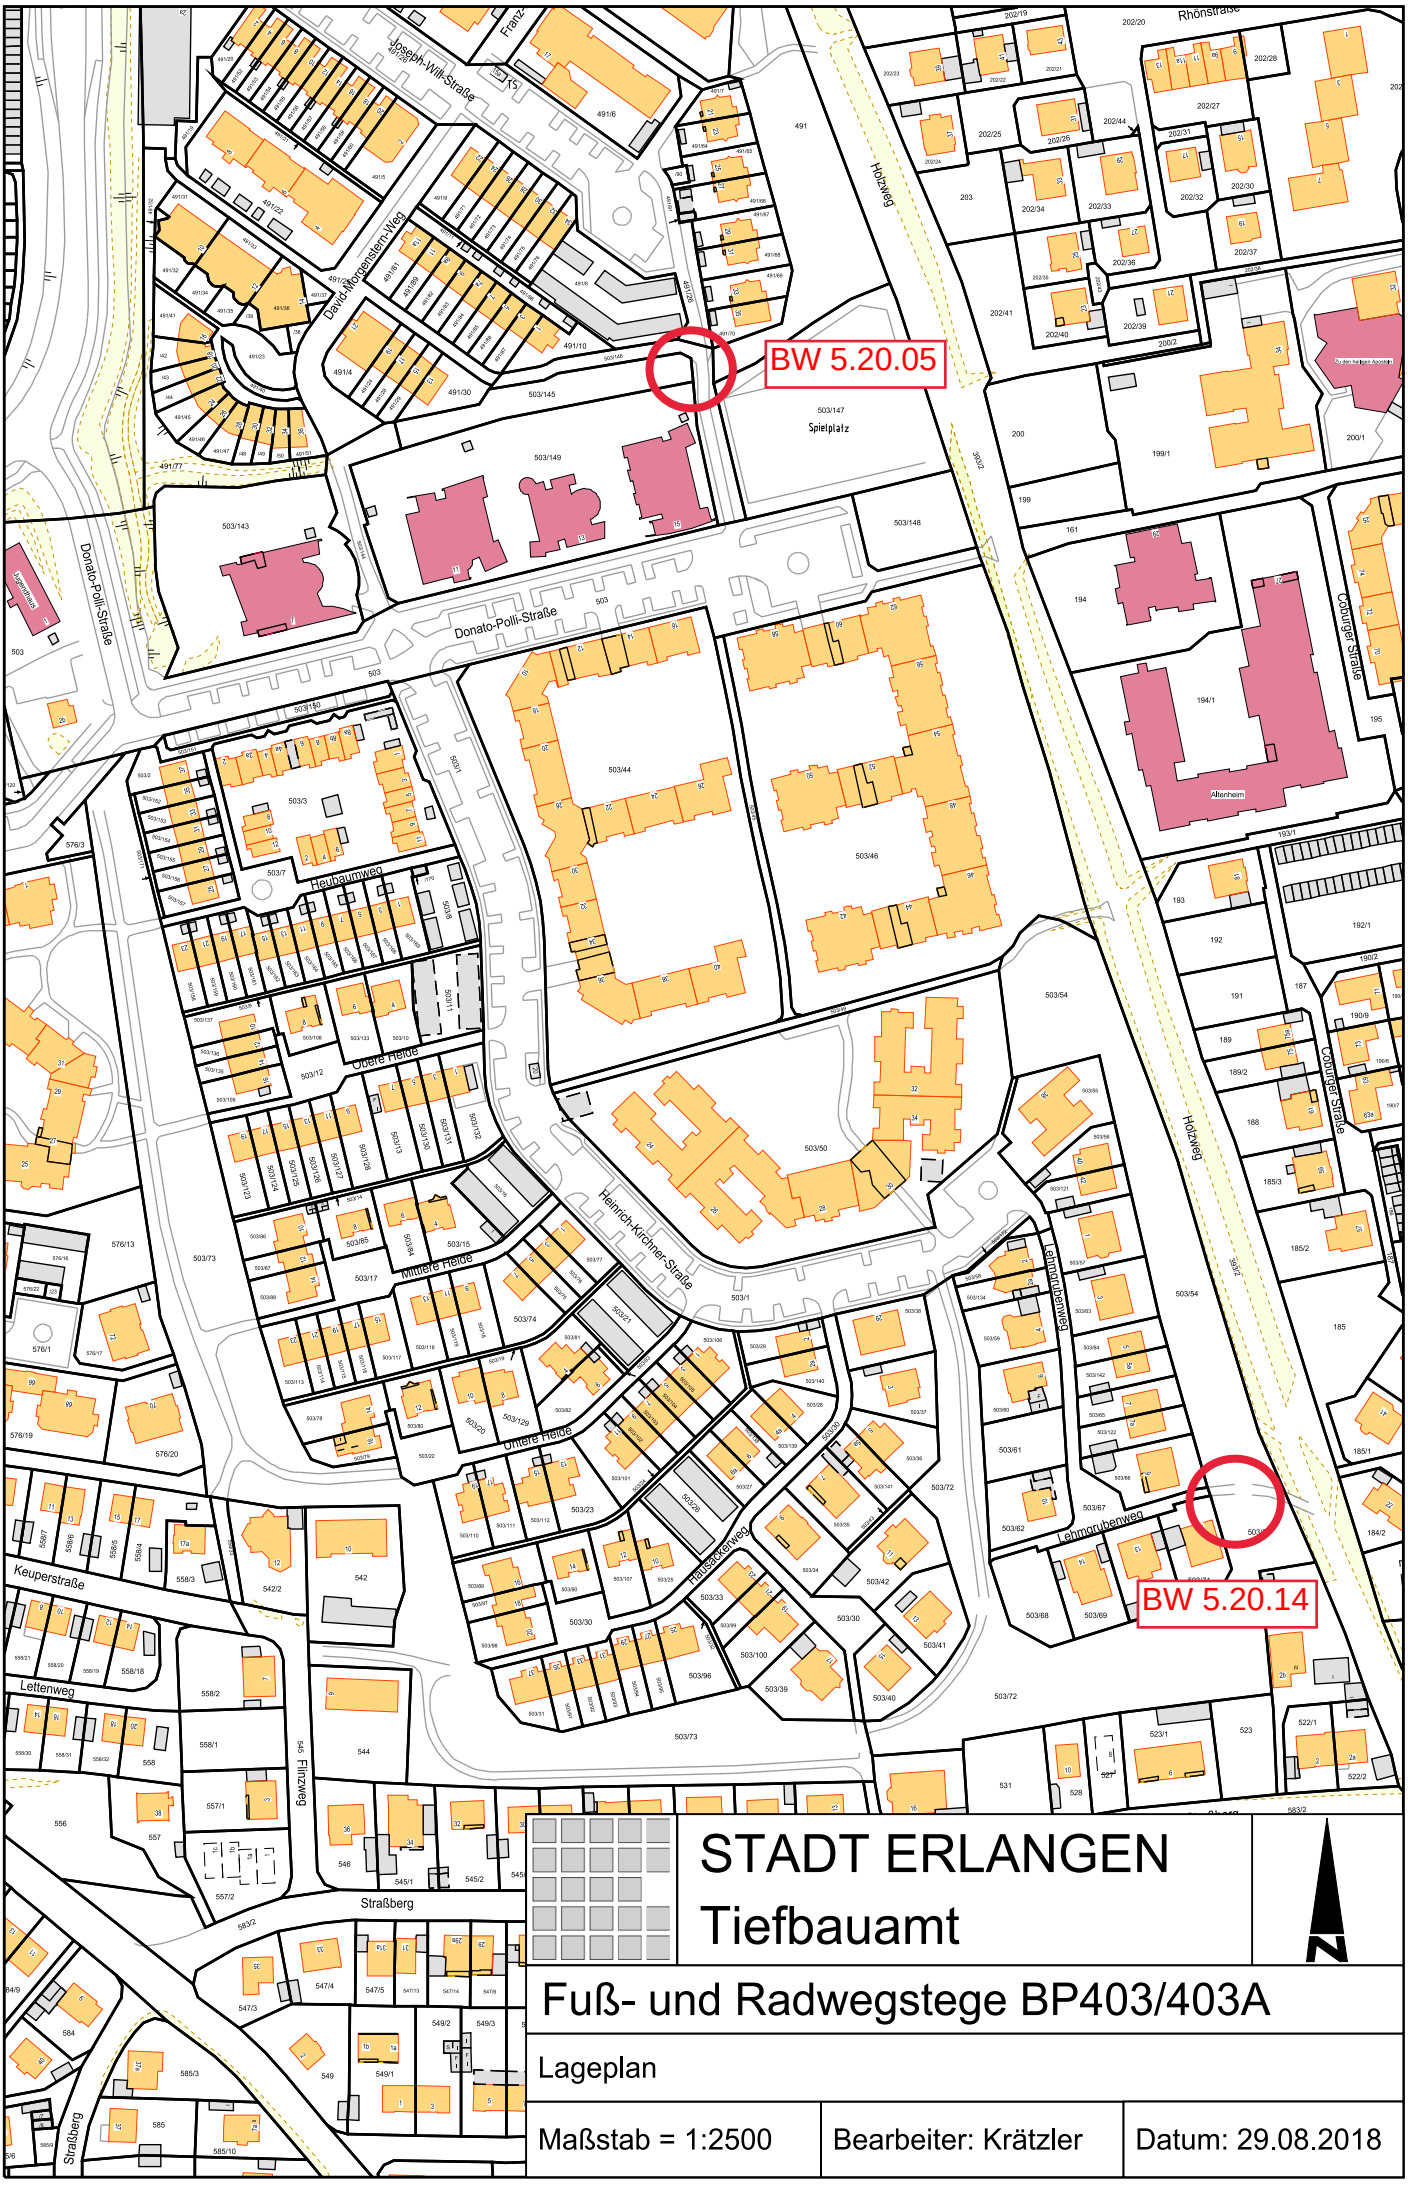


STADT ERLANGEN
Tiefbauamt

Fuß- und Radwegstege BP403/403A

Lageplan

Maßstab = 1:2500	Bearbeiter: Krätzler	Datum: 29.08.2018