


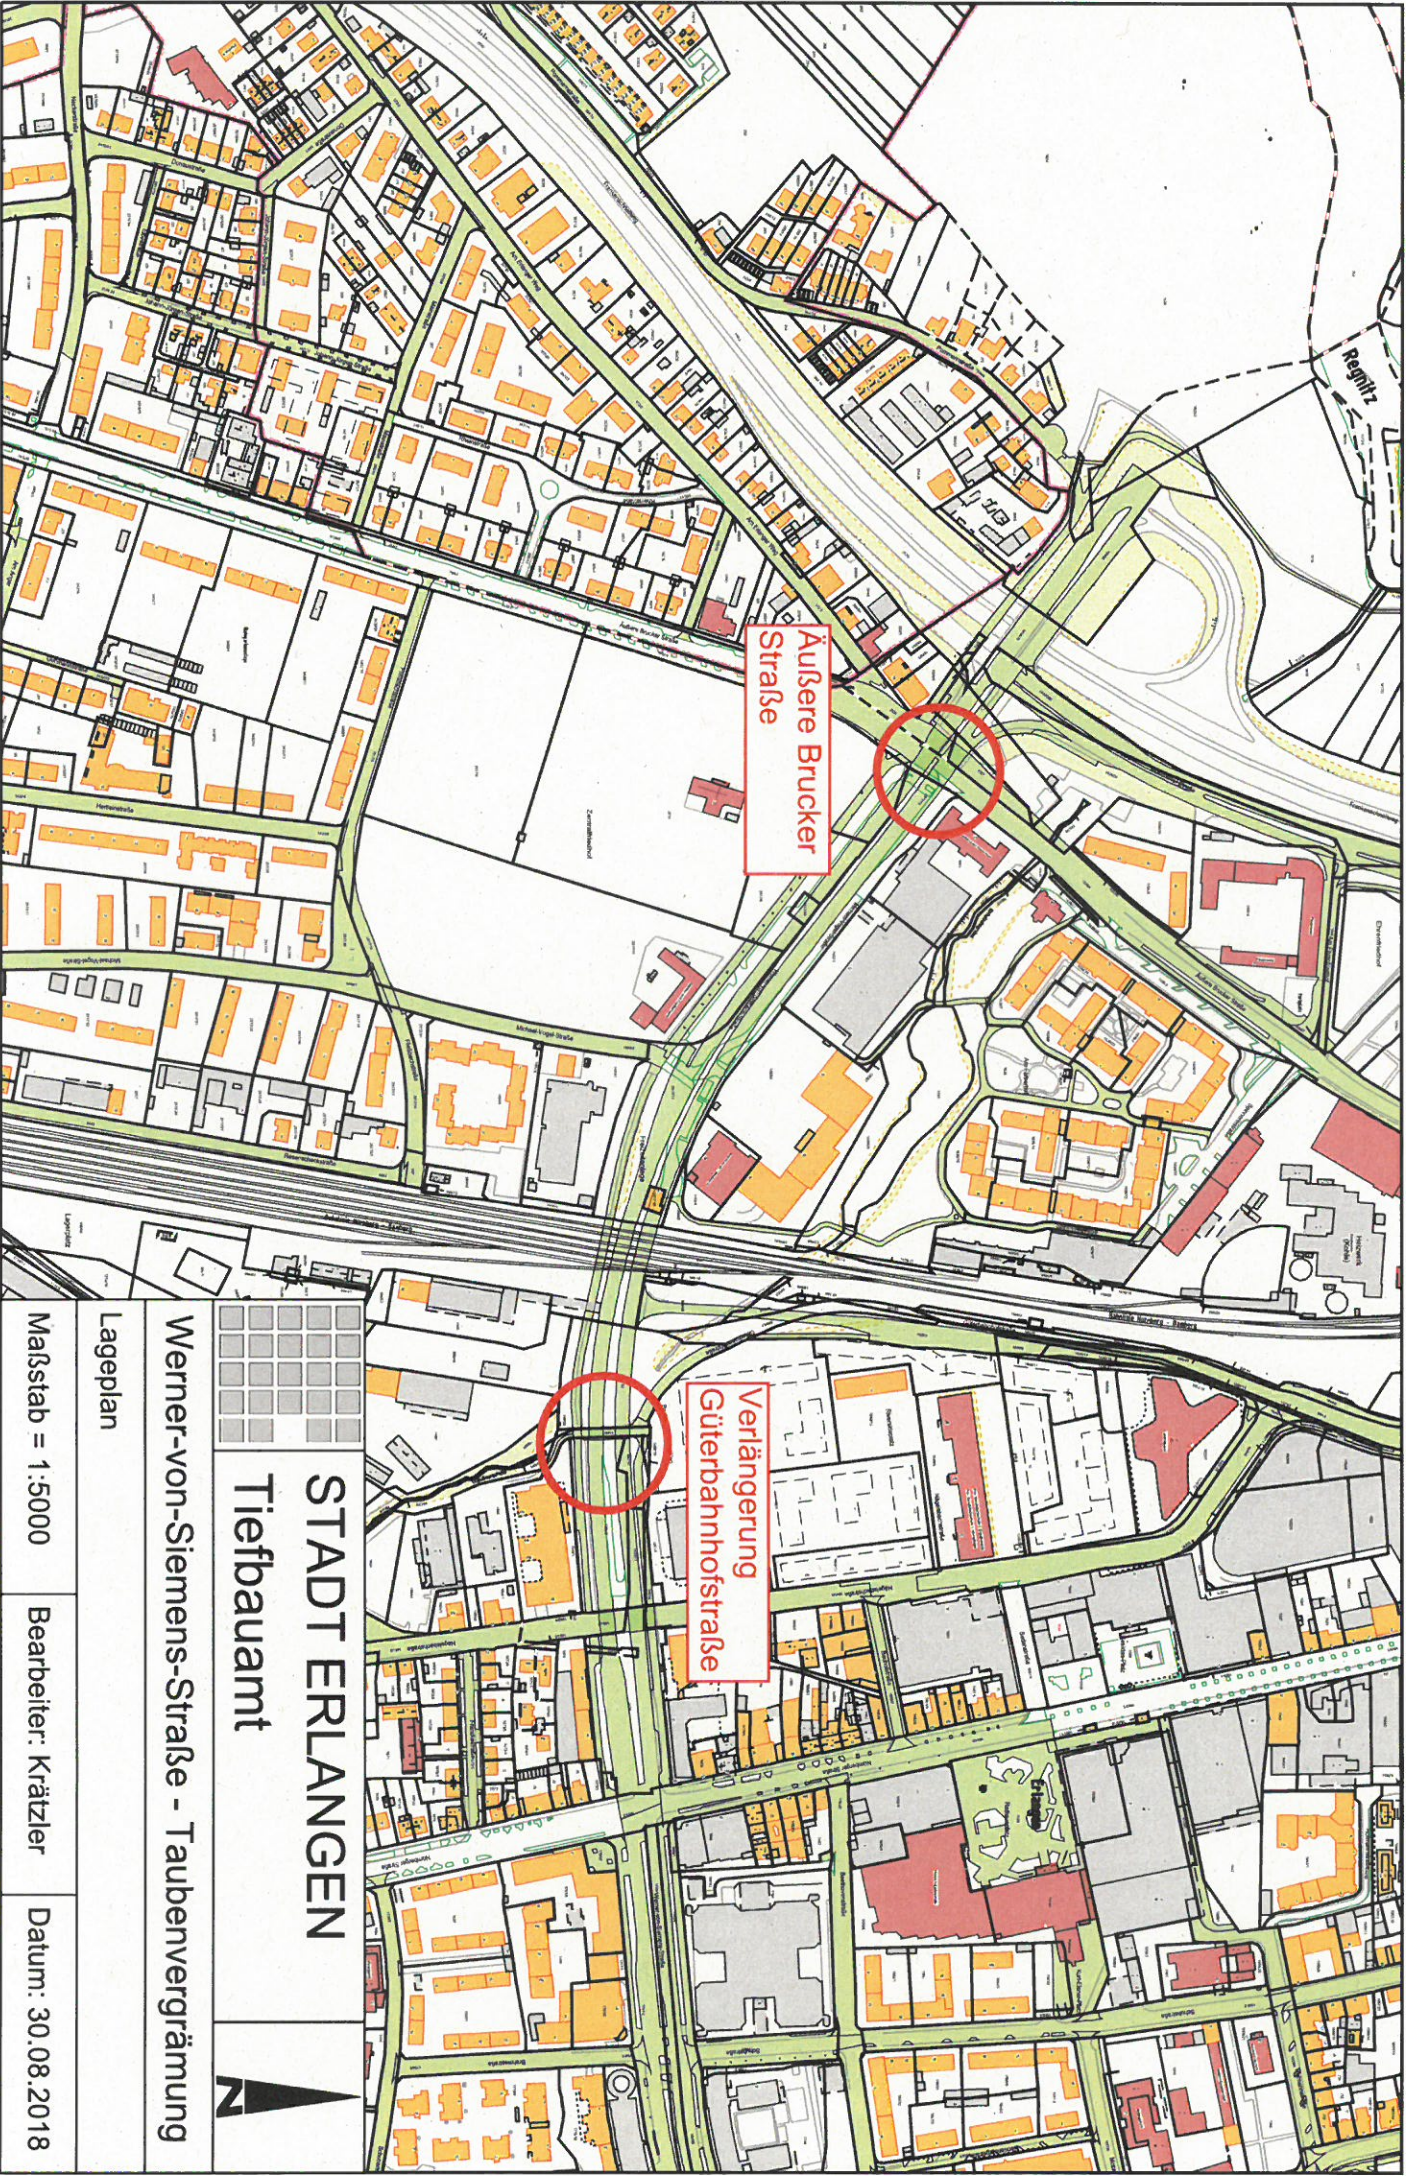

Äußere Brucker
Straße

Verlängerung
Güterbahnstraße

STADT ERLANGEN
Tiefbauamt

Werner-von-Siemens-Straße - Taubenvergrämung

Lageplan

Maßstab = 1:5000 Bearbeiter: Krätzler Datum: 30.08.2018

