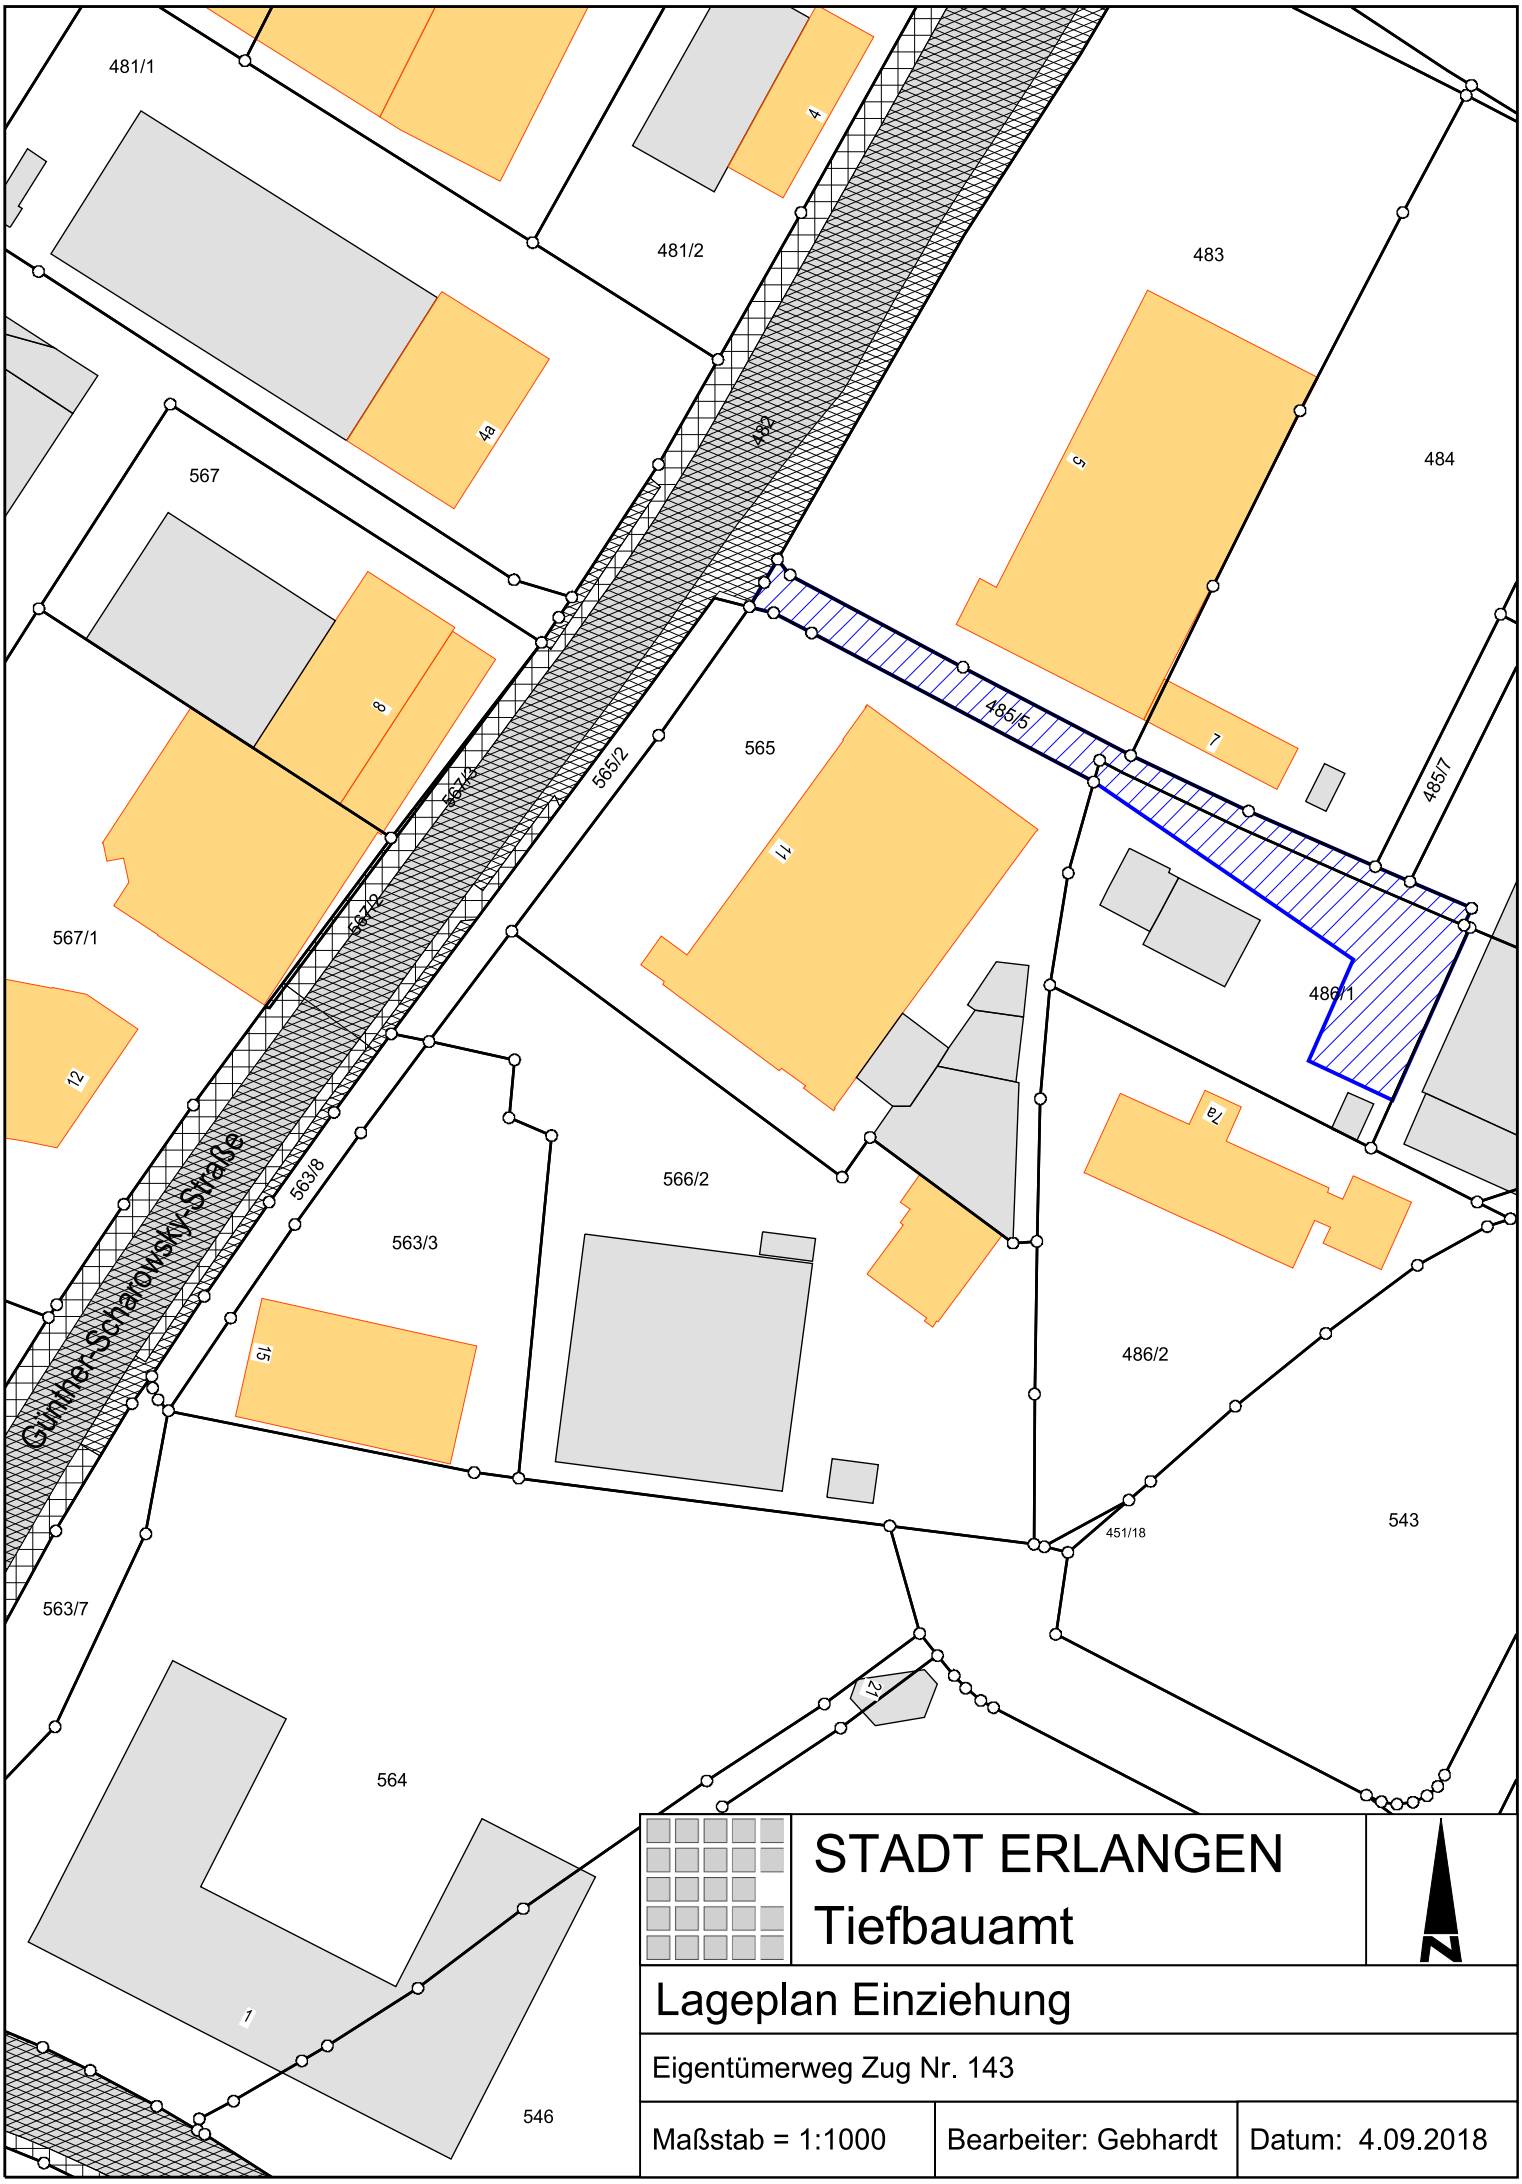

STADT ERLANGEN
Tiefbauamt

Lageplan Einziehung

Eigentümerweg Zug Nr. 143

Maßstab = 1:1000	Bearbeiter: Gebhardt	Datum: 4.09.2018