


ANSICHT VON WESTEN




ANSICHT VON OSTEN



ANSICHT VON NORDEN

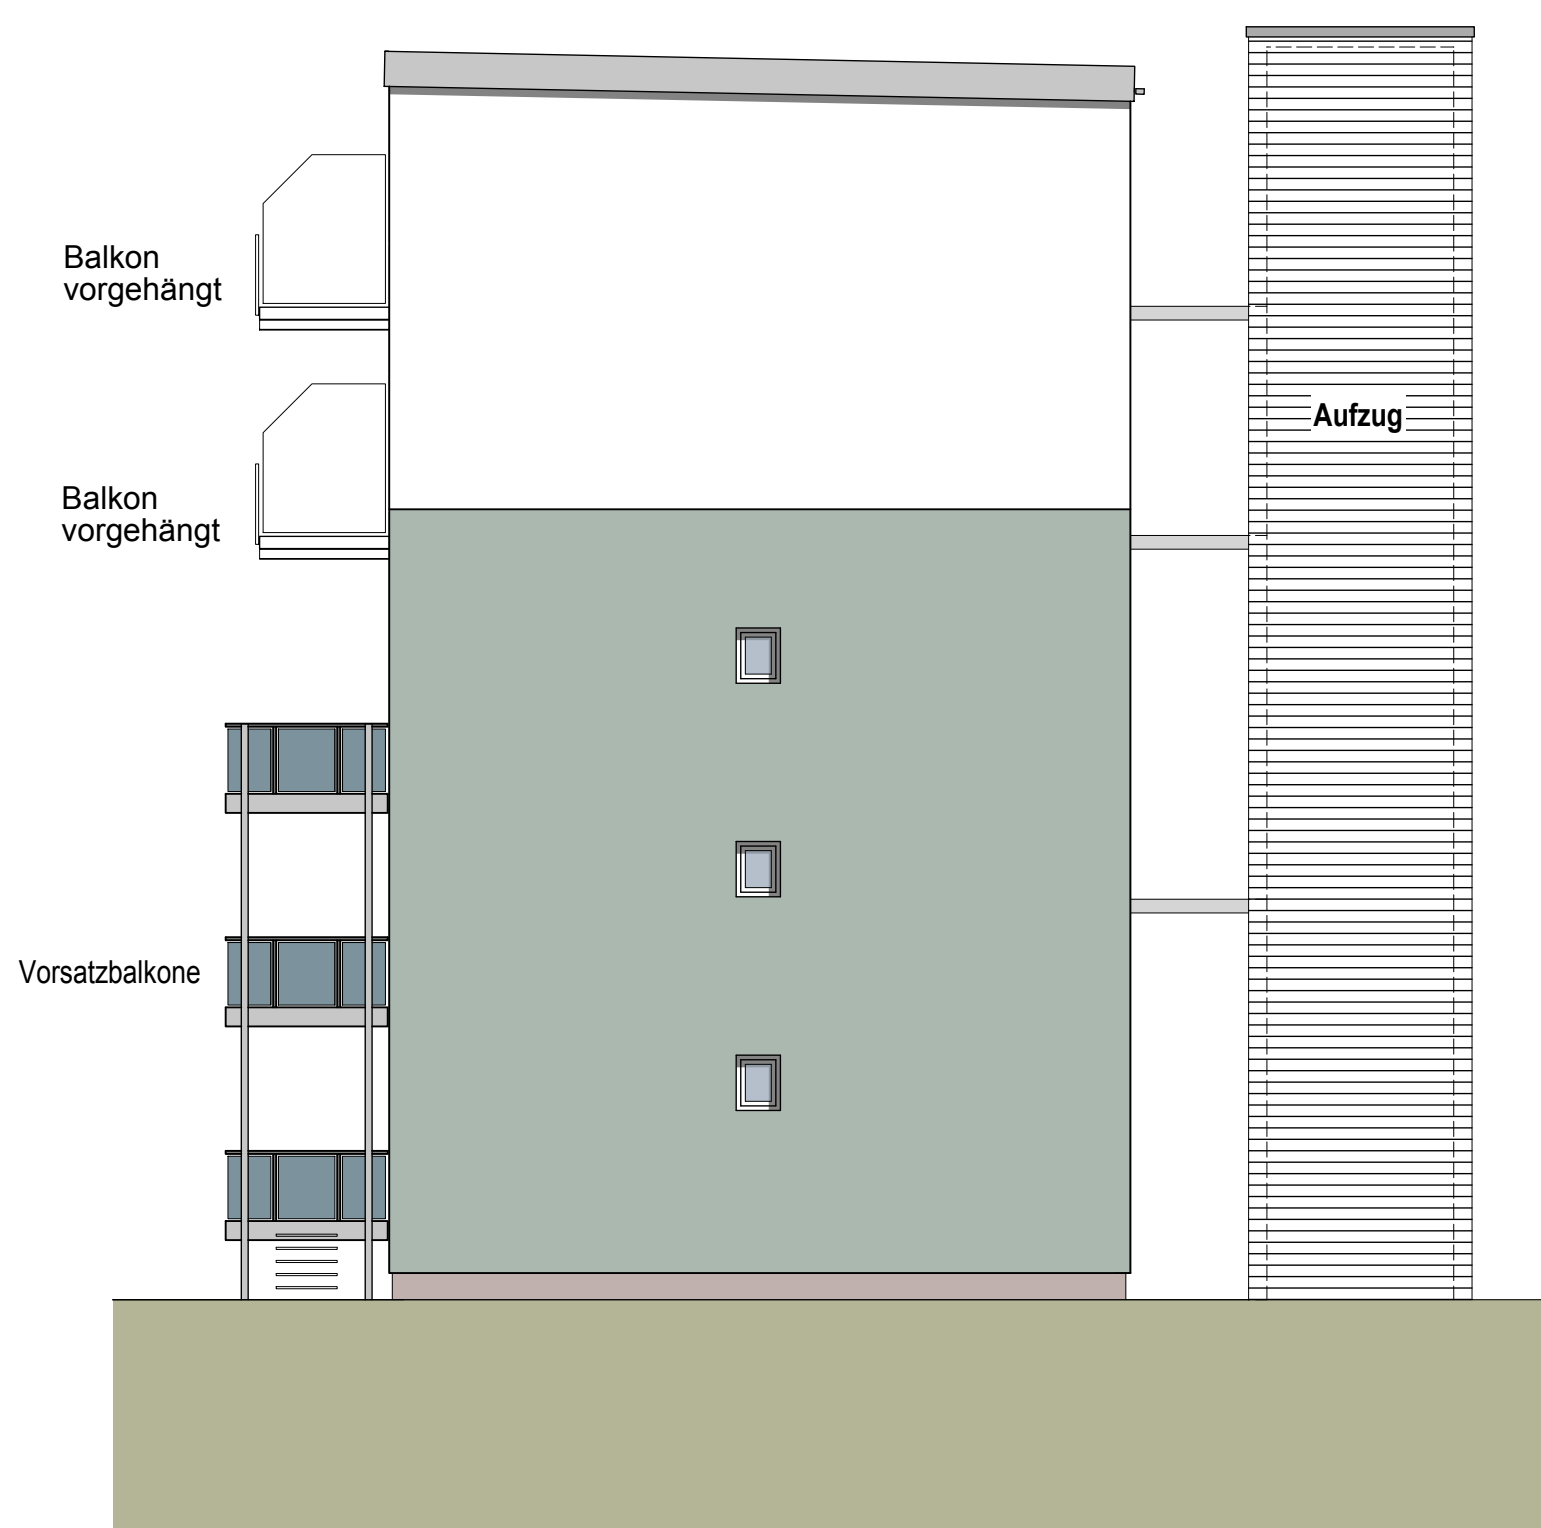

ANSICHT VON SÜDEN

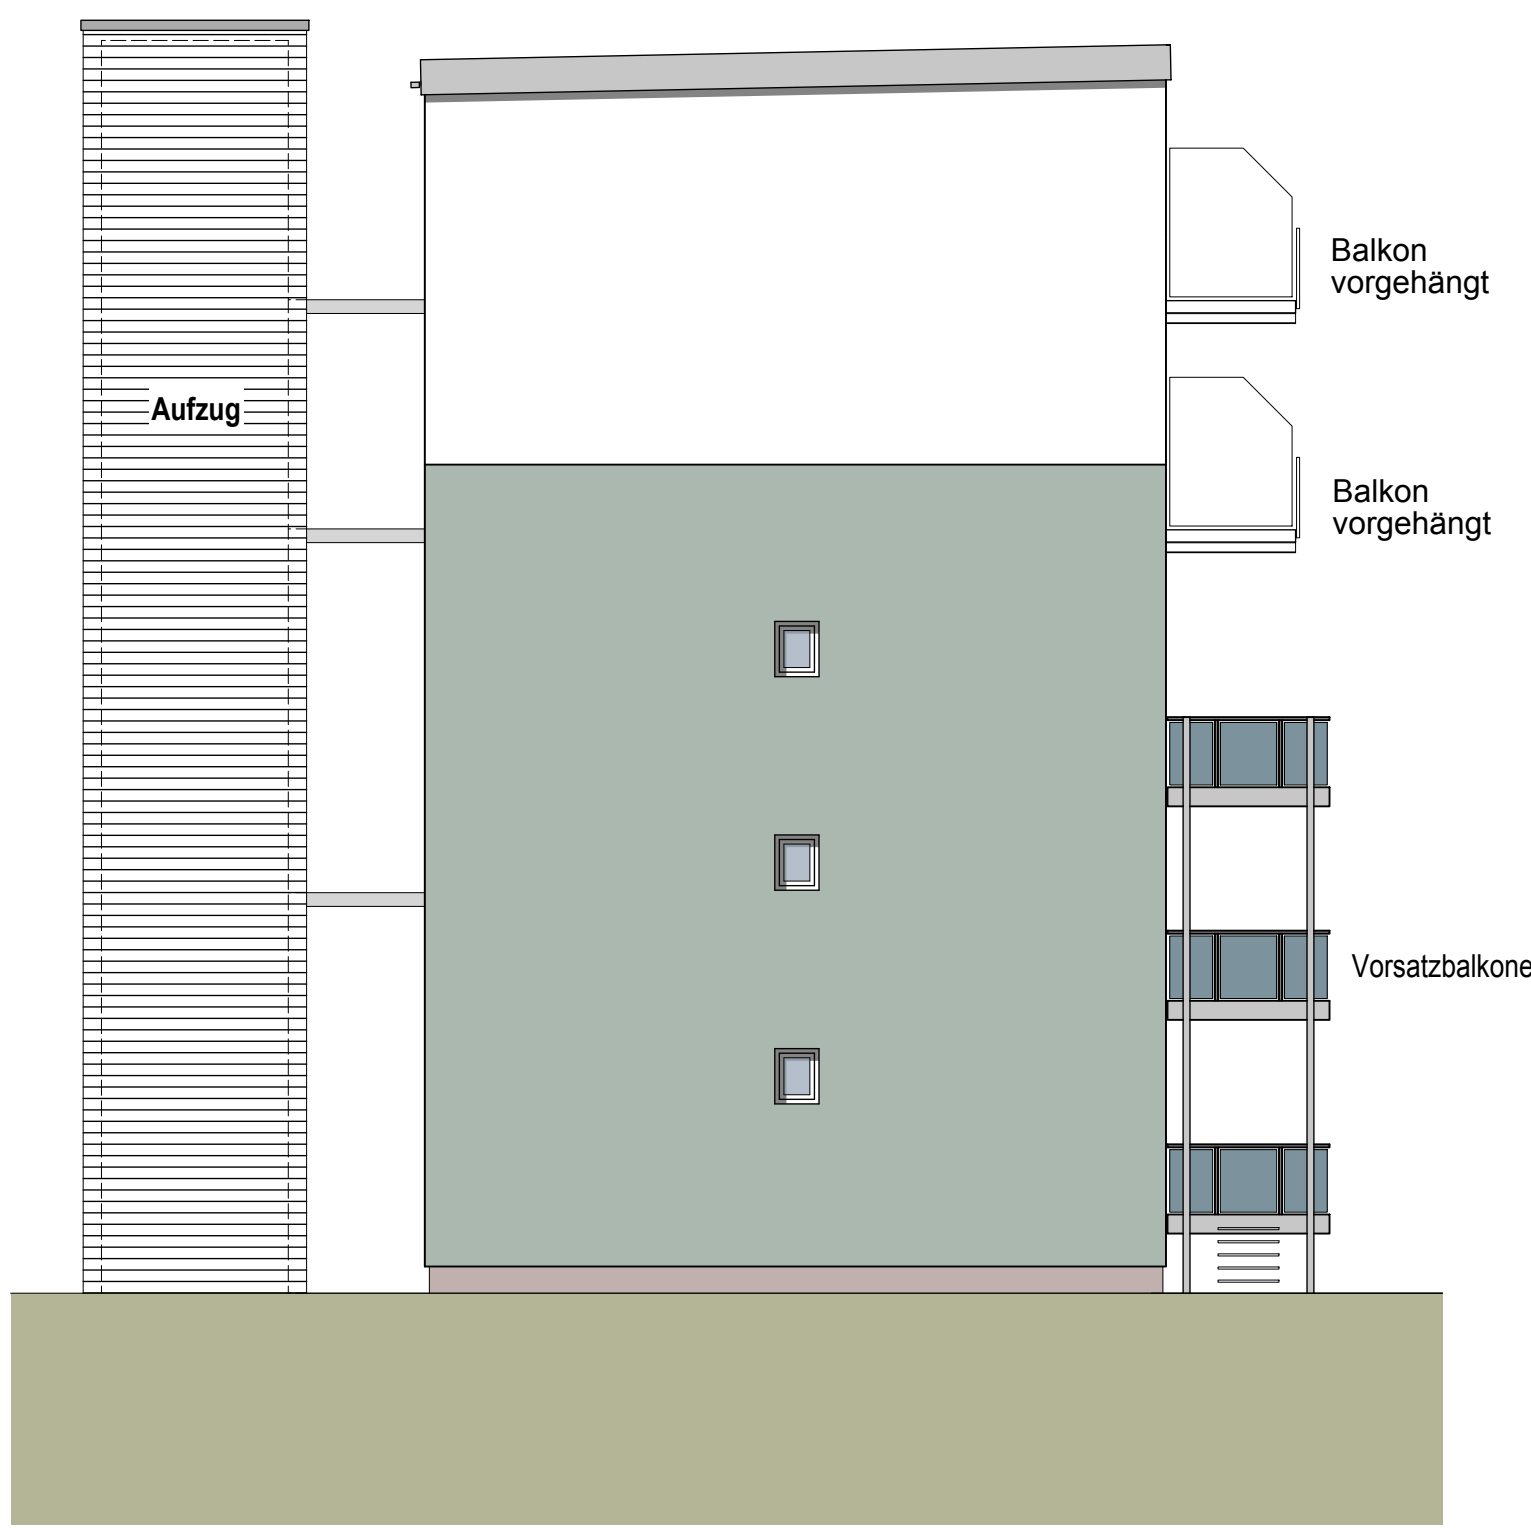

WERKPLANUNG		
Projekt	Aufstockung und Sanierung eines Wohngebäudes mit Anbau von Vorsatzbalkonen- Block 556	
Bauort	Erlangen "Housing- area", Schenkstraße 93, 95, 97	
Bauherr	GEWOBAU Erlangen Wohnungsbaugesellschaft der Stadt Erlangen Nägelsbachstraße 55a 91052 Erlangen  Wohnungsbaugesellschaft der Stadt Erlangen AG	
Planung	GEWOBAU Erlangen- Technische Abteilung Wohnungsbaugesellschaft der Stadt Erlangen Nägelsbachstraße 55a 91052 Erlangen	
Darstellung	<u>Ansichten</u>	
Index	Datum	Art der Änderung
Plan- Nr.		Maßstab:
W-007		1:50
		Datum:
		25.04.2018