


# Bebauungsplan Nr. 475

- Nordwestlich des Lorlebergplatzes -

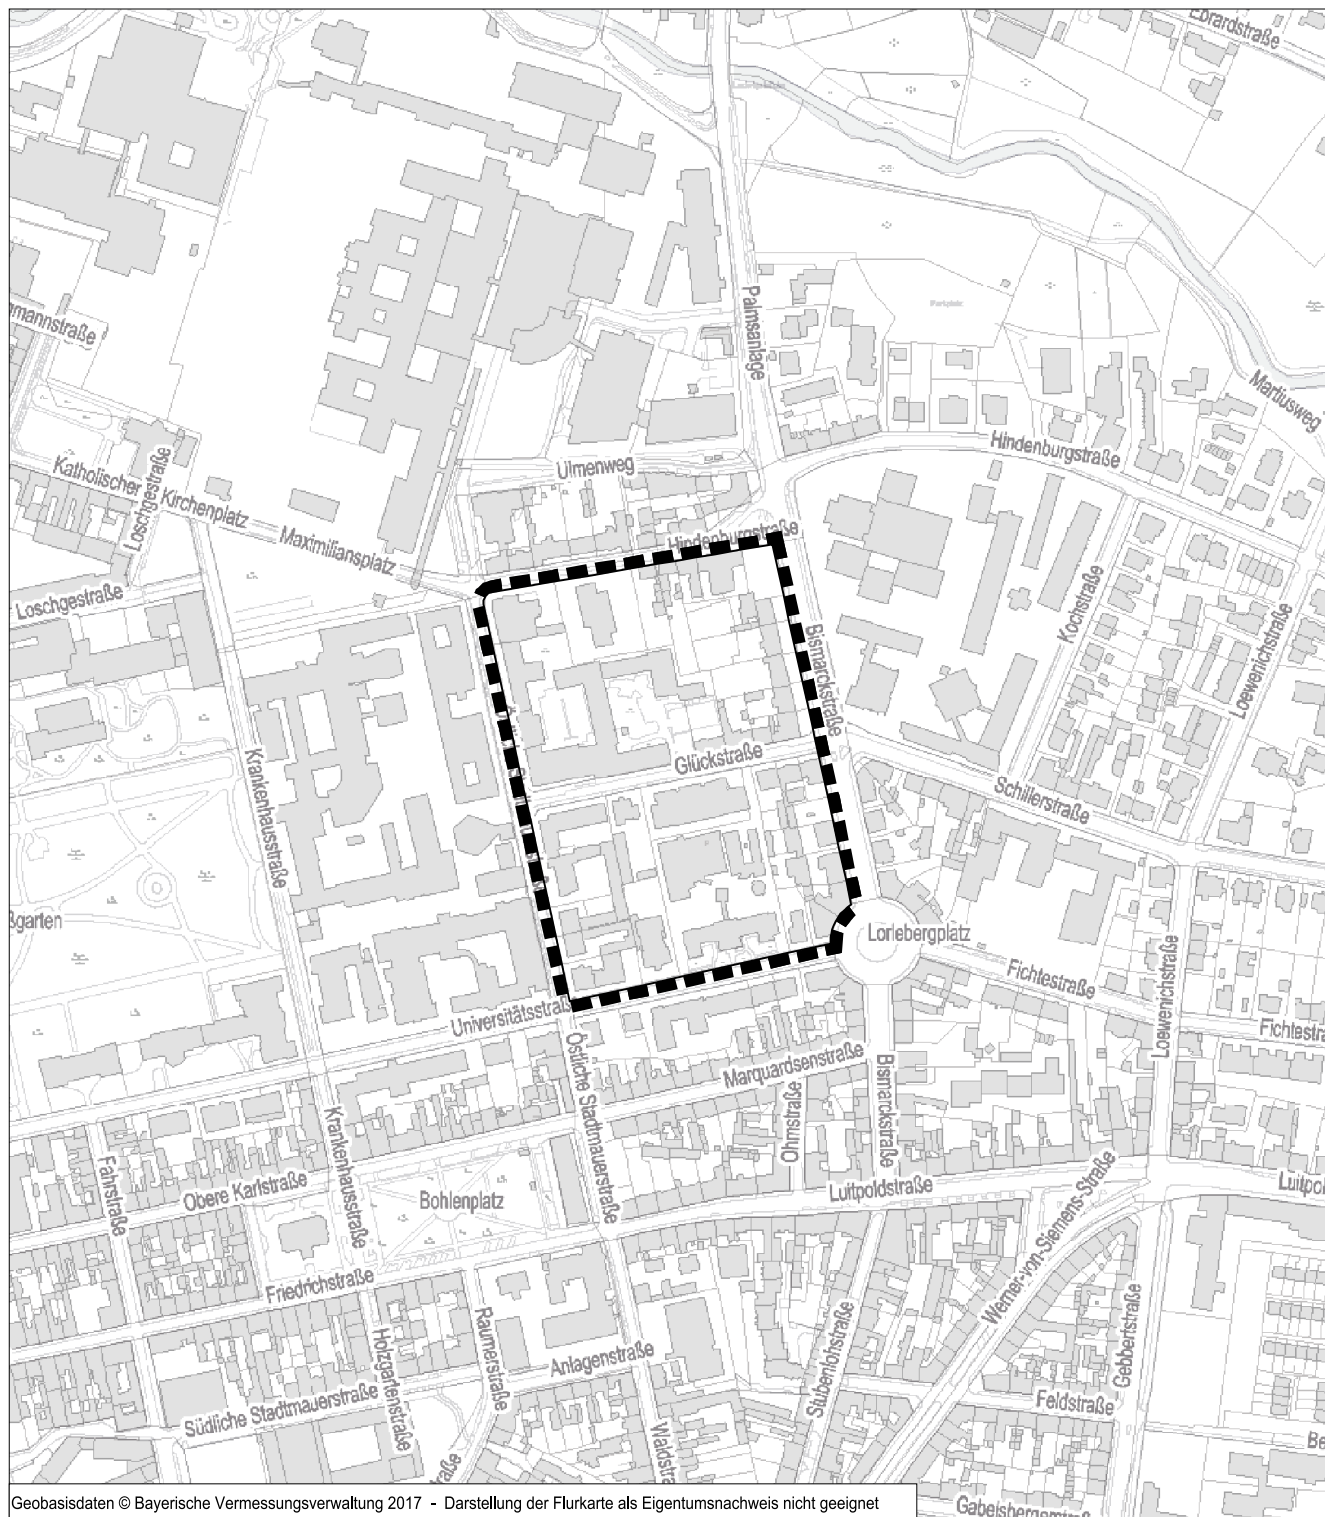

Geobasisdaten © Bayerische Vermessungsverwaltung 2017 - Darstellung der Flurkarte als Eigentumsnachweis nicht geeignet

█ Grenze des räumlichen Geltungsbereichs