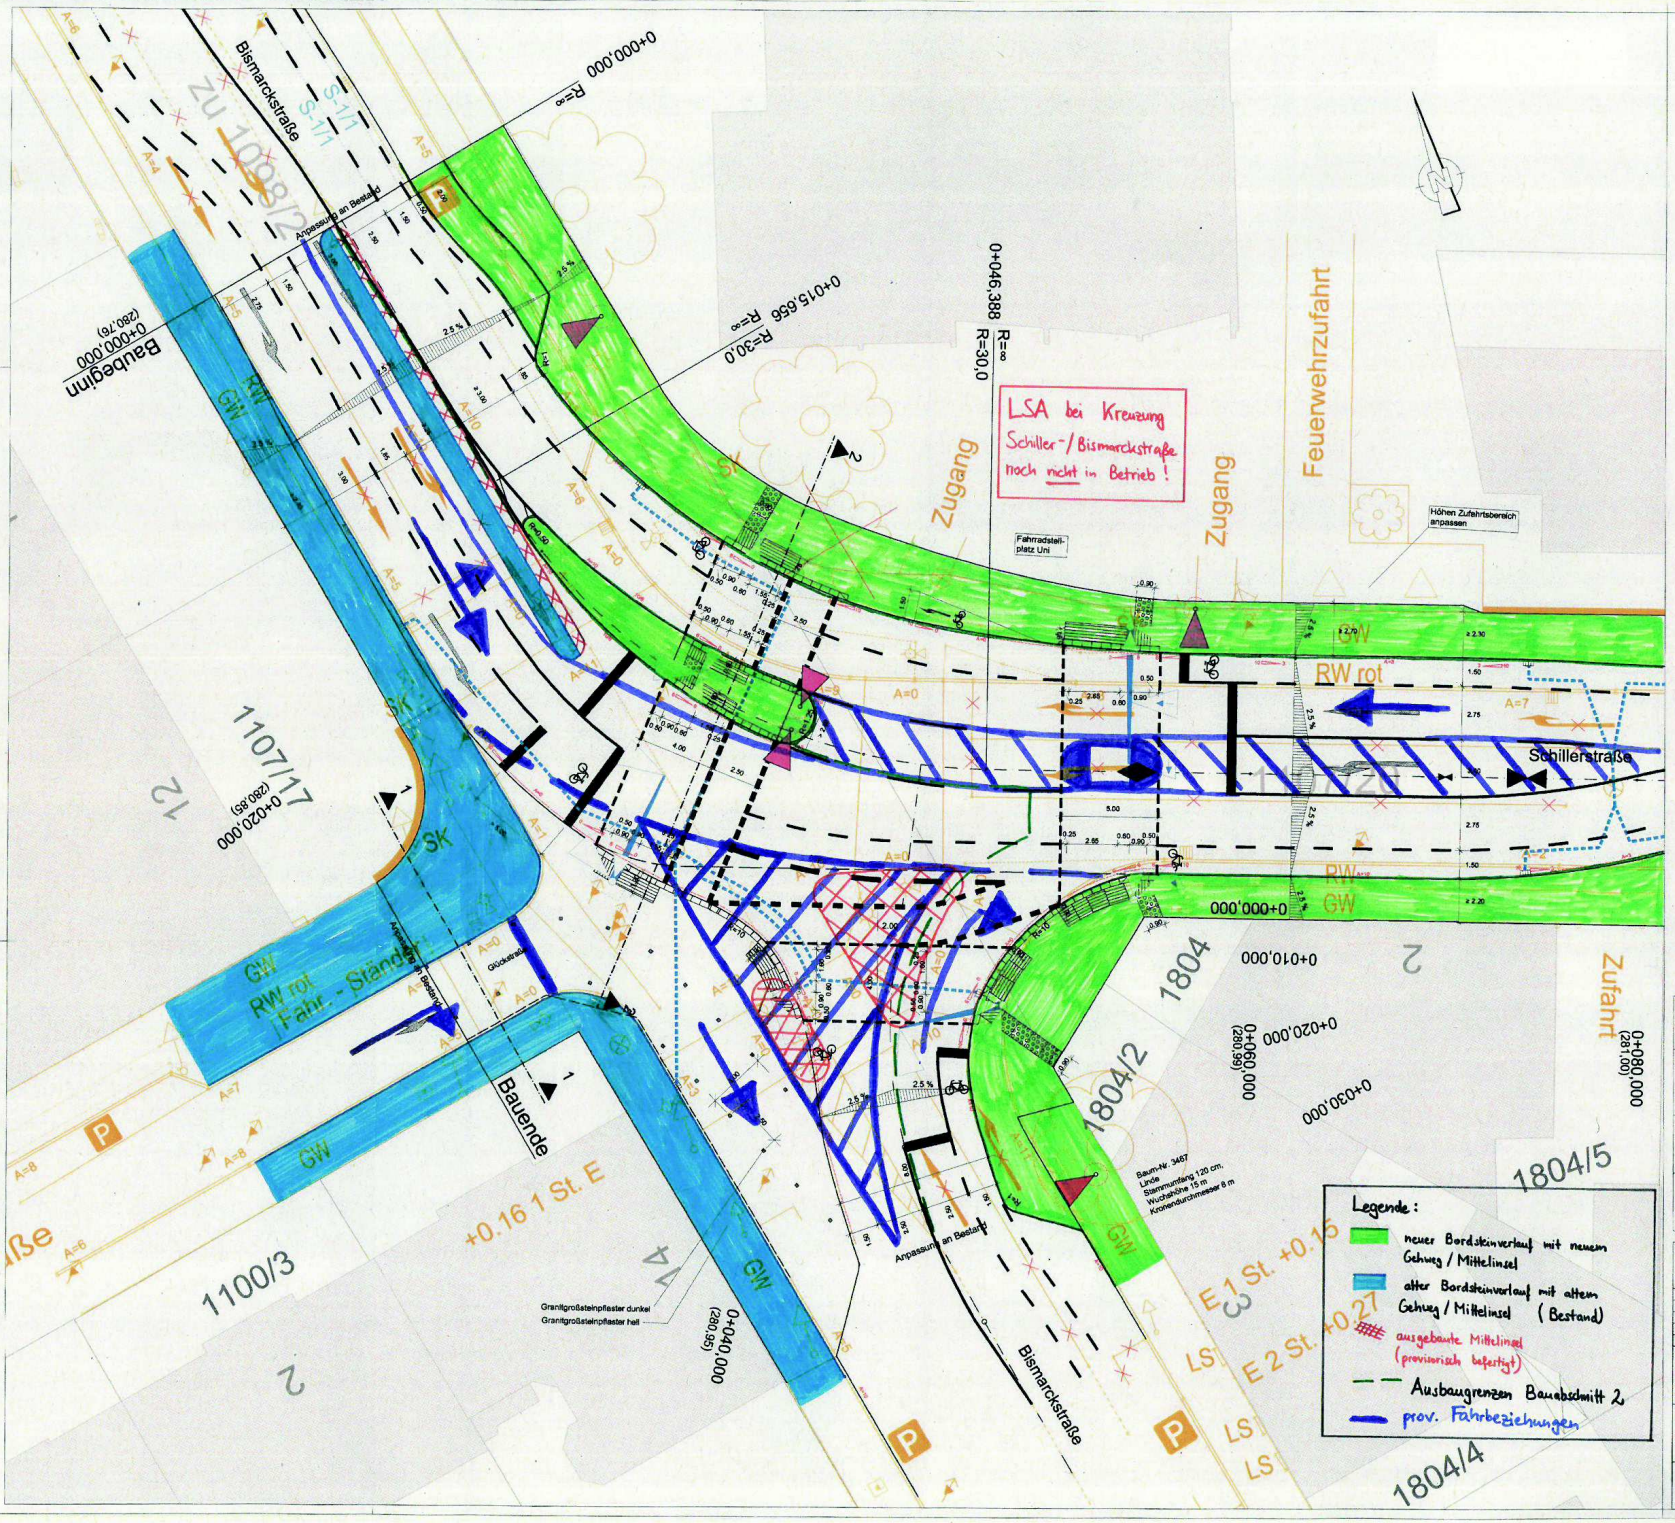

Legende Bestand:

654/1 Flurstücksnummer
6 Hausnummer

Punkt
Geländepunkt
Laubbaum bis 15 cm
Laubbaum 15 bis 30 cm
Nadelbaum bis 15 cm
Nadelbaum 15 bis 30 cm
Nadelbaum ab 30 cm
Kanaldeckel
Kabelschacht
Gully
Wasserschieber
Fernwärme-Schieber
Gasschieber
Gasdruck
Anrad
Lichtpunkt/Beleuchtungsmast
Verkehrszeichen
Buchstabenfeld
Phonenklappenpfeiler
Überflurhydrant
Unterflurhydrant
Mast
Wiese/Grünland
Hecke/Gesträuch
Parkplatz

Legende Planung:

Gehweg
Schutzstreifen Radfahrer (inkl. Sicherheitsraum)
Fahrbahn
Fahrbahn
Schutzstreifen Radfahrer (inkl. Sicherheitsraum)
Gehweg
Fahrbahn mit der Baukasse 3,2
Fahrbahn mit der Baukasse 1,8
verstärkter Gehwegaufbau
Stellplatz KFZ
Überfahrbarer Bereich in H-Verbundpflaster
Granitgrößsteinpflaster
Rote Radwegbeschichtung
Rotes Betonsteinpflaster
Baum mit Extensivrasen
Markierung Stadt Erlangen (Stand: 25.07.2014)
Straßenablauf mit Anschlussleitung DN 150 - 200 PP
Baum roden
Einfassung aus Granitbordstein / Betonleistenstein
Einfassung abgesenkt aus Granitbordstein
gepl. Querneigung
gepl. Signalgeber mit Zusatzeinrichtung für Sehbehinderte (Stadt Erlangen, Abteilung Verkehrsplanung, Stand vom 28.07.2016)
gepl. Stahlmast, mit Ausleger, Lph=10m
Fabrikat Sitaco, Typ SR100 mit Leuchtmittel I-ST-MF-150W/220LL mit den individuellen Einstellungen LPV=40, RP=6
gepl. Stahlast, mit 1m Ausleger, Lph=6m
gepl. Al-Mast, 7,5 m, SI. 10 Mini, 27 W, 0°
Behindertenleitsystem Noppenplatten
Behindertenleitsystem Rillenplatten
Null-Absenkerstein/Übergangsstein/Tastbordstein
Gradientenhochpunkt
Gradiententiefpunkt
Stationierung mit Höhenangabe der Achse
A=10 Bordsteinanschlag in cm

Legende Fahrbahnmarkierung:

Q - Haltelinie, Breite 50 cm
Fußgängerfurt, Breite 12 cm Strich/Lücke 50/20 cm
Radfahrerfurt, Breite 25 cm Strich/Lücke 50/20 cm
S Schmalstrich, Breite 12 cm
S 1/1 Schmalstrich, Breite 12 cm Strich/Lücke Maße in (m)
B Breitstrich, Breite 25 cm

Stadt Erlangen
- TIEFBAUAMT -

Anlage:
Plan-Nr.: 2-1605.1.5-A
Blatt-Nr.:

	Datum	Name
bearbeitet		
gezeichnet		
geprüft		

Maßstab

STRASSENNEUBAU
Sachgebietsleiter

Erlangen, den

TIEFBAUAMT
Amtsleiter

Erlangen, den

REFERAT VI

Erlangen, den

Stand: 22.09.2017

Änderungen	Datum	Name

Unternehmen: Ausbau Schiller-Loewenichstraße mit Kreuzung Schillerstr. / Bismarckstr.
Ausführungsplanung

Maßstab: 1:100

Beilage

Projekt-Nr. 2111 - 6839 V

Unternehmens-träger: Stadt Erlangen Tiefbauamt

Lageplan

Knotenpunkt Bismarckstr-Schillerstr.
vsl. Bauzustand Ende 2018

entw.	28.06.2017	Pöß
gez.	28.06.2017	Bollmann
gepr.	- "-	Gräfe

Nürnberg, 28.06.2017