



# 2.Deckblatt zum Bebauungsplan Nr. E 232

– Südlicher Ahornweg –

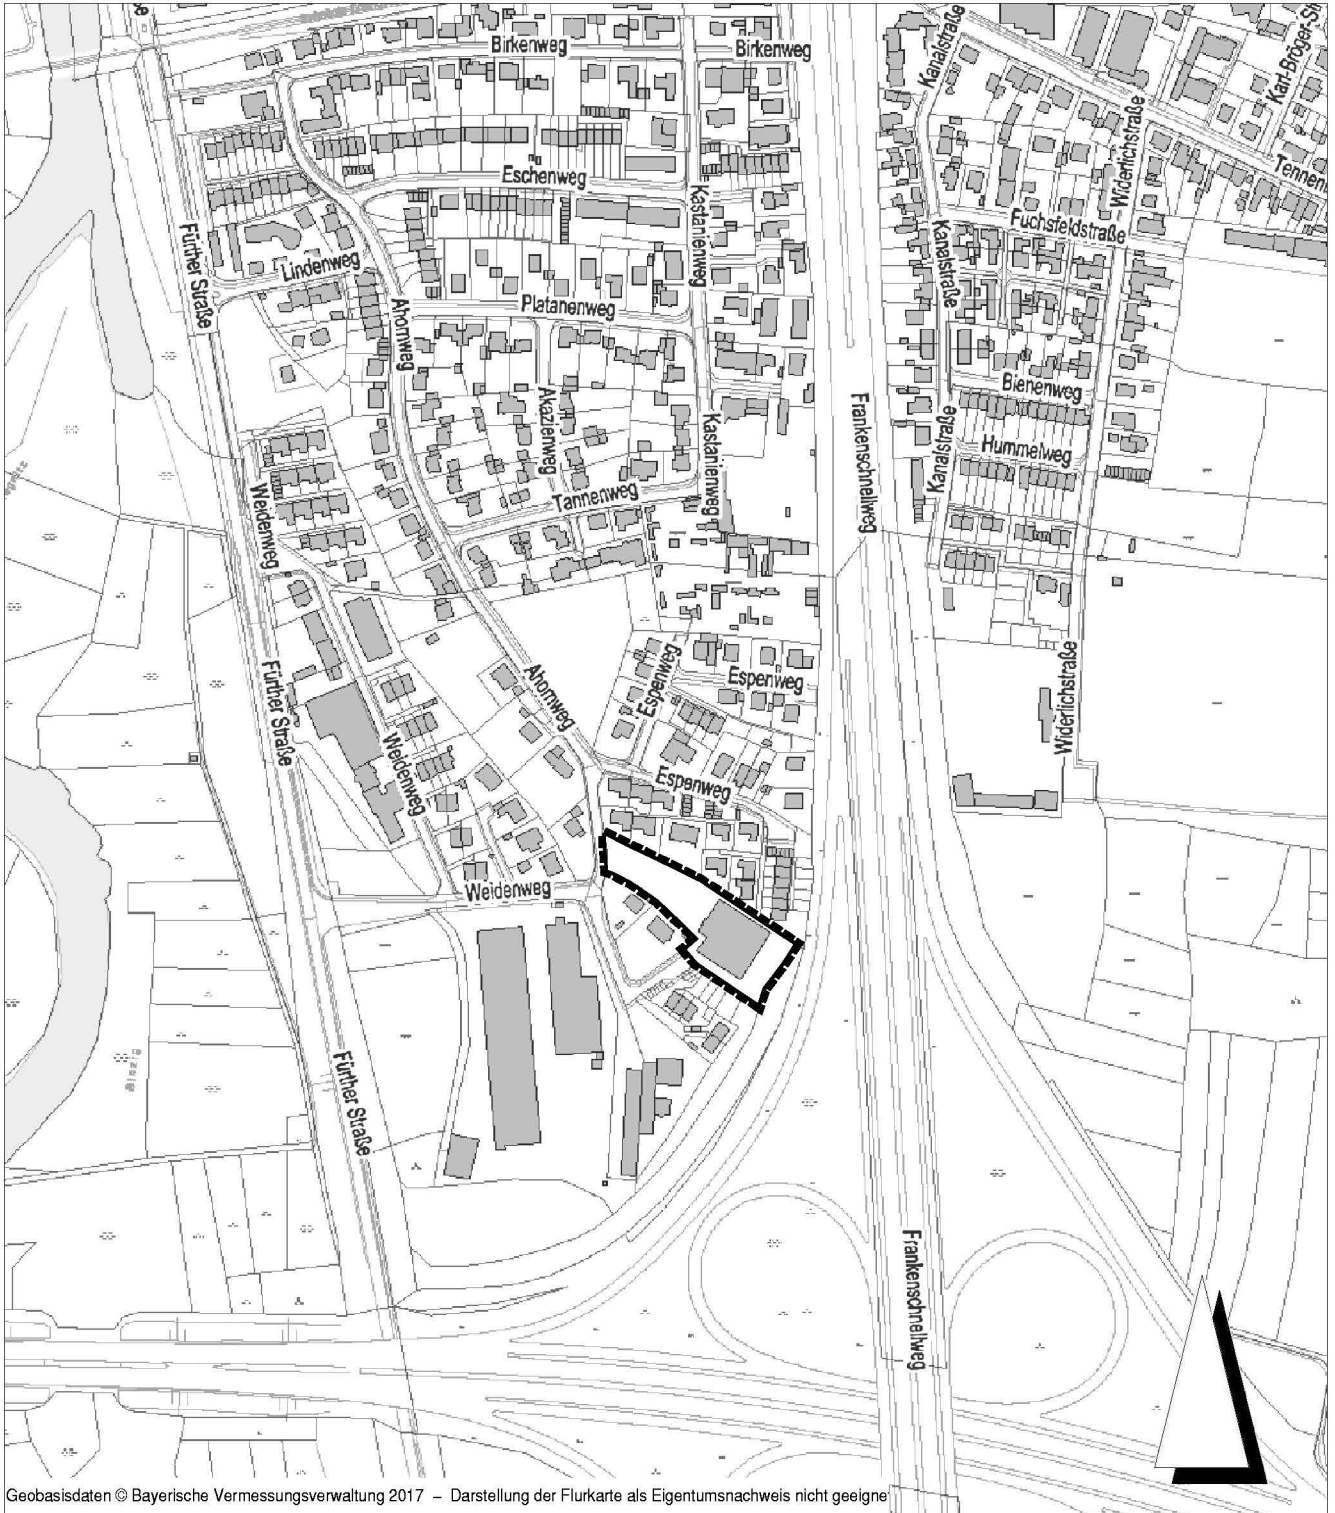

Geobasisdaten © Bayerische Vermessungsverwaltung 2017 – Darstellung der Flurkarte als Eigentumsnachweis nicht geeignet



Grenze des räumlichen Geltungsbereichs