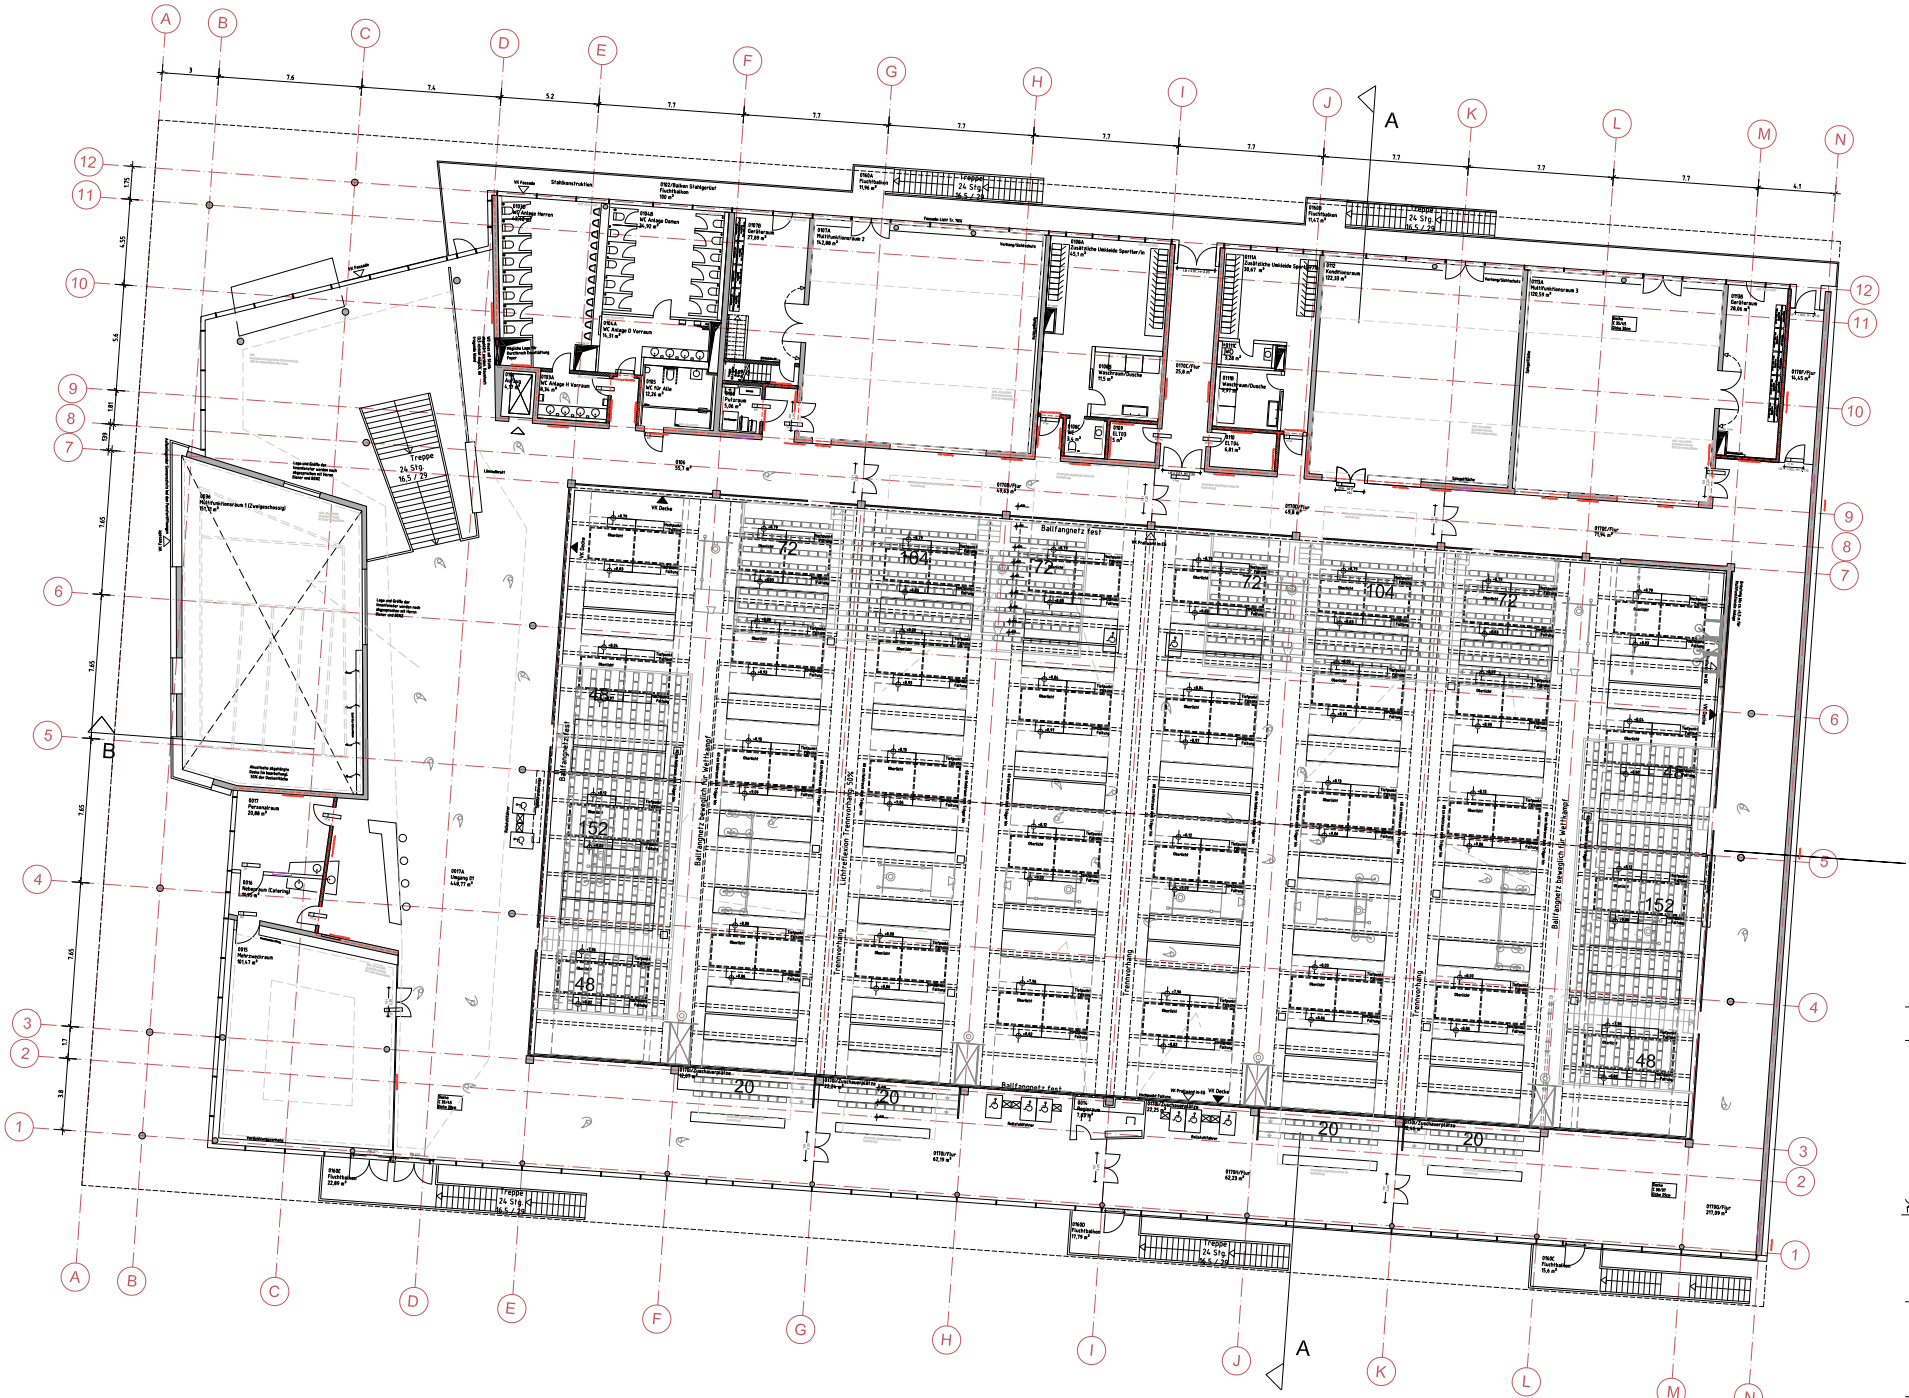

Planverteilung

Datum	Prüfber.	Statiker	Brandschutz	Tragwerksplanung	Elektro	Sanitär/HLK	Fachplanung	Objektüberwacher	Kostenplanung	Bauherr	Bearb.
12.09.2018	EN\2	x	x	x	x	x	x			x	ts
27.08.2018	EN\1	x	x	x	x	x	x			x	ts
13.07.2018	EN\1	x	x	x	x	x	x			x	ts
28.03.2018	VE\00	x	x	x	x	x	x			x	ts

Datum	Index	Änderung	Bearb.
12.09.2018	EN\2	Vorabzug	ts
27.08.2018	EN\1	Vorabzug	ts
13.07.2018	EN\1	Vorabzug	ts
28.03.2018	VE\00	Plan erstellt	ts

Die Markierung der Änderungen enthält den Empfänger nicht davon, den gesamten Planinhalt in eigener Eigen Arbeitsbereich zu prüfen und zu berücksichtigen.
Die Markierung der Änderungen hat nicht den Anspruch auf Vollständigkeit.

Grundriss E1 Entwurfsplanung	A	02	E1	EN	v2	100
Titel	Autor	Type Docu.	Bauteile No.	Phase	Index	Blatt

+/-0,00 = 284,25 ü NN

Bürger- Begegnungs- und Gesundheitszentrum Erlangen

Bauherr:	Stadt Erlangen Amt für Gebäudemanagement	Schuhstrasse 40 Tel: 09131 - 86 2991	91052 Erlangen
Architekt:	Behnisch Architekten	Blumenstraße 17 Tel: 089 - 856 30980	80331 München Fax: 089 - 856 309829

Datum	Unterschrift	Datum	freigegeben / Unterschrift
	siehe Index		
gezeichnet		Planbezeichnung	
gesehen			Grundriss E1 Entwurfsplanung
Maßstab	1:100		
Format	A0		