



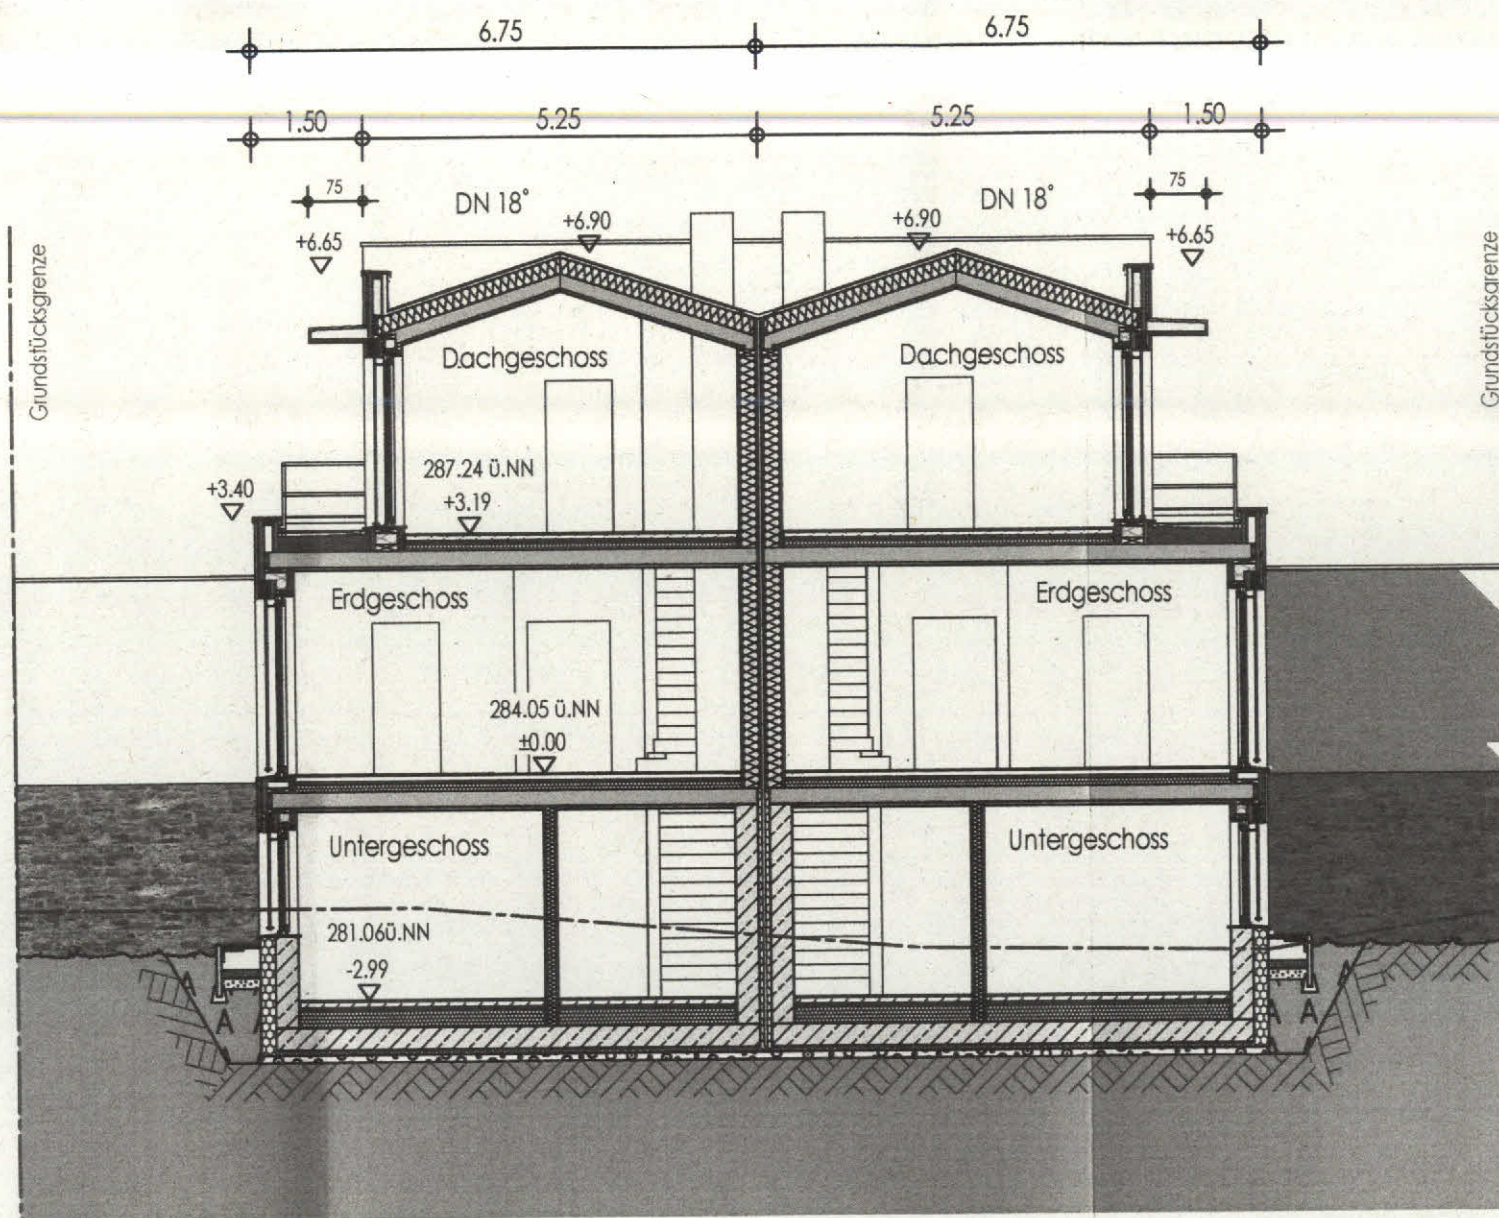

Haus 1

Haus 2

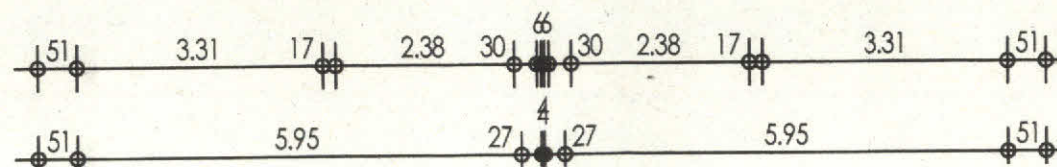

Dachaufbau von

- 12,5mm Fermac
- 30/50mm Unter
- variable Dampfl
- Vollholzdecke g
- Dampfsperre mi
- 22cm PIR-Wärm
- Icopal Blitz-them
- Bitumenschweiß
- Icopal Polar Top
- Bitumenschweiß

Außenwand Haus

- 12,5mm Fermac
- 60mm KVH Inst
- 50mm Holzfase
- 15mm OSB-Plat
- 300mm Steico-1
- voll gedämmt m
- 60mm Steico Pi
- 10mm Silikonha

Kommunwand (

- 12,5 mm Gipsfc
- 60/50 mm KVH
- 50 mm Holzfase
- 15 mm OSB-4-P
- 80/160 mm Rie
- 160 mm Zellulo
- 15 mm Fermac
- 40 mm Gebäu
- mit Dämmplatt
- 15 mm Fermac
- 160 mm Zellulo
- 80/160 mm Rie
- 15 mm OSB-4-P
- 50 mm Holzfase
- 60/50 mm KVH
- 12,5 mm Gipsfc

Aufbau Gescho

- 25mm Oberbel
- 70mm Estrich
- 35mm Rollet EF
- 80mm Ausgleic
- 30mm Fermac
- 0.3mm Rieselsc
- Vollholzdecker