




Tiefbauamt

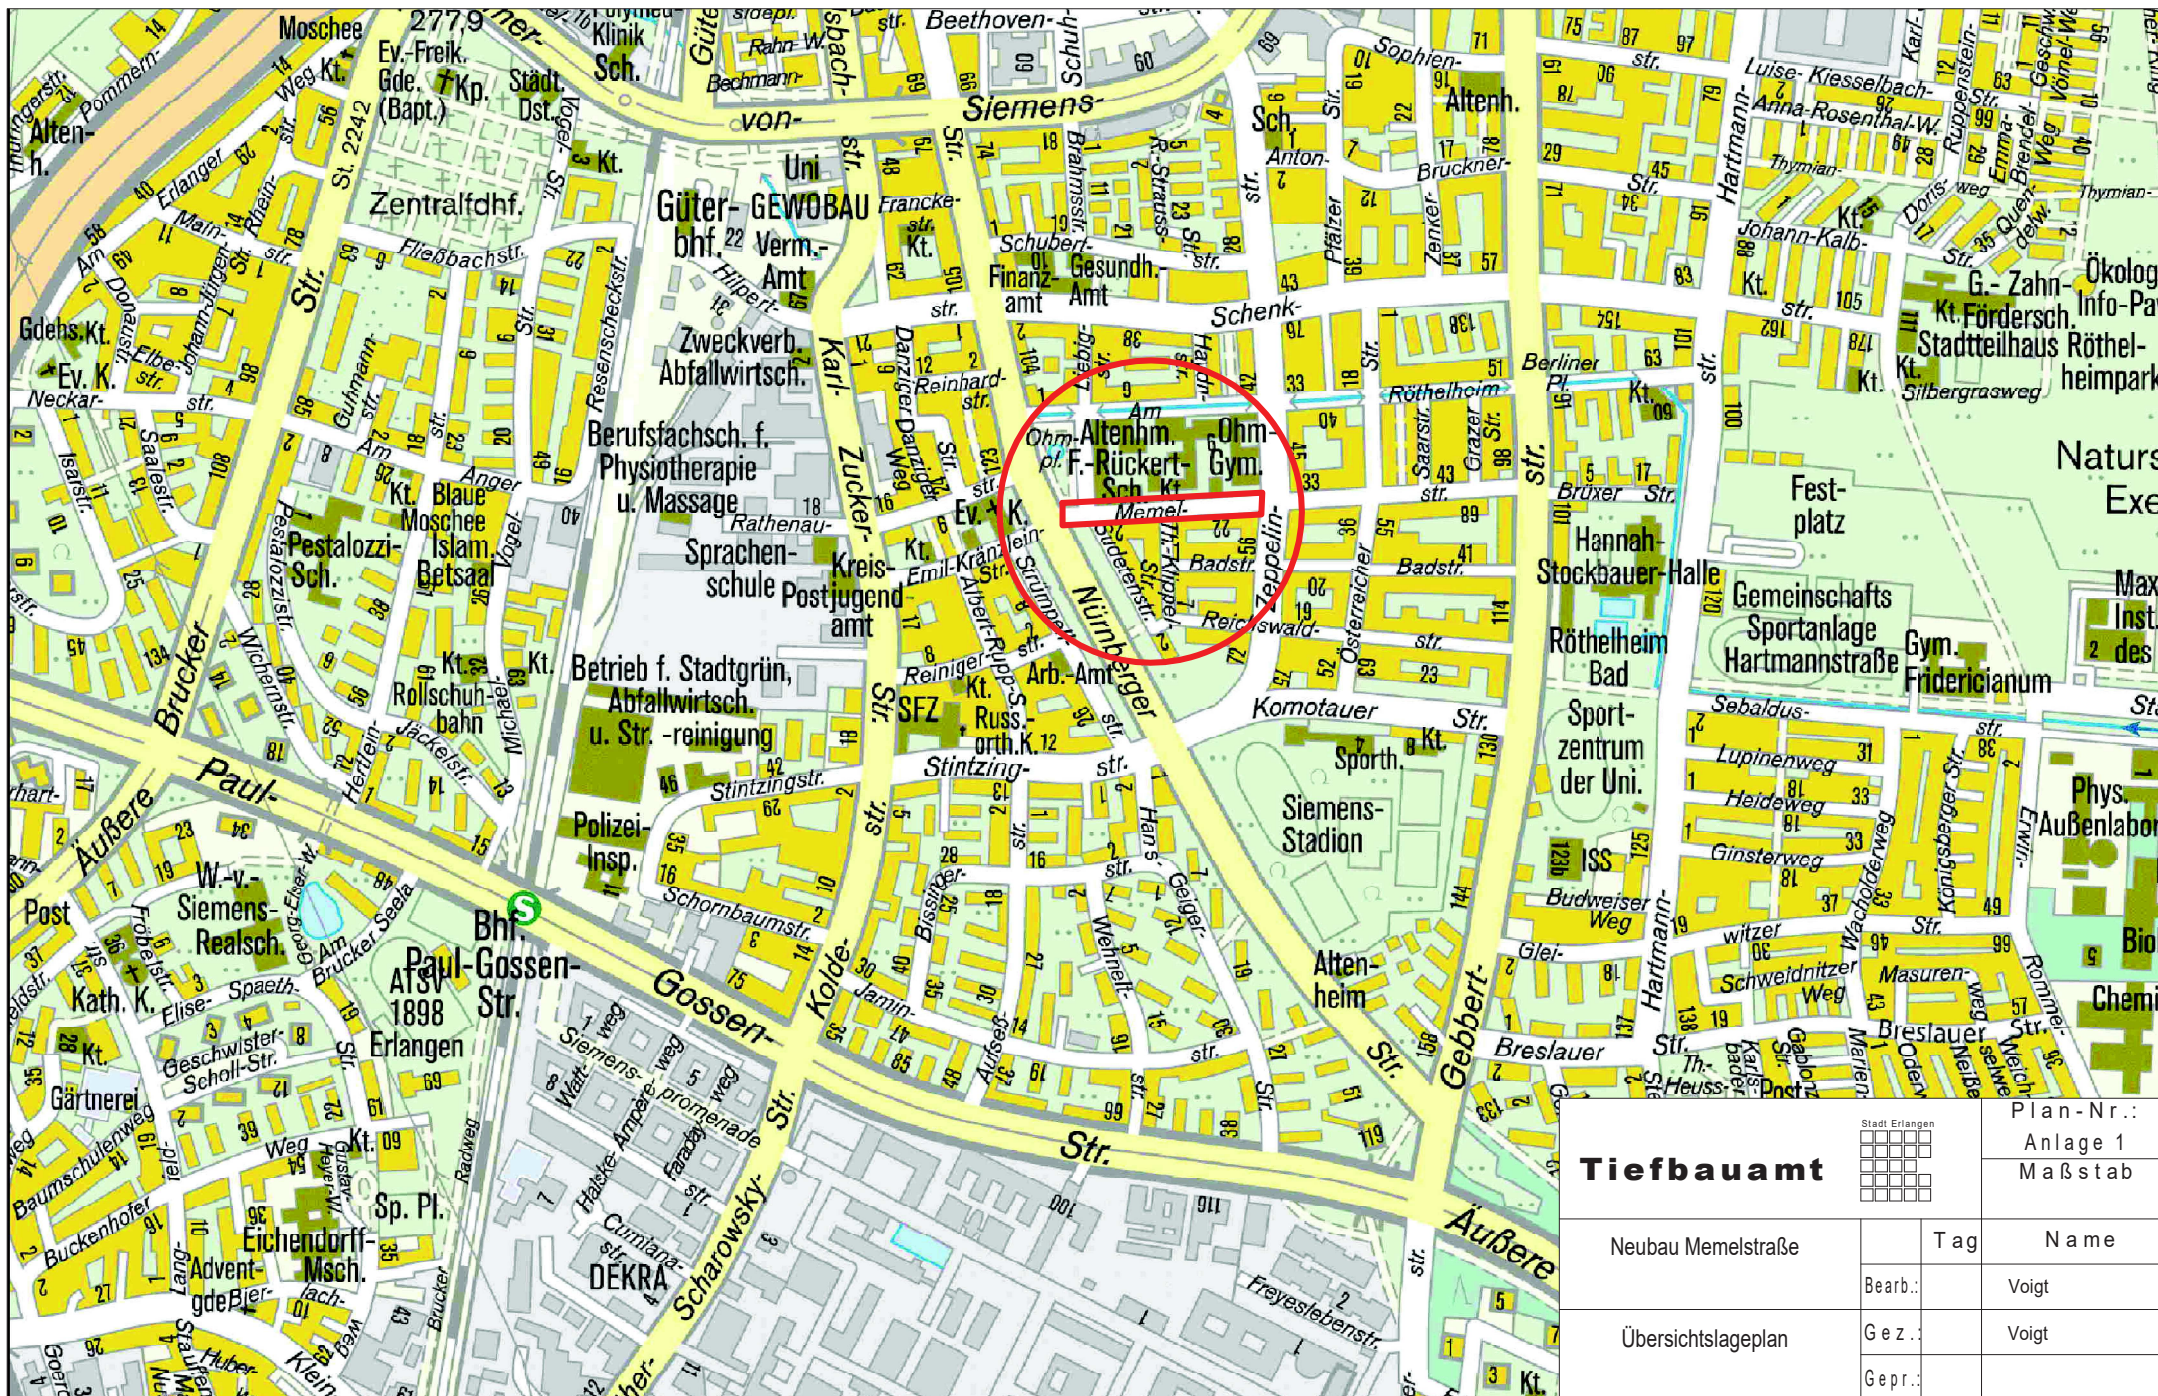

Plan-Nr.:
Anlage 1
Maßstab

Neubau Memelstraße

Tag

Name

Bearb.:

Voigt

Gez.:

Voigt

Gepr.:

Übersichtslageplan