


ZEICHENERKLÄRUNG

Planung:

-  Fahrbahn (Asphaltbeton)
-  Busbucht (Betondeckschicht)
-  Gehweg / Wartefläche (Betondeckschicht grau)
-  Radweg (Betondeckschicht rot)
-  Kleinflächen (Granitgroß-, klein- bzw. -mosaikpflaster)
-  Bodenindikatoren (Rillenplatten / Noppenplatten)
-  Grünflächen (Oberboden mit Rasensaat)
-  Kasseler Sonderbord
-  1- bzw. 2-zeilige Entwässerungsrinne aus Granit
-  Hoch-/Tiefpunkt
-  Querneigungen
-  gepl. Straßenablauf
-  gepl. Beleuchtung (Vorschlag PGS)
-  best. Zufahrt / Eingang

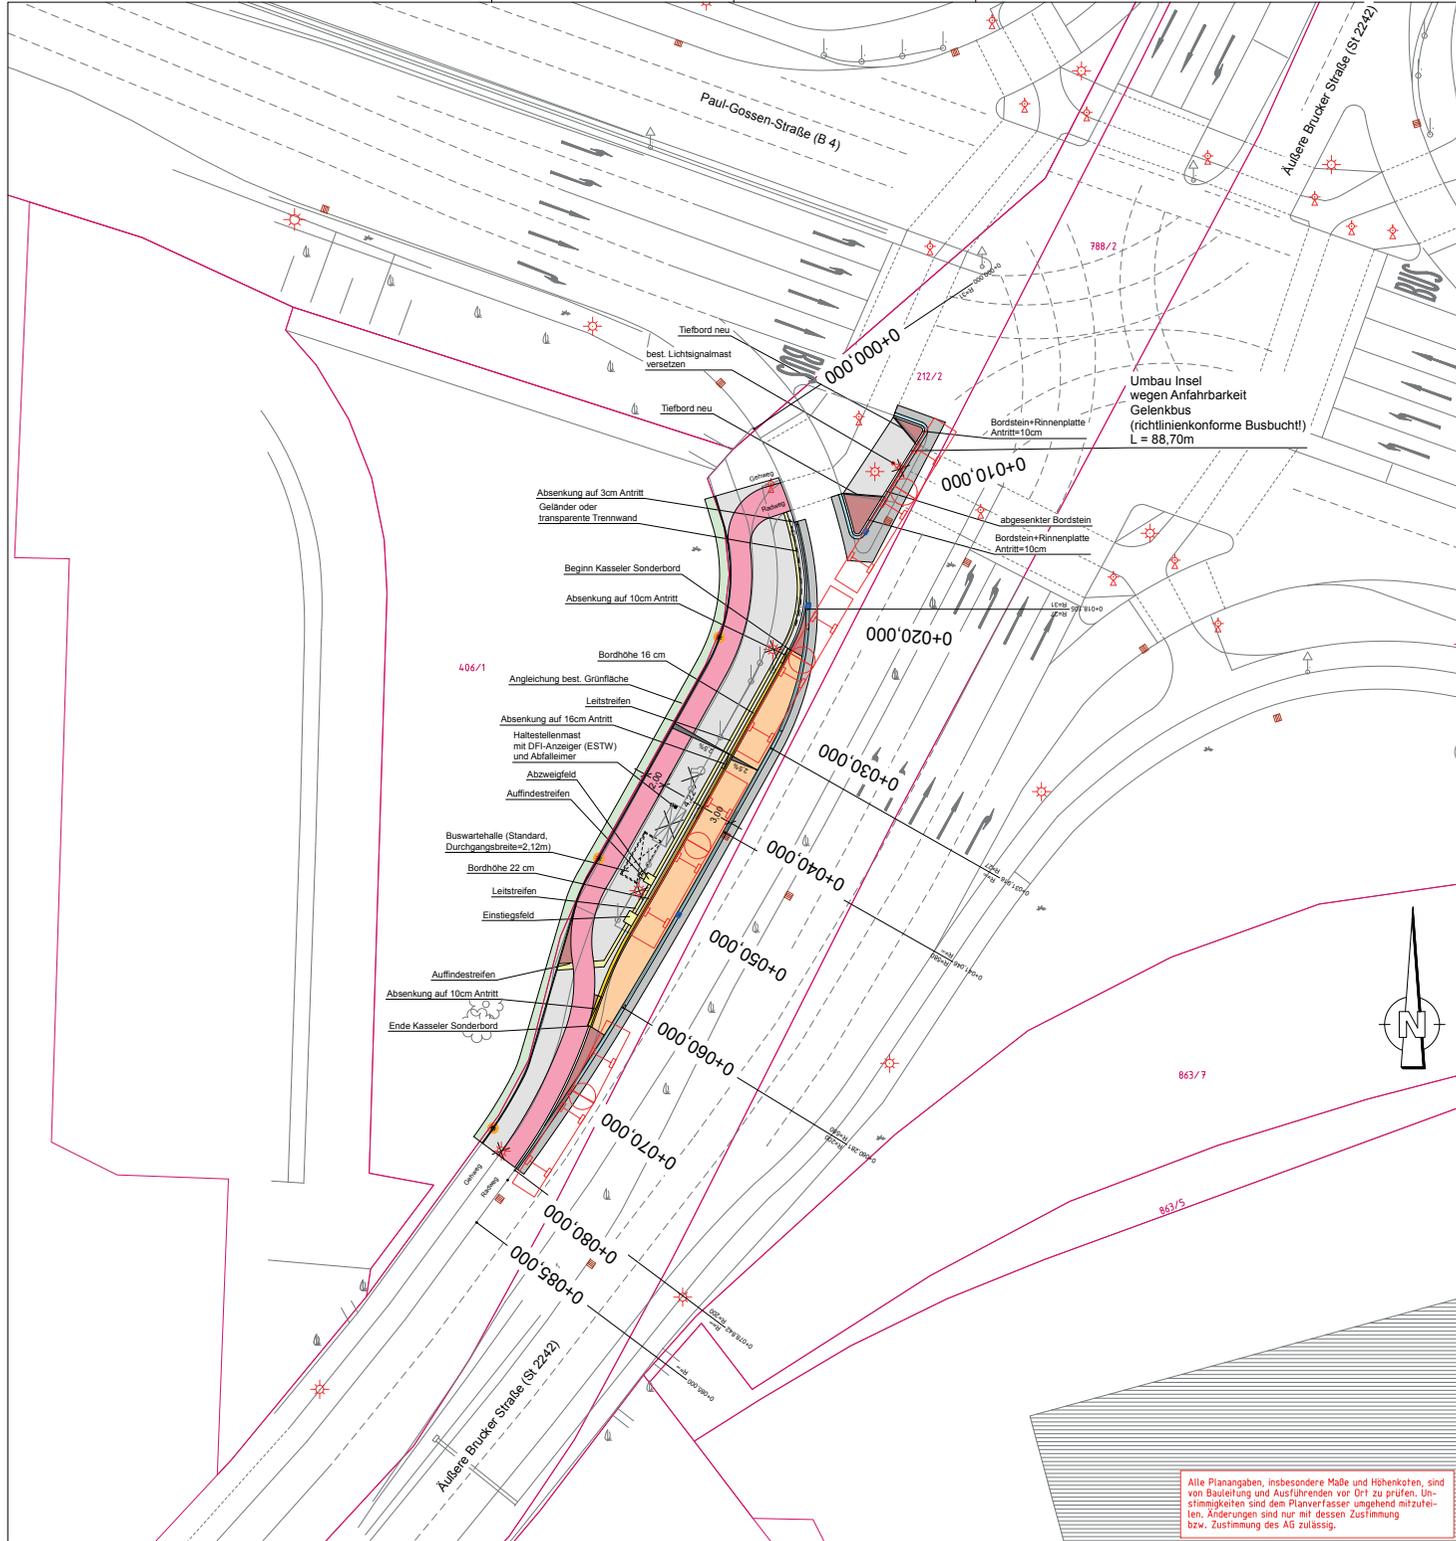

ohne Ver- und Entsorgungsleitungen

a	Einreichung	Änderungen aus der Ämterbeteiligung	30.10.18	Sr	Ja
Nr.	Änderungen		Datum	Name	gepr.
Verhabe:	Um- bzw. Neubau von Bushaltestellen in Erlangen		Anlage:	3.1.2 a	
Verhabe:	Stadt Erlangen		Projekt-Nr.:	17.059	
Maßstab:	VORPLANUNG			Datum	Name
	LAGEPLAN			entw. Jan. 18	Ja, Sr
1: 250	Haltestelle 1 Äußere Brucker Straße / Paul-Gossen-Straße			ger. April 18	Sr
	in Äußere Brucker Straße (Südwest) - Variante 2			gepr. April 18	Ja
Verhabe:			10.04.2018		
Datum	Unterschrift				

Alle Planangaben, insbesondere Maße und Höhenkoten, sind von Bauleitung und Ausführenden vor Ort zu prüfen. Unstimmigkeiten sind dem Planverfasser umgehend mitzuteilen. Änderungen sind nur mit dessen Zustimmung bzw. Zustimmung des AG zulässig.