


Alle Planangaben, insbesondere Maße und Höhenkoten, sind von Bauleitung und Ausführenden vor Ort zu prüfen. Unstimmigkeiten sind dem Planverfasser umgehend mitzuteilen. Änderungen sind nur mit dessen Zustimmung bzw. Zustimmung des AG zulässig.

ZEICHENERKLÄRUNG

Planung:

- Fahrbahn (Halbstarrer Belag)
- Fahrbahn (Asphaltbeton)
- Gehweg / Wartefläche (Betonsteinpflaster grau)
- Bodenindikatoren (Rillenplatten / Noppenplatten)
- Grünflächen (Oberboden mit Rasensaat)
- Kasseler Sonderbord
- Kasseler Sonderbord, Granithochbord, Granittiefbord mit 1-zelliger Rinne aus Granit
- Hoch-/Tiefpunkt
- Querneigungen
- gepl. Straßenablauf (Anschluss an best. Anschlußleitung)
- gepl. Beleuchtung (Vorschlag PGS)
- best. Zufahrt / Eingang
- best. Bewuchs (Bäume, Sträucher)

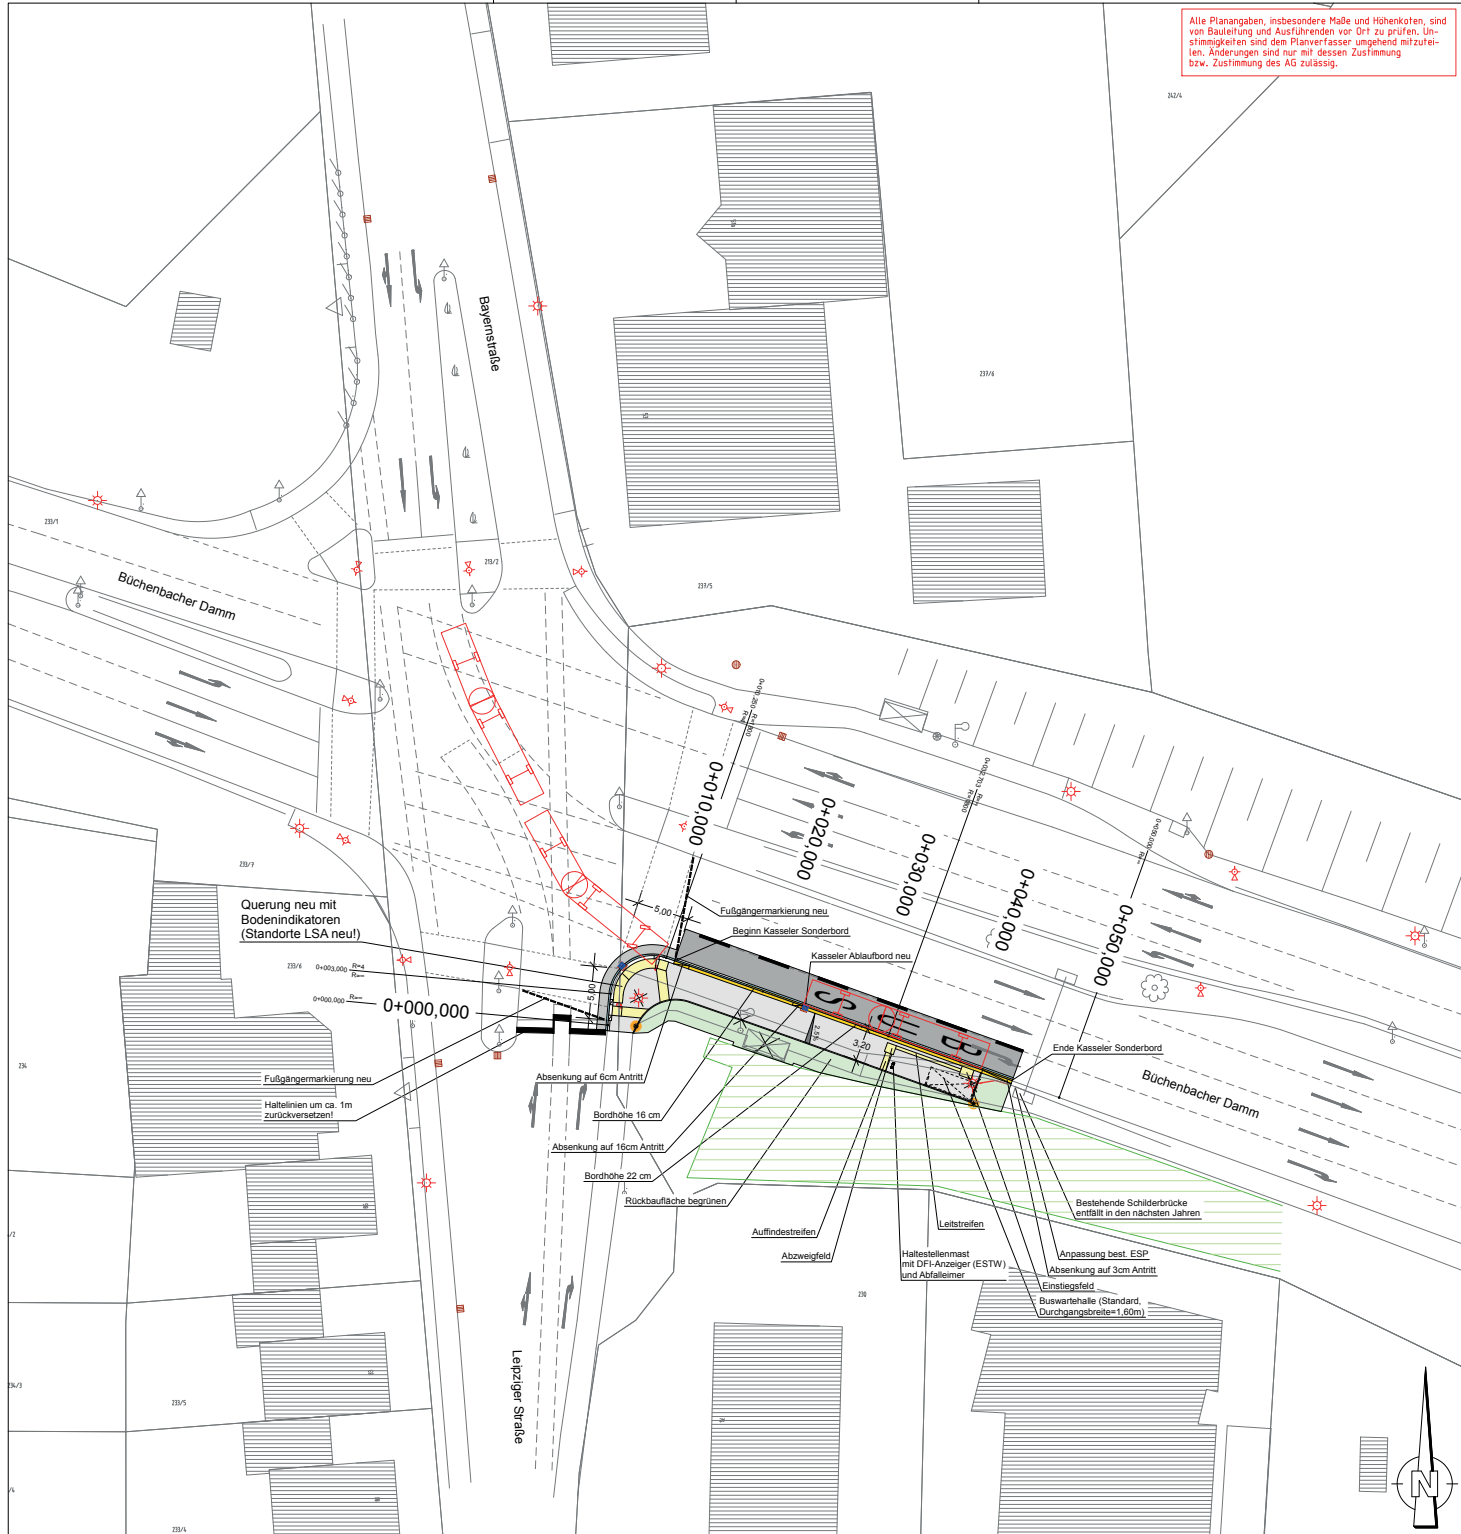

ohne Ver- und Entsorgungsleitungen

a	Einarbeitung Änderungen aus der Ämterbeteiligung	30.10.18	Sr	Ja
Nr.	Änderungen	Datum	Name	gepr.
Verkauf:	Um- bzw. Neubau von Bushaltestellen in Erlangen	Anlage:	3.2.2 a	
Verkaufsträger:	Stadt Erlangen	Projekt-Nr.:	17.059	
Mästab:	VORPLANUNG	Datum	Name	
	LAGEPLAN	entw.	Jan. 18	Ja, Sr
1:250	Haltestelle 2 Bayernstraße / Am Büchenbacher Damm (Süd) - Variante 2	gepr.	April 18	Sr
		gepr.	April 18	Ja
Verkaufsträger:		10.04.2018		
Datum	Unterschrift	 www.planungsguppe-strunz.de		