
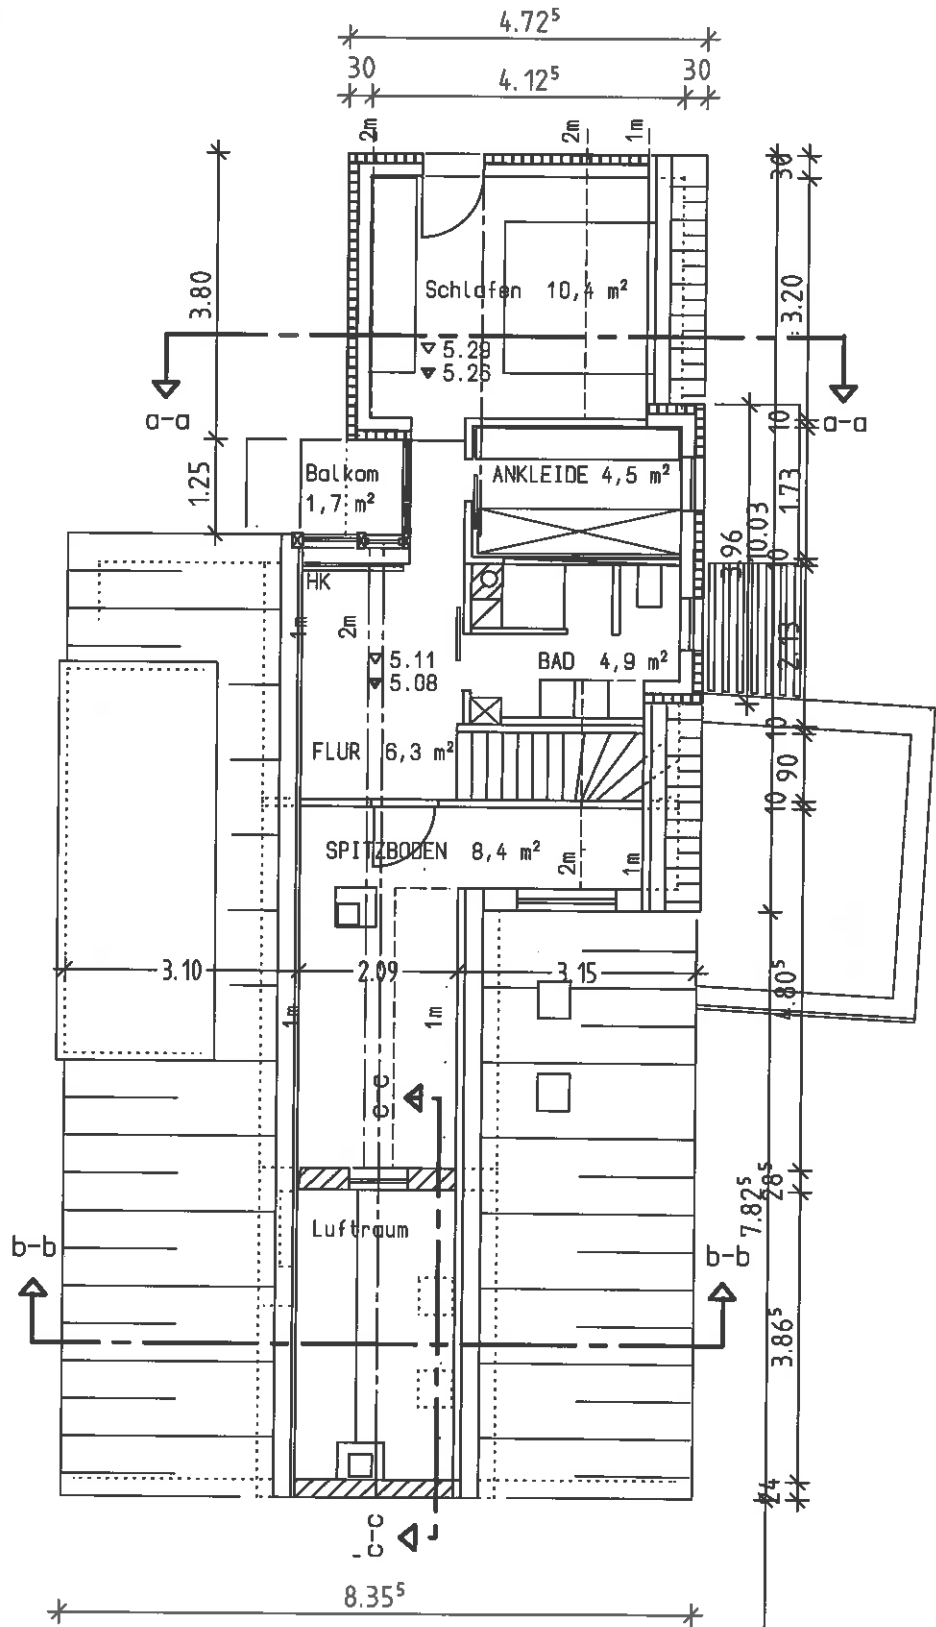


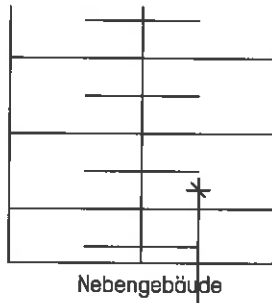

2 STPL Bestand

Dachgeschoss

5.31