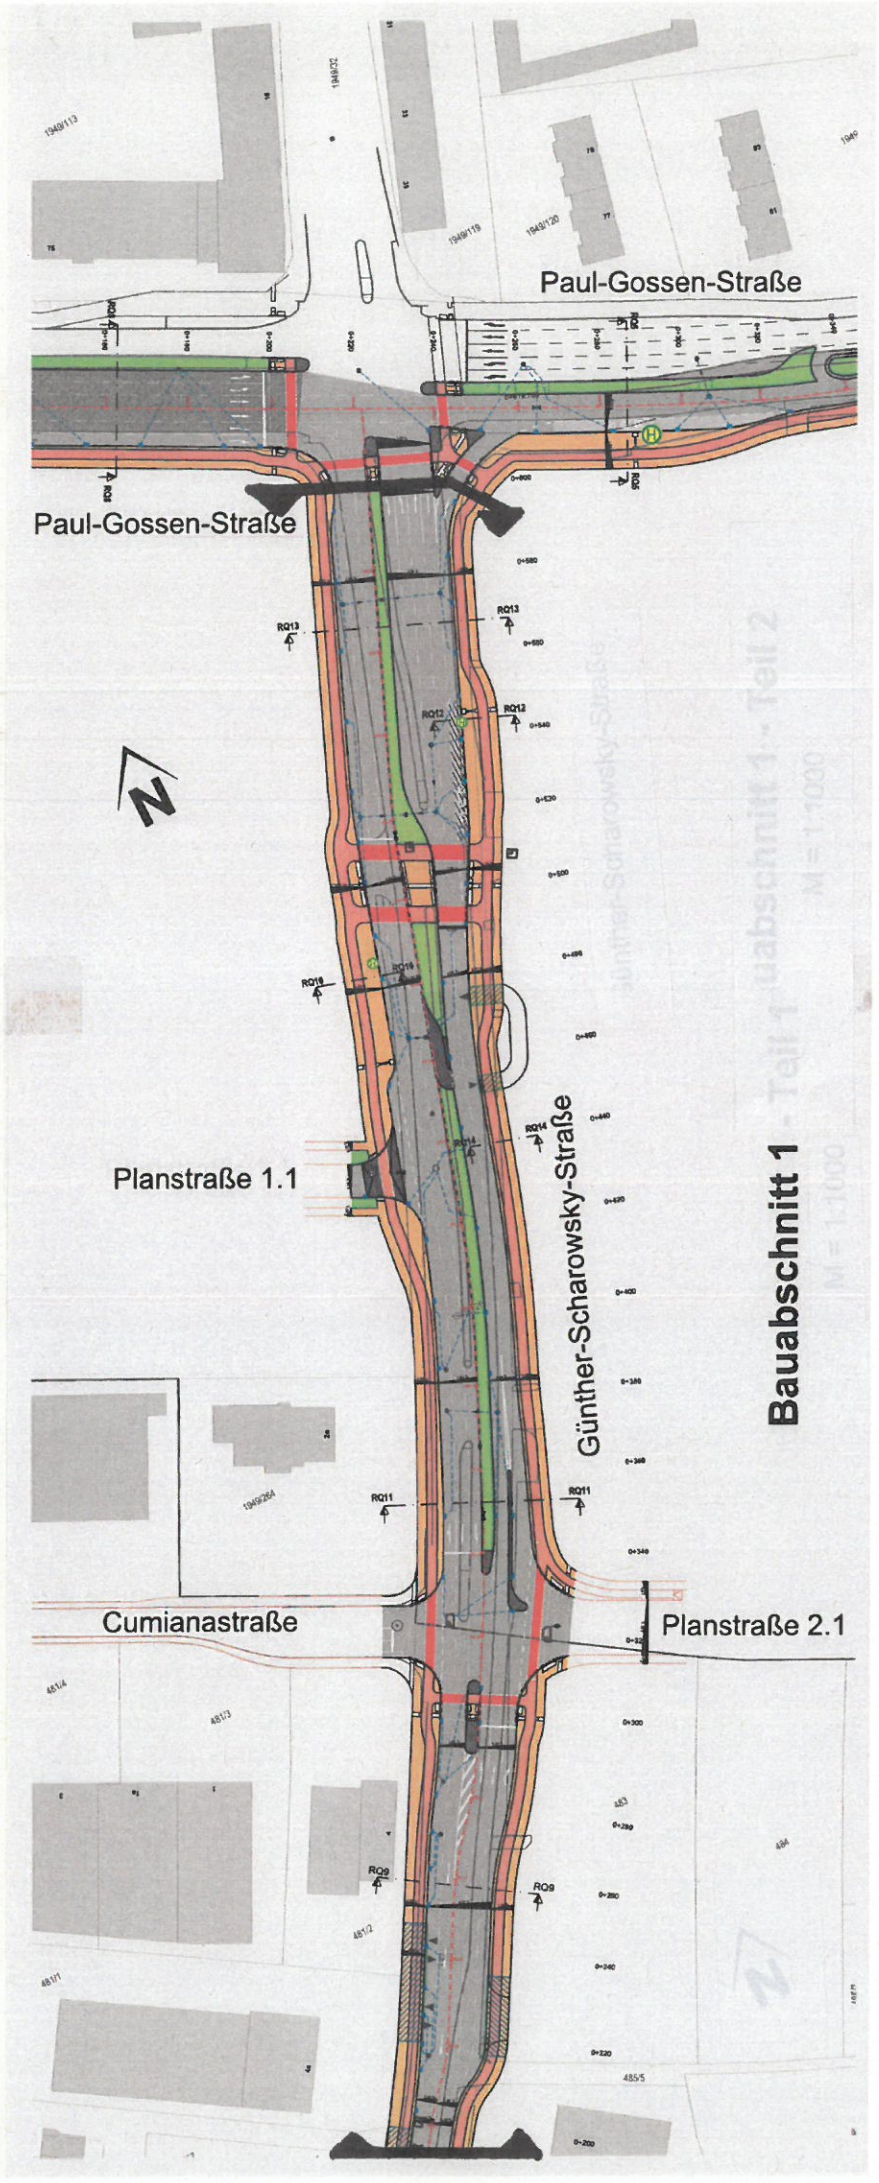
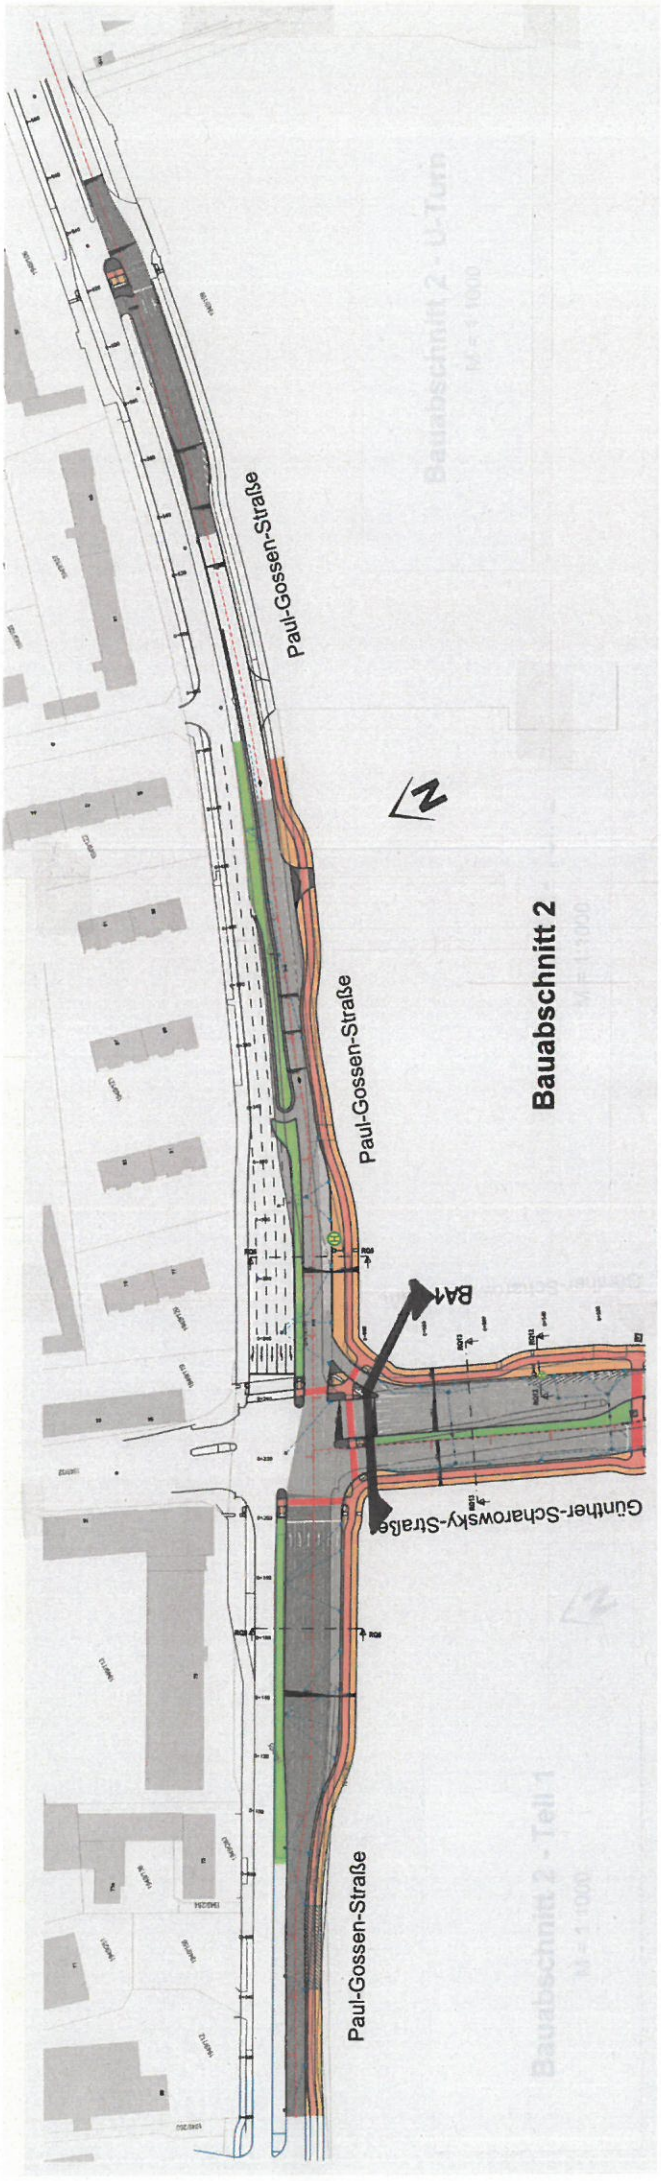
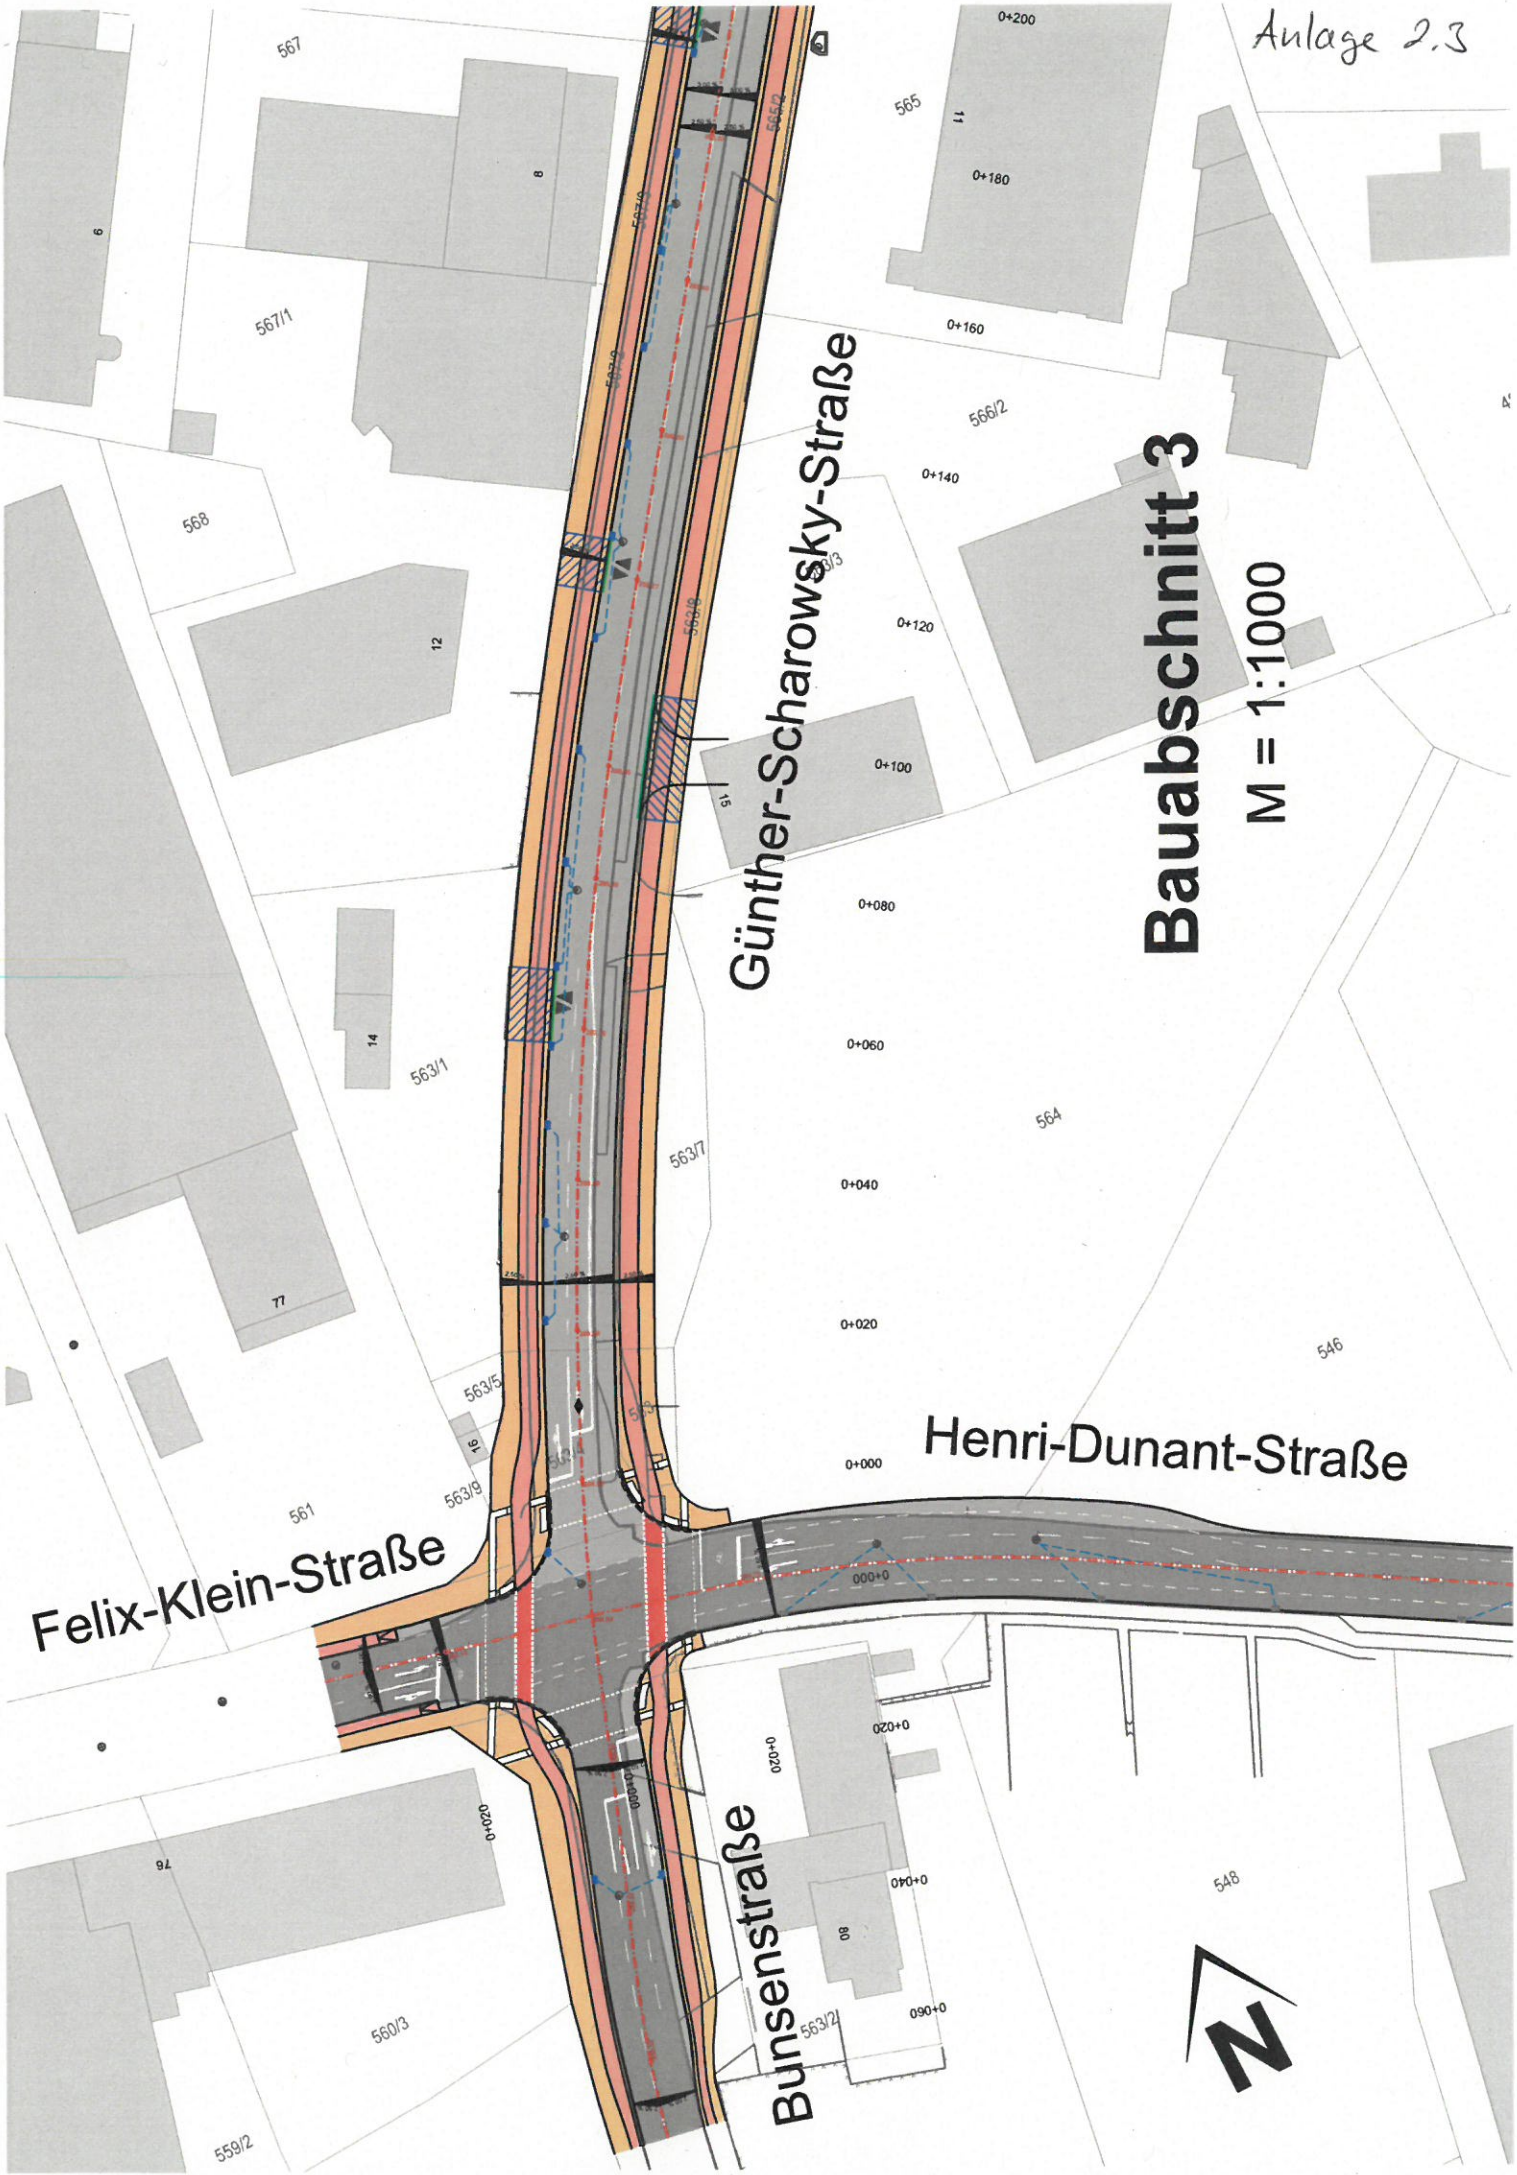
Anlage 2.1


Paul-Gossen-Straße
Paul-Gossen-Straße
Planstraße 1.1
Günther-Scharowsky-Straße
Bauabschnitt 1
Cumianastraße
Planstraße 2.1

Anlage 2.2


Paul-Gossen-Straße
Paul-Gossen-Straße
Bauabschnitt 2
BA1
Günther-Scharowsky-Straße
Paul-Gossen-Straße

Anlage 2.3


Bauabschnitt 3
M = 1:1000
Günther-Scharowsky-Straße
Henri-Dunant-Straße
Felix-Klein-Straße
Bunsenstraße
N
0+200
0+180
0+160
0+140
0+120
0+100
0+080
0+060
0+040
0+020
0+000
567
565
566/2
568
563/1
563/7
564
563/5
563/9
561
546
548
560/3
559/2
563/2