


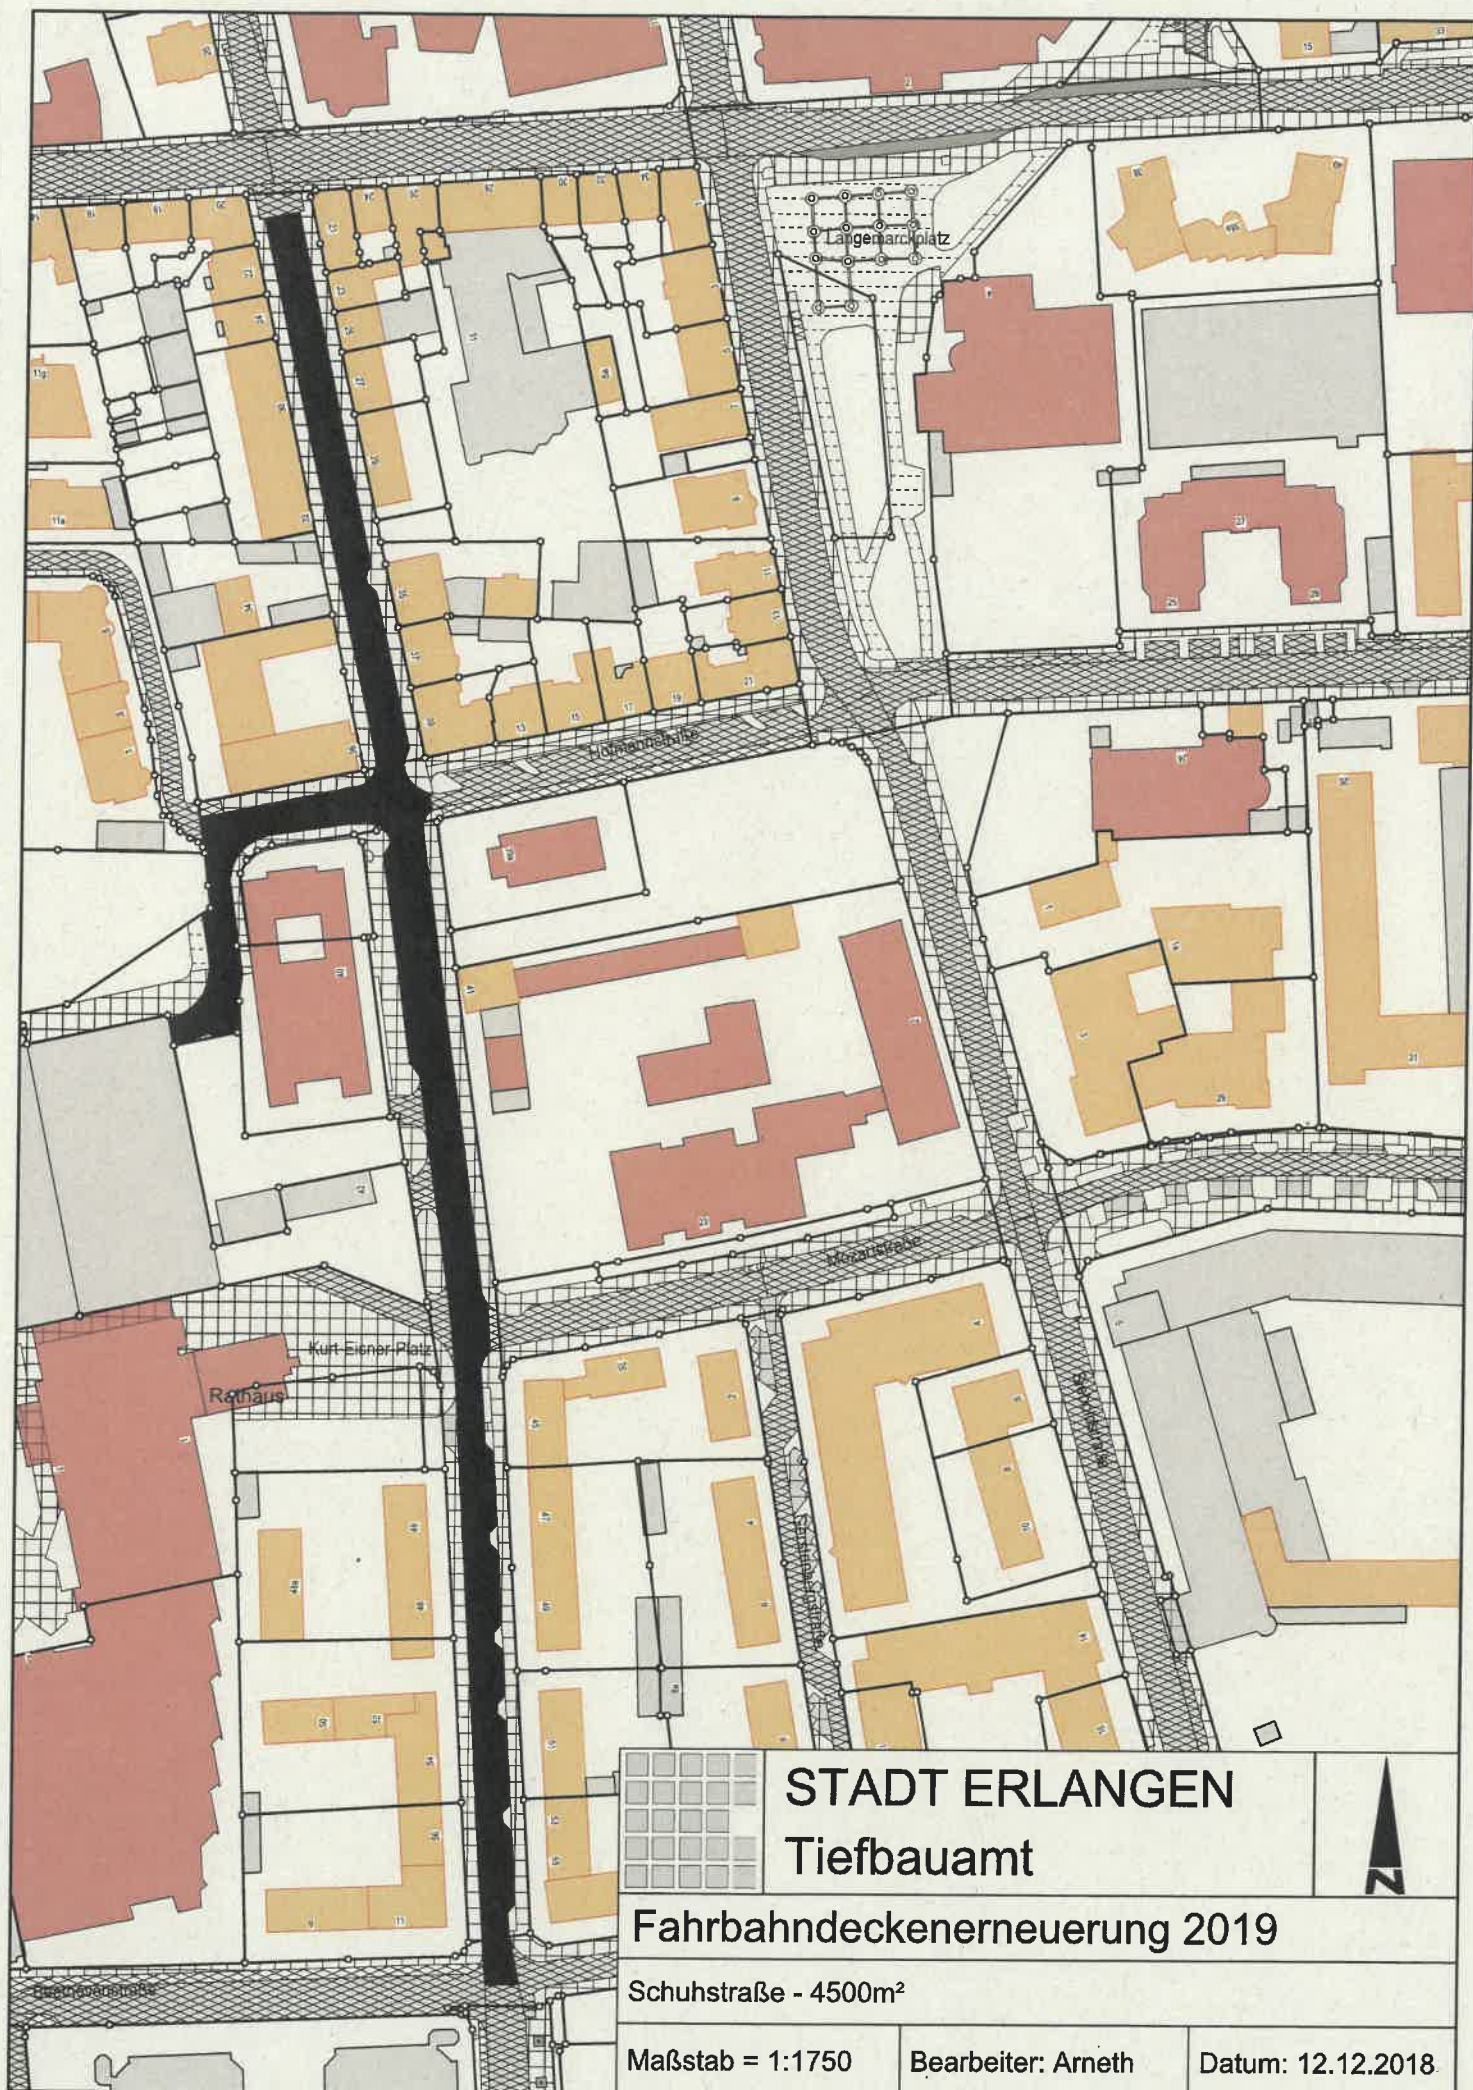

STADT ERLANGEN

Tiefbauamt

Fahrbahndeckenerneuerung 2019


Schuhstraße - 4500m²

Maßstab = 1:1750

Bearbeiter: Arneth

Datum: 12.12.2018



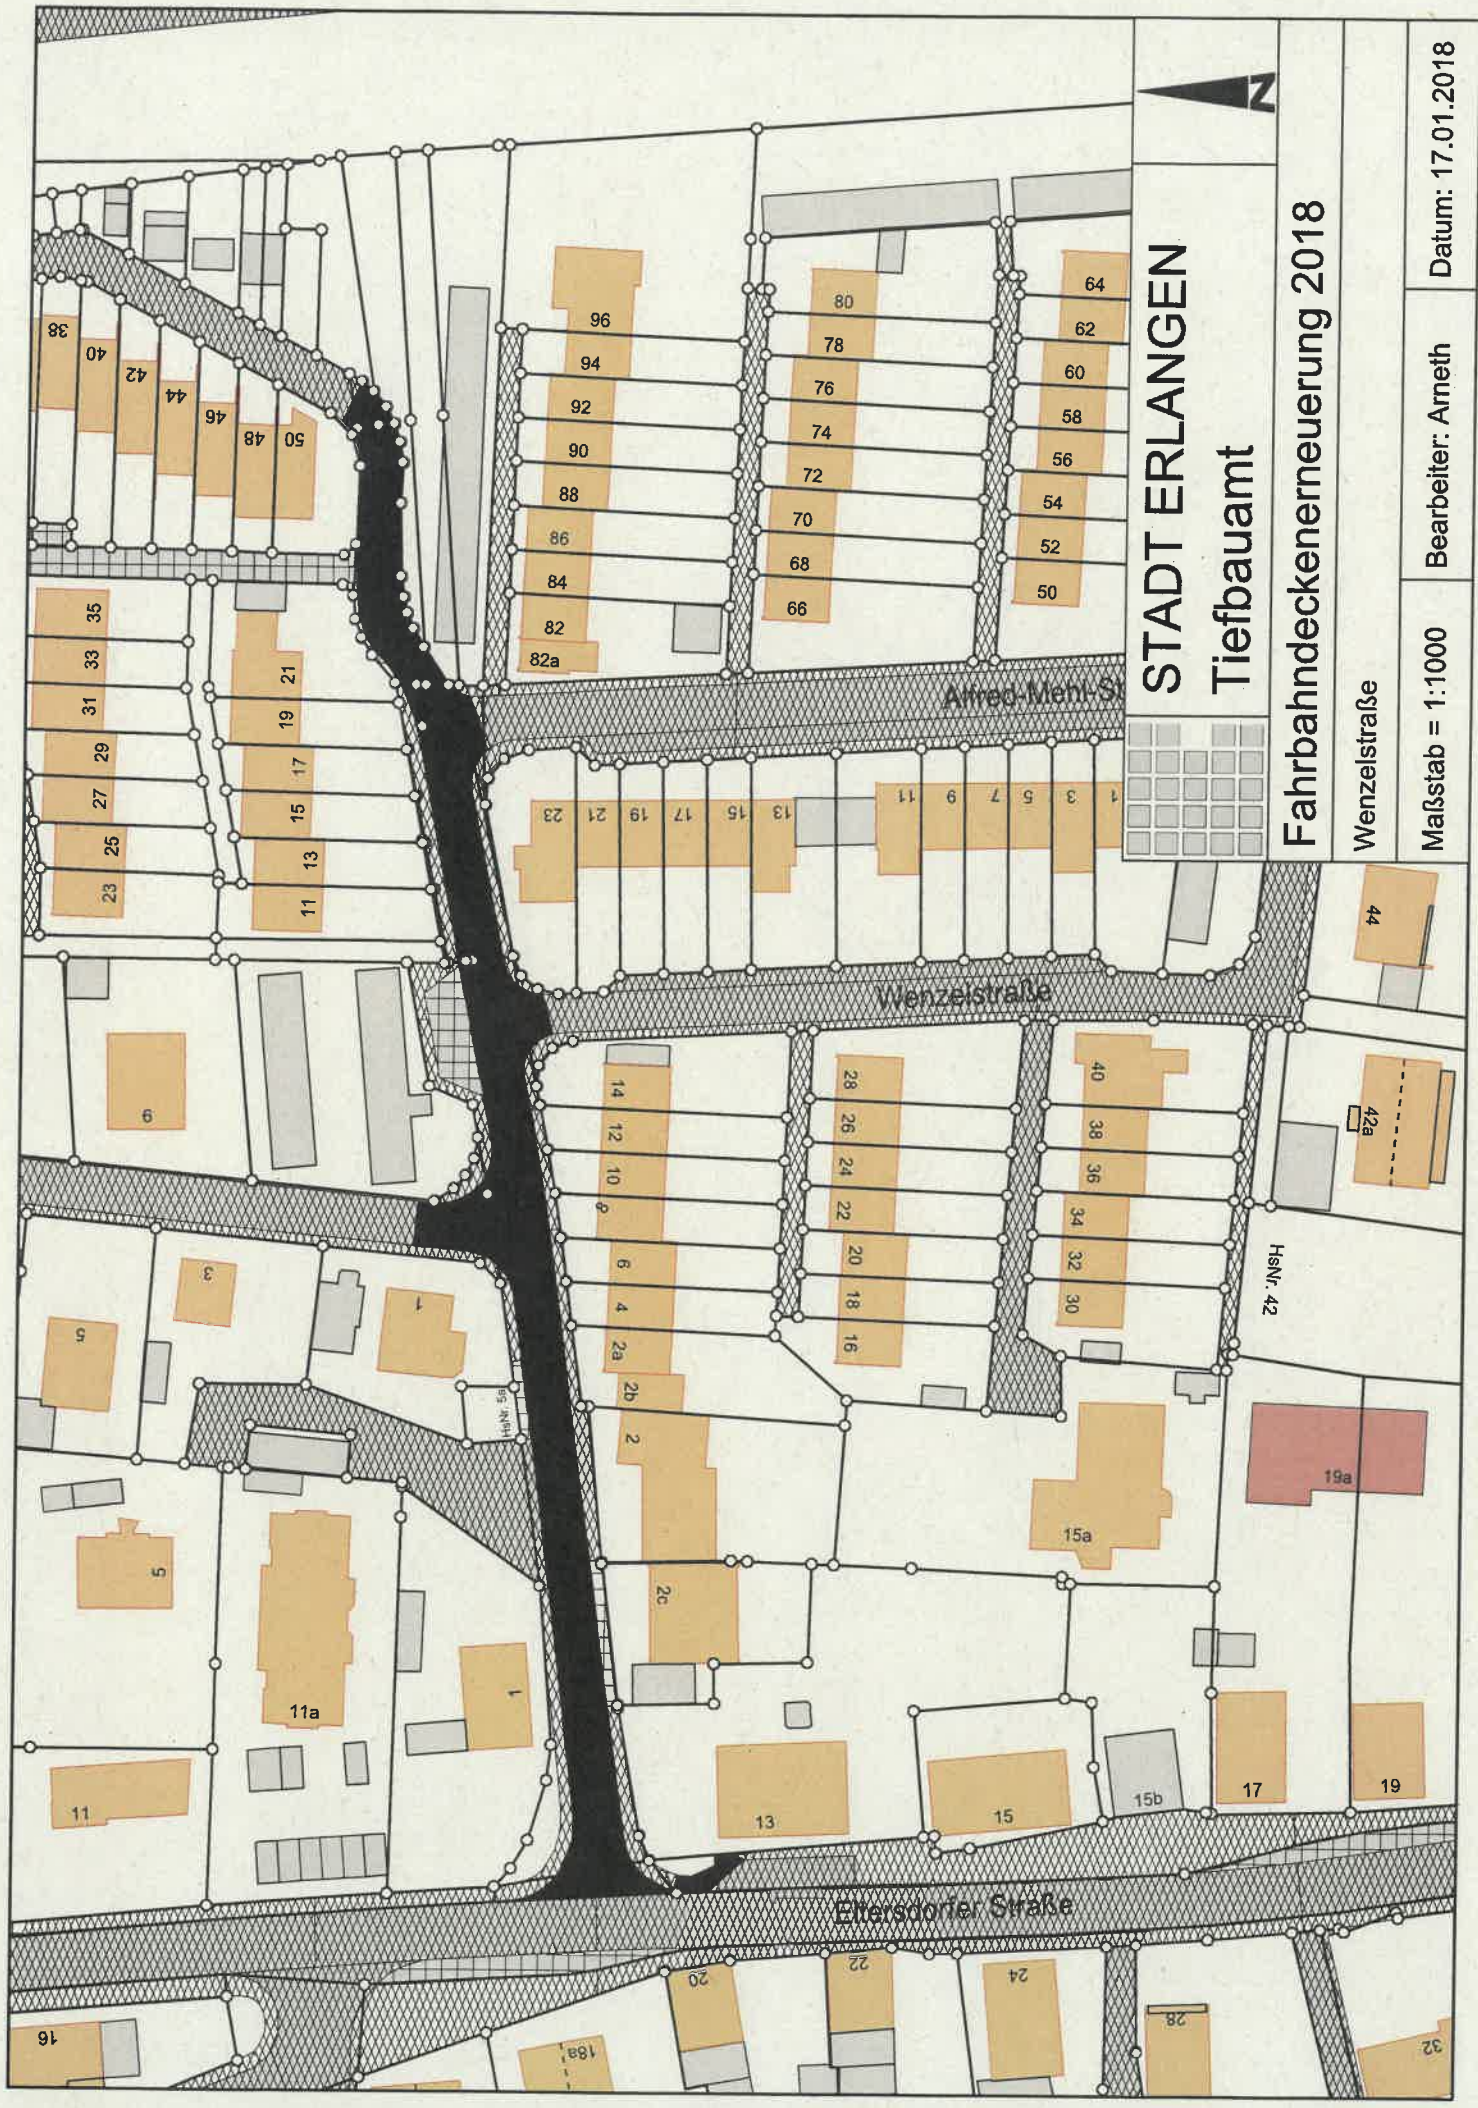

STADT ERLANGEN

Tiefbauamt

Fahrbahndeckenerneuerung 2018

Wenzelstraße

Maßstab = 1:1000

Bearbeiter: Arneith

Datum: 17.01.2018



STADT ERLANGEN
Tiefbauamt


Fahrbahndeckenerneuerung 2018

Alfred-Mehl-Straße

Maßstab = 1:1000

Bearbeiter: Arneth

Datum: 17.01.2018

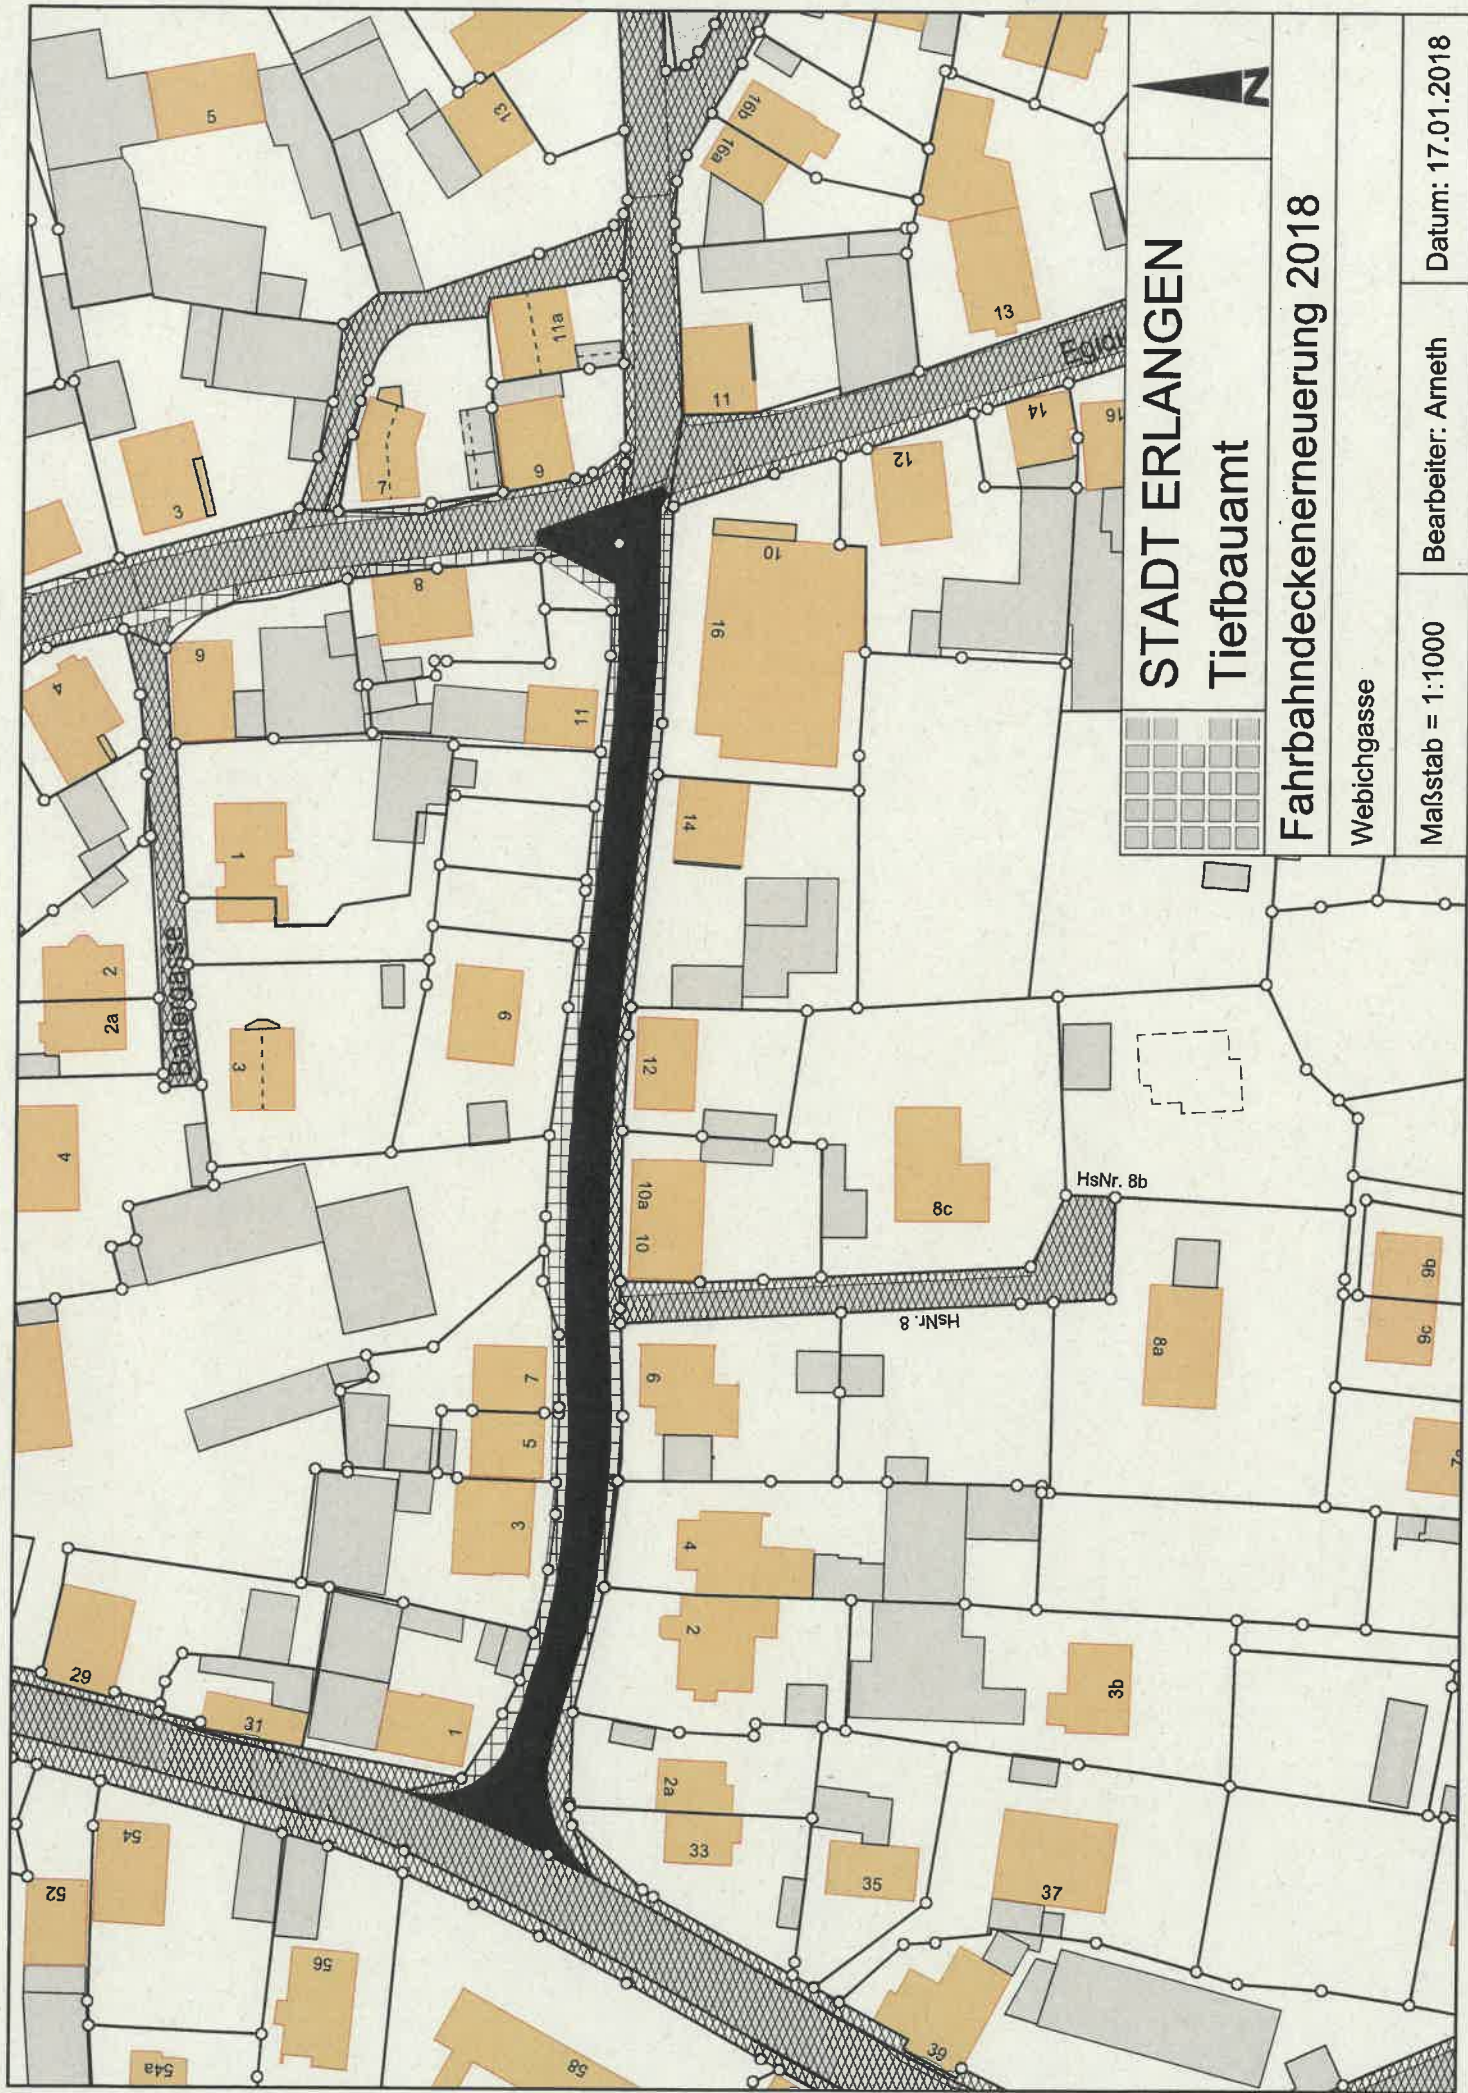

STADT ERLANGEN Tiefbauamt


Fahrbahndeckenerneuerung 2018

Webichgasse

Maßstab = 1:1000


Bearbeiter: Ameth


Datum: 17.01.2018

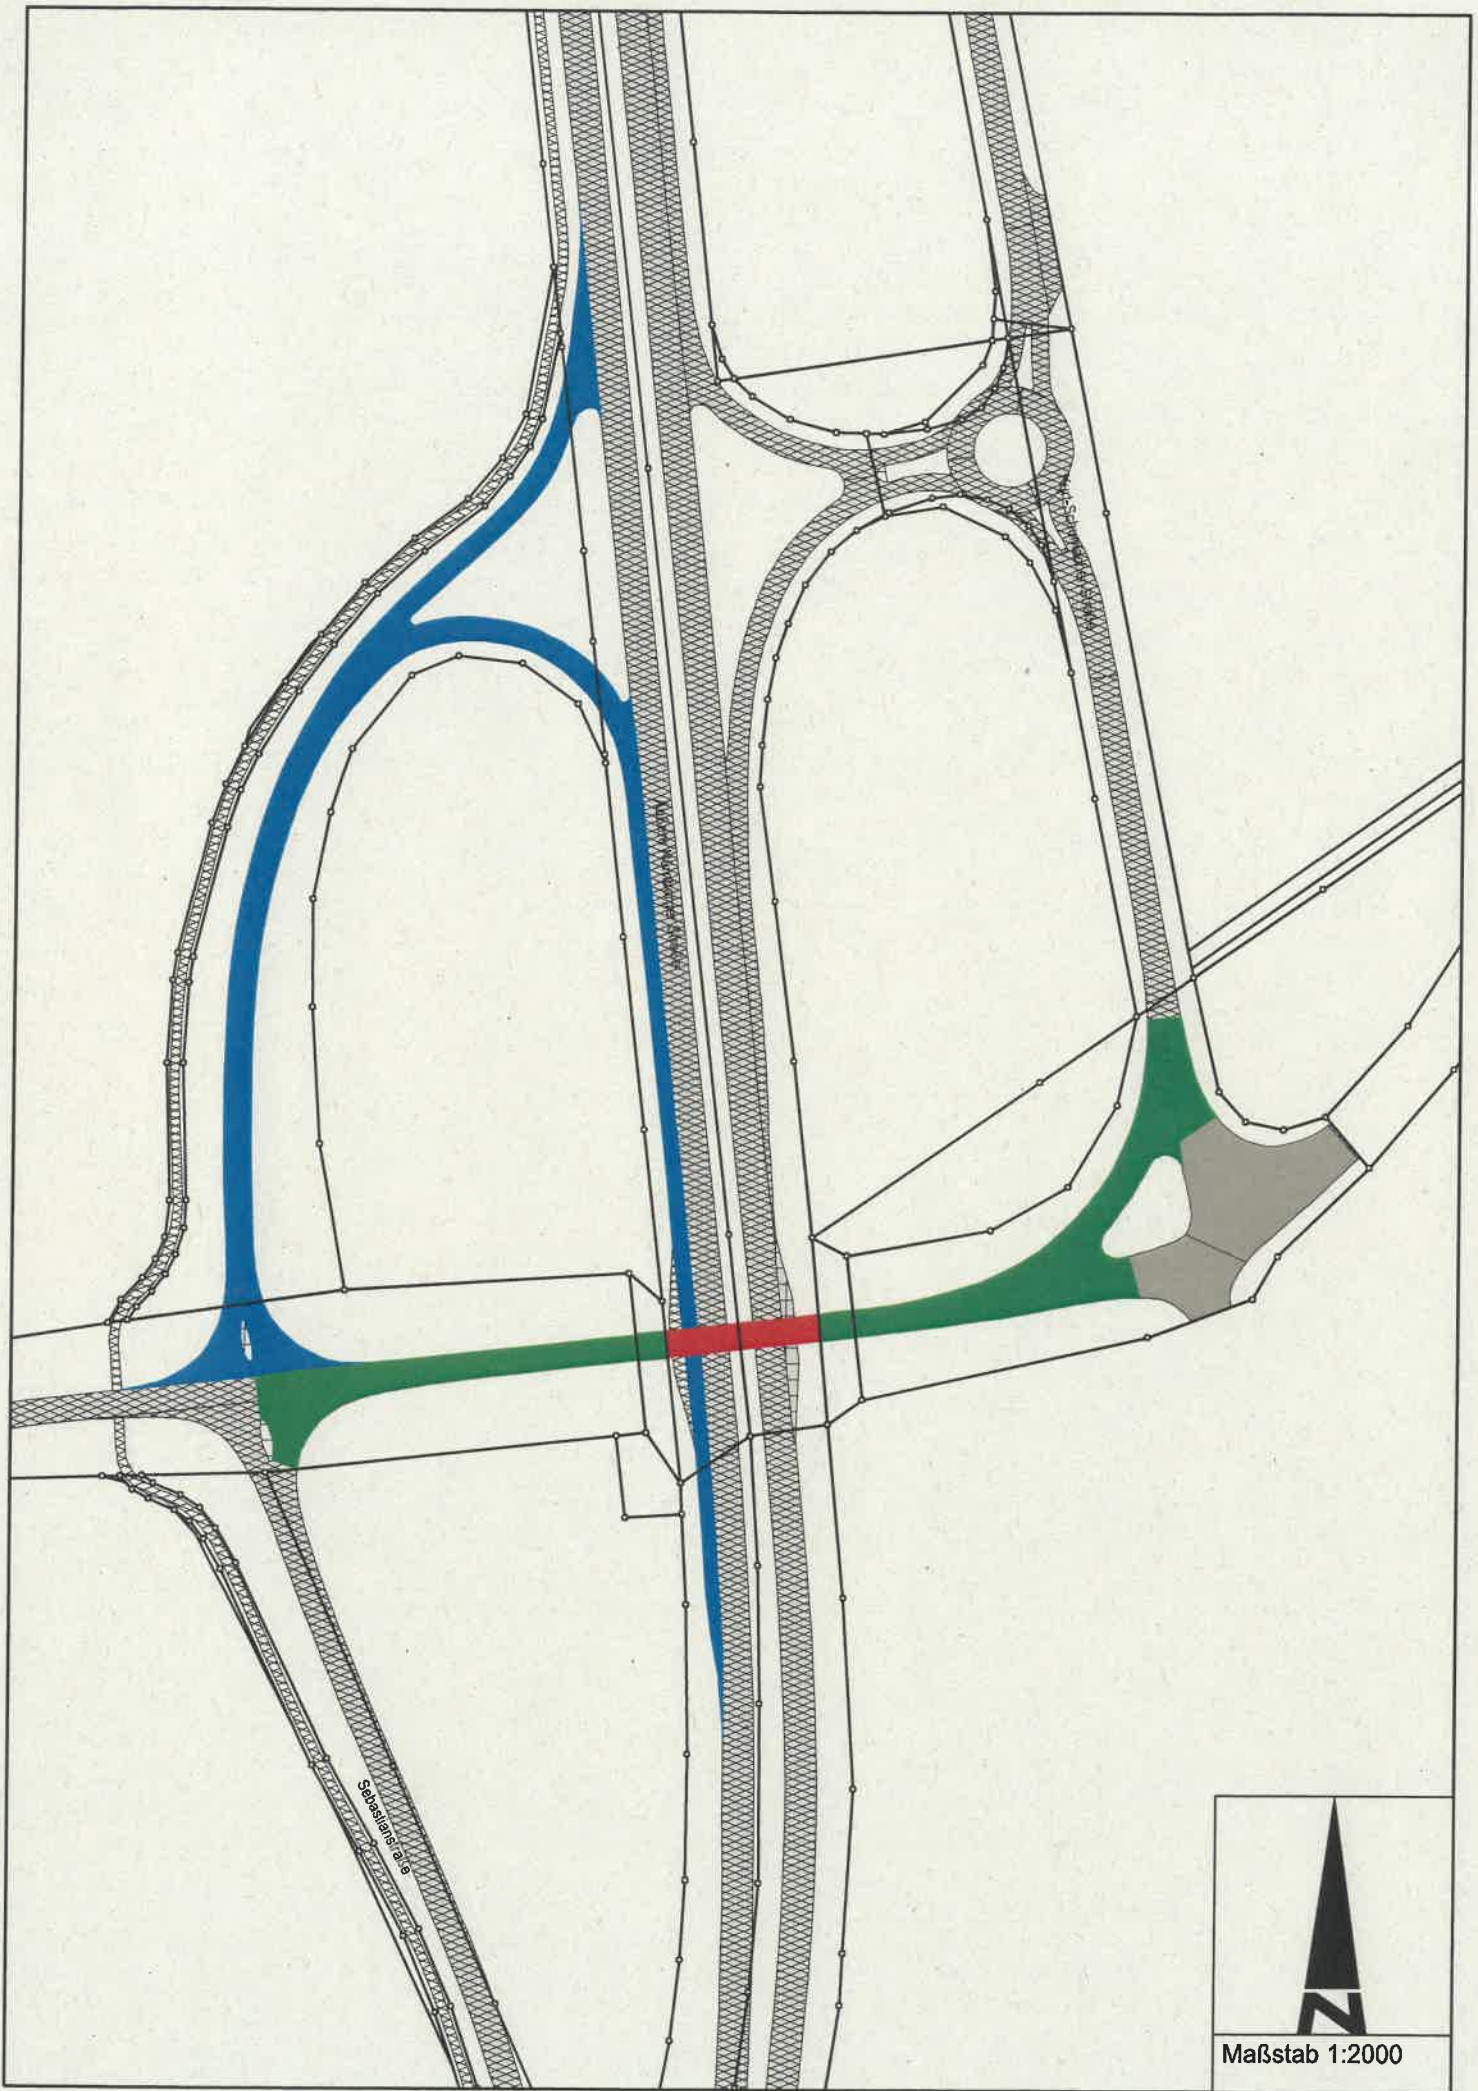


Stationsstraße



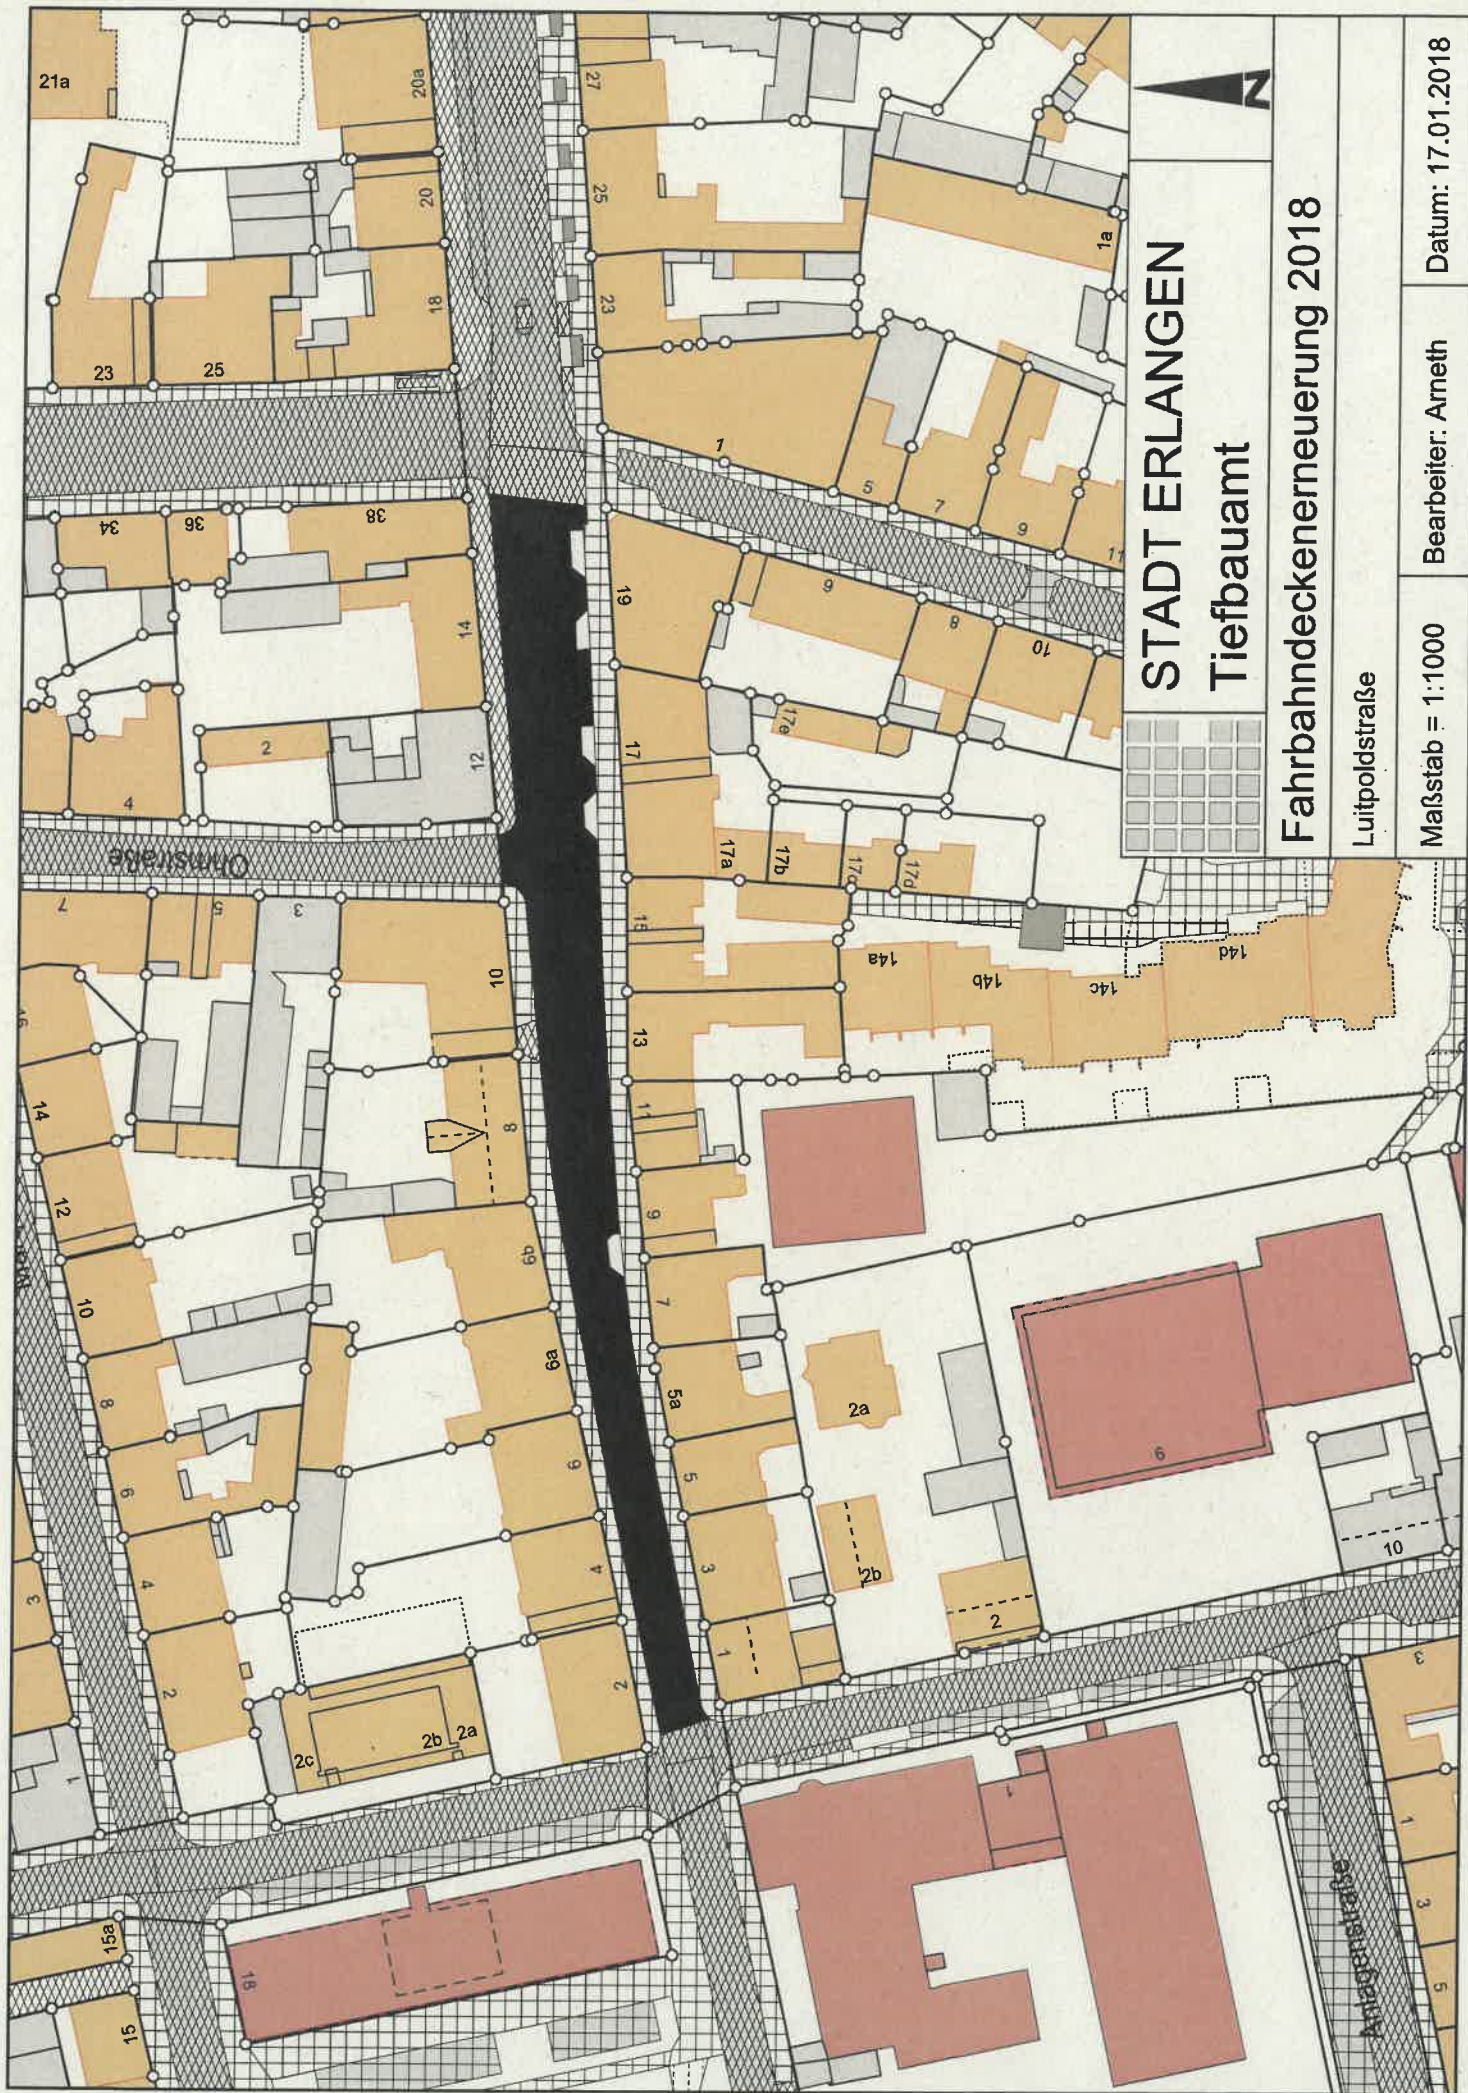

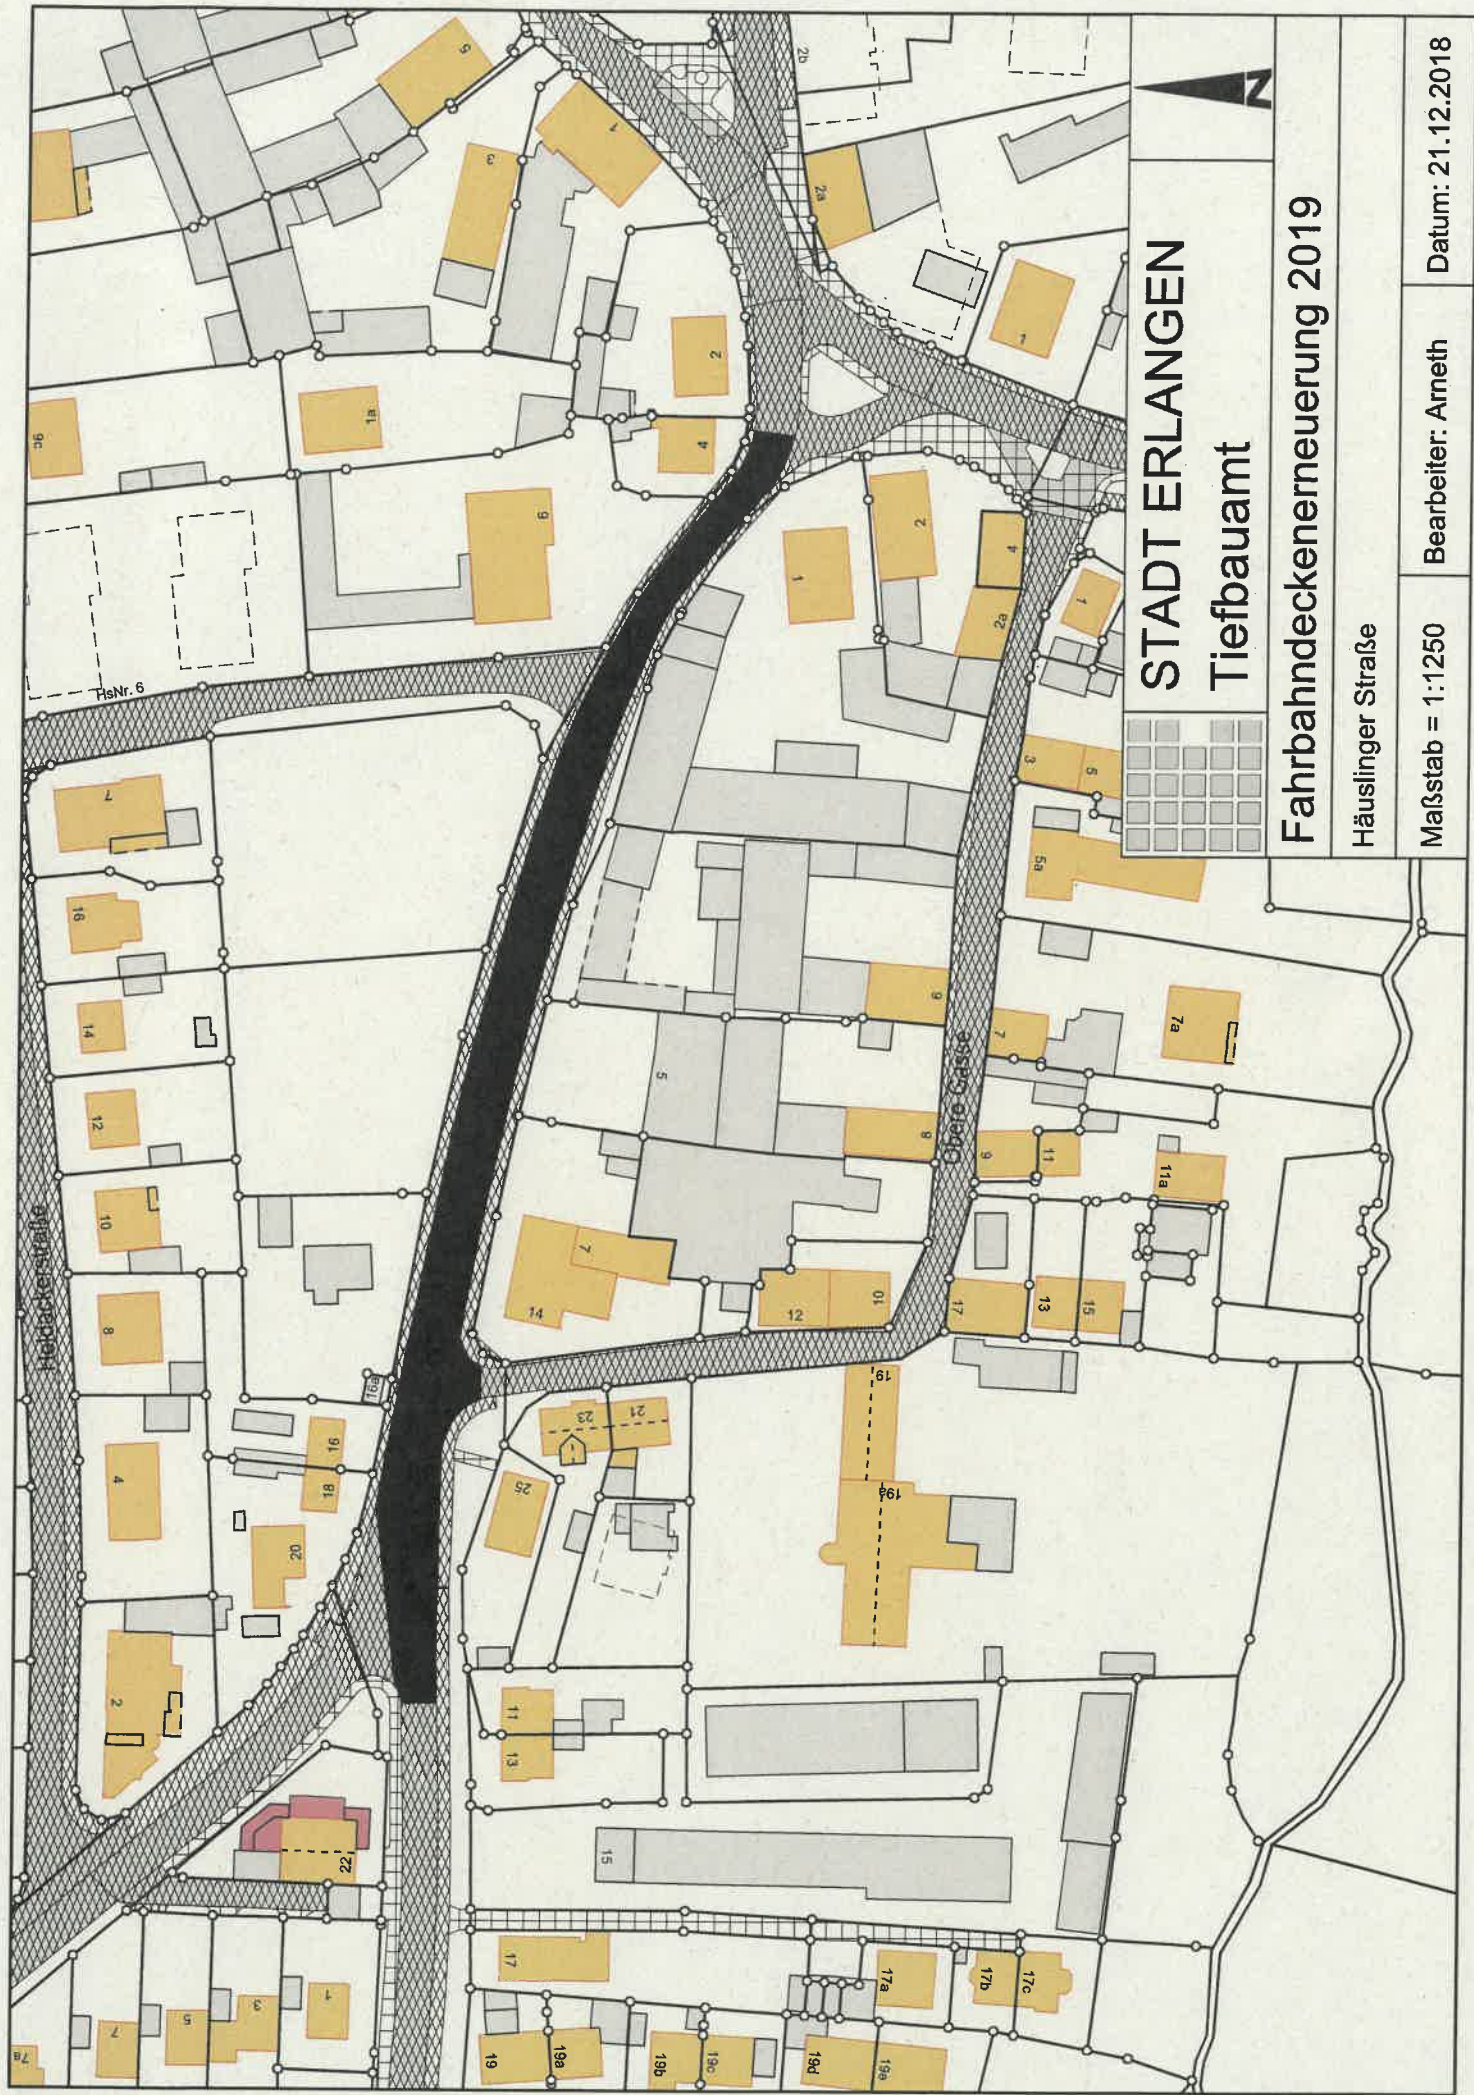

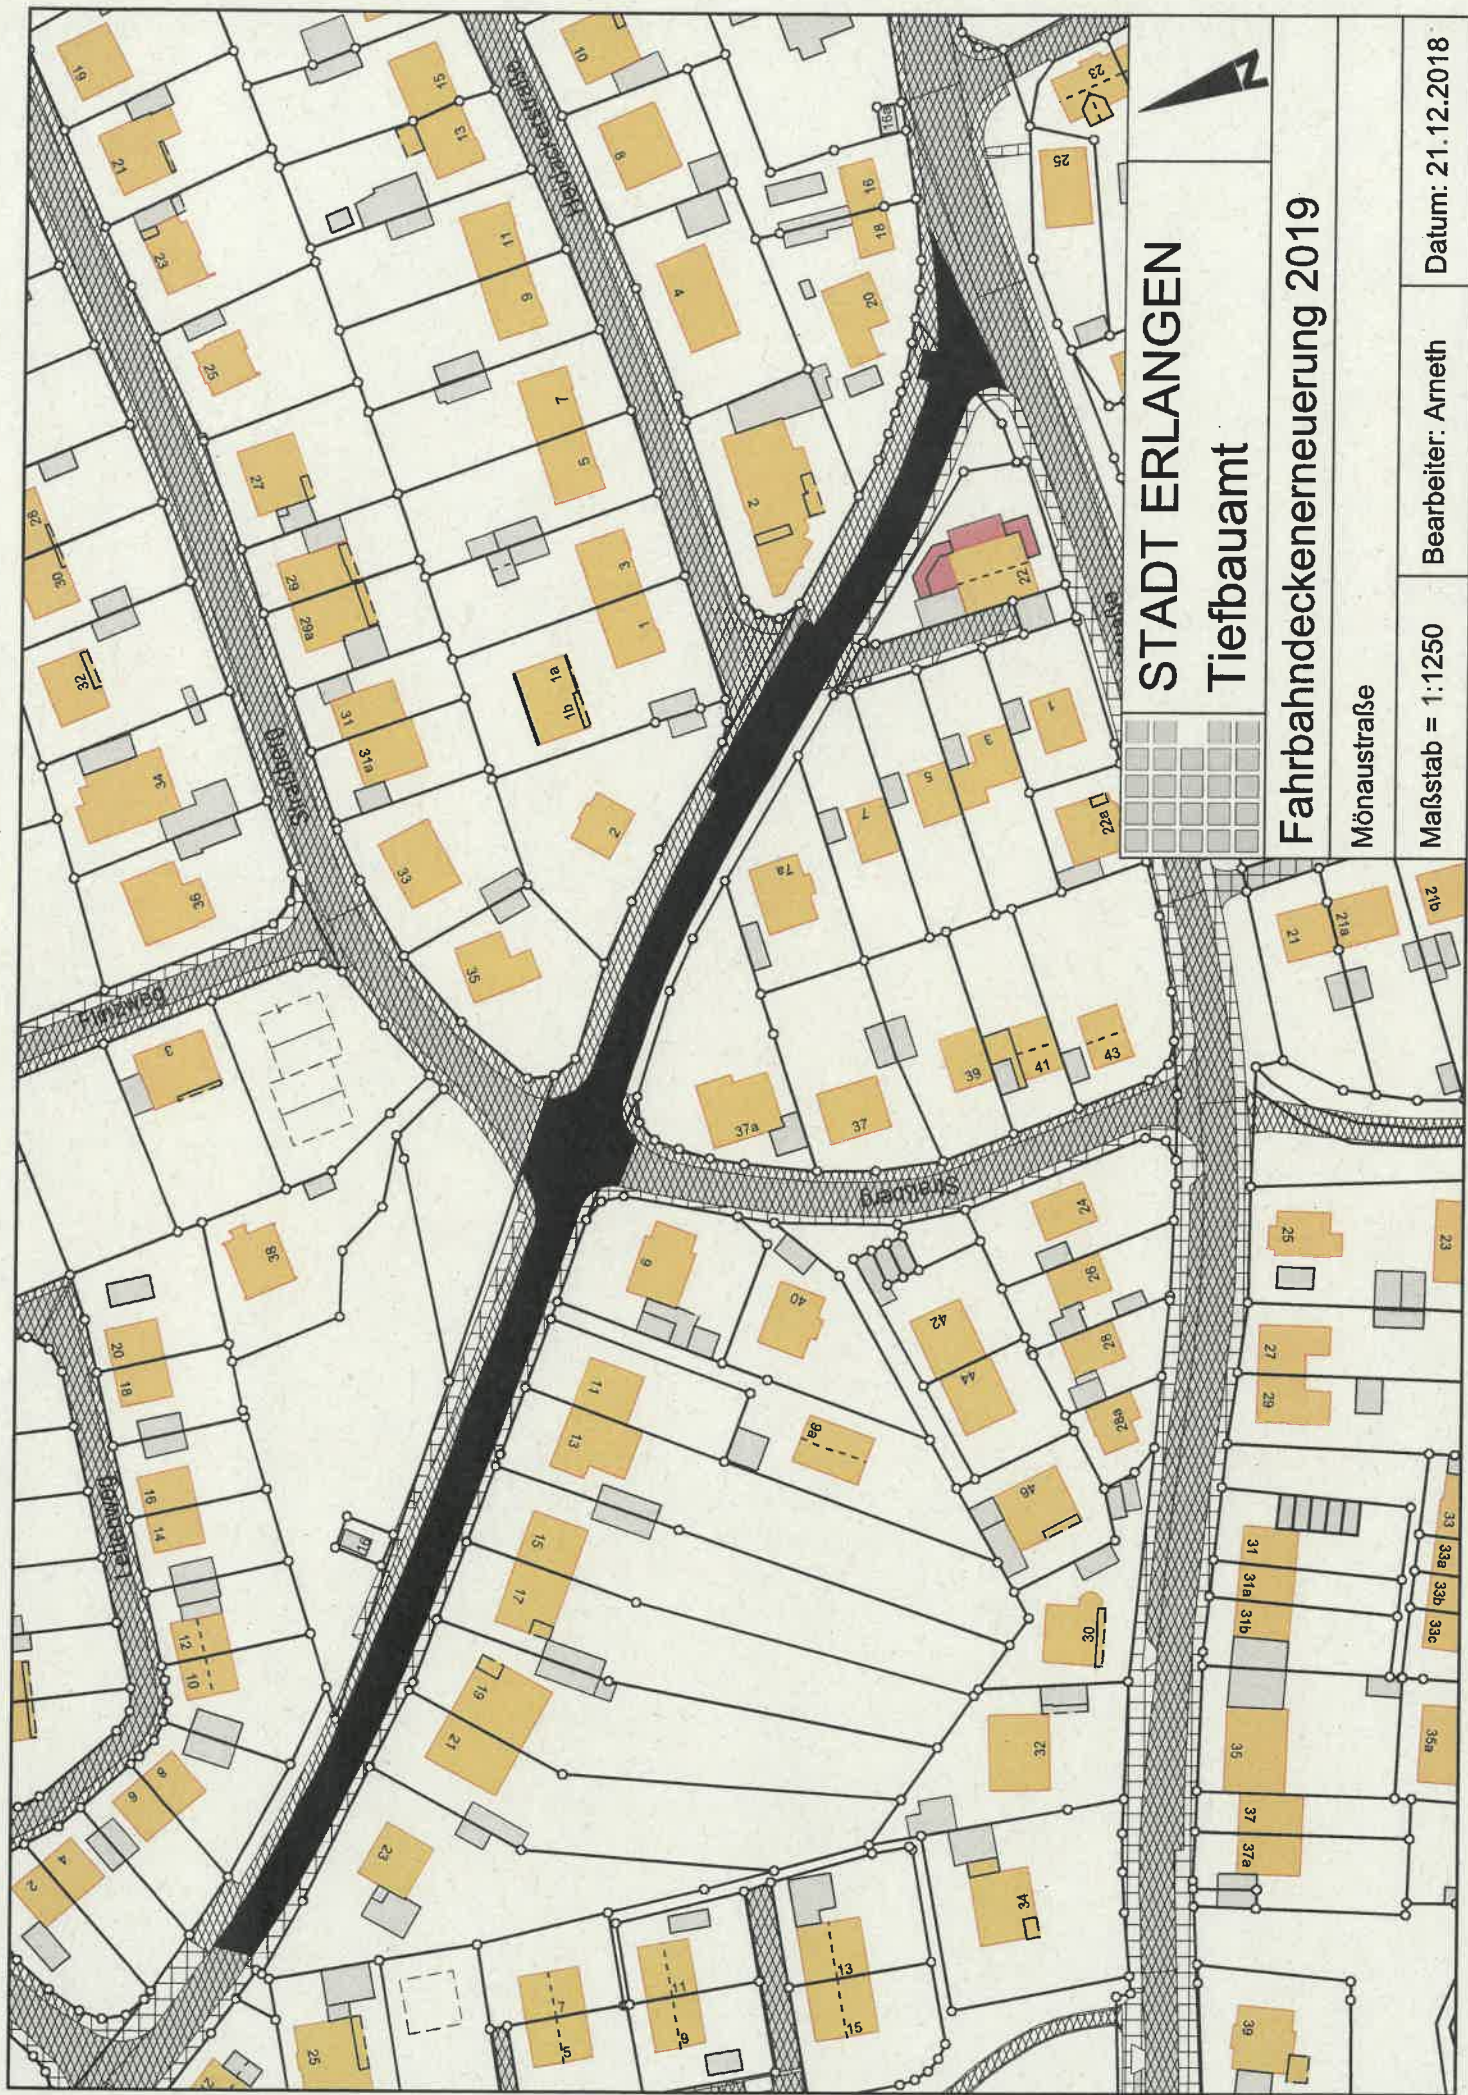

STADT ERLANGEN Tiefbauamt


Fahrbahndeckenerneuerung 2019

Mönaustraße

Maßstab = 1:1250

Bearbeiter: Arneth

Datum: 21.12.2018

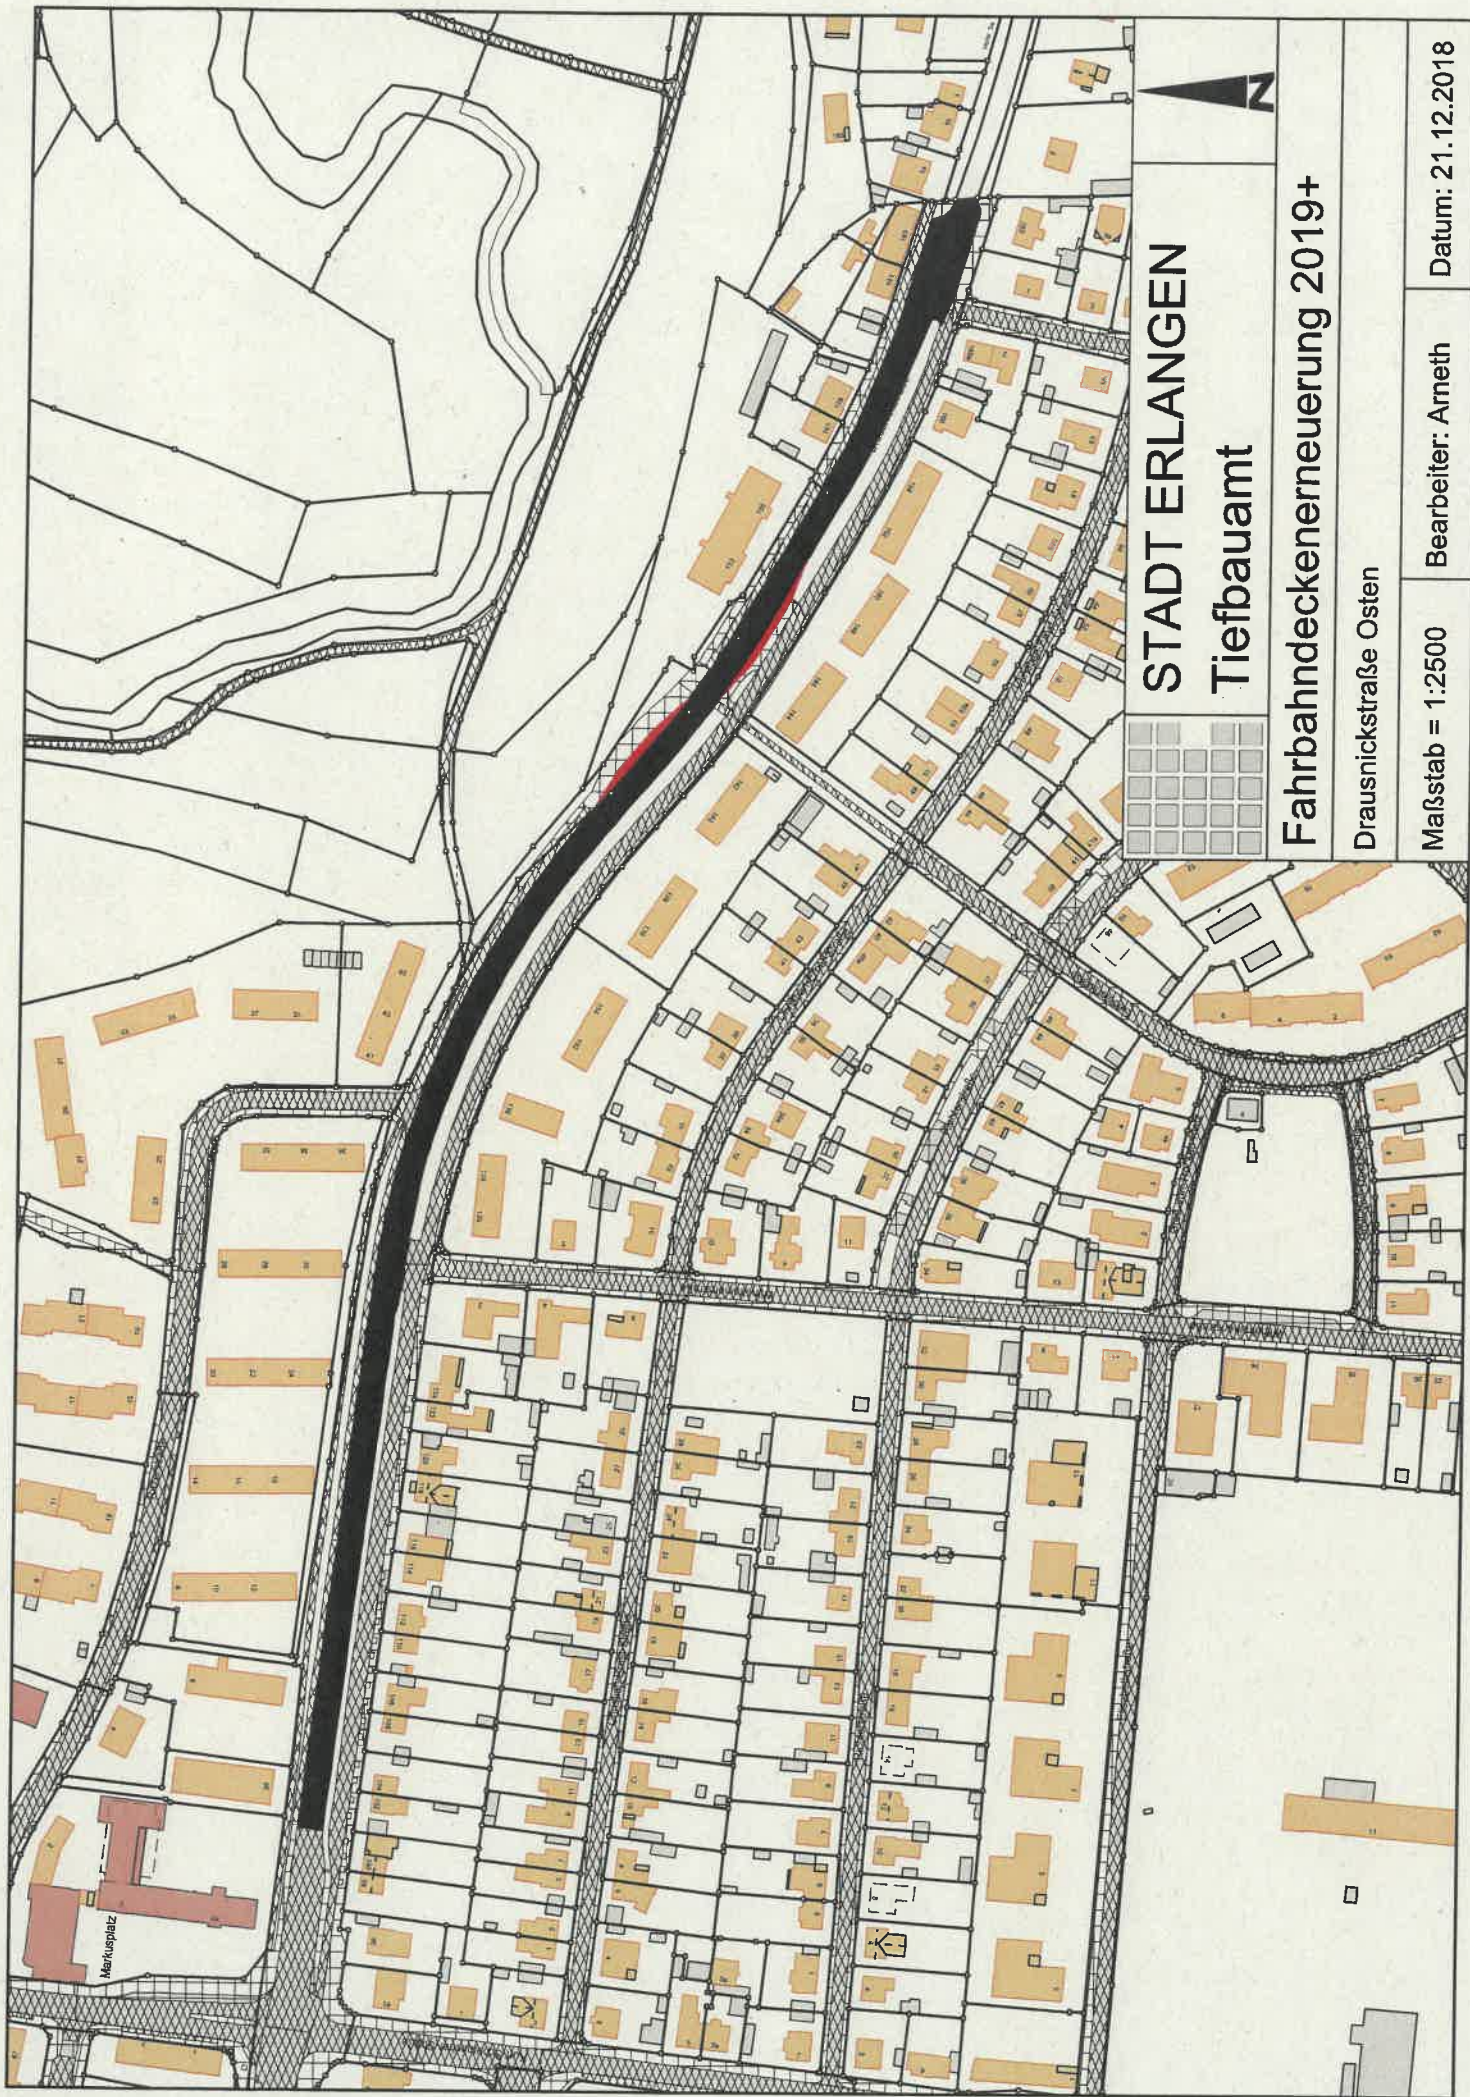

STADT ERLANGEN
Tiefbauamt

Fahrbahndeckenerneuerung 2019+

Drausnickstraße Osten

Maßstab = 1:2500

Bearbeiter: Arneth

Datum: 21.12.2018

