
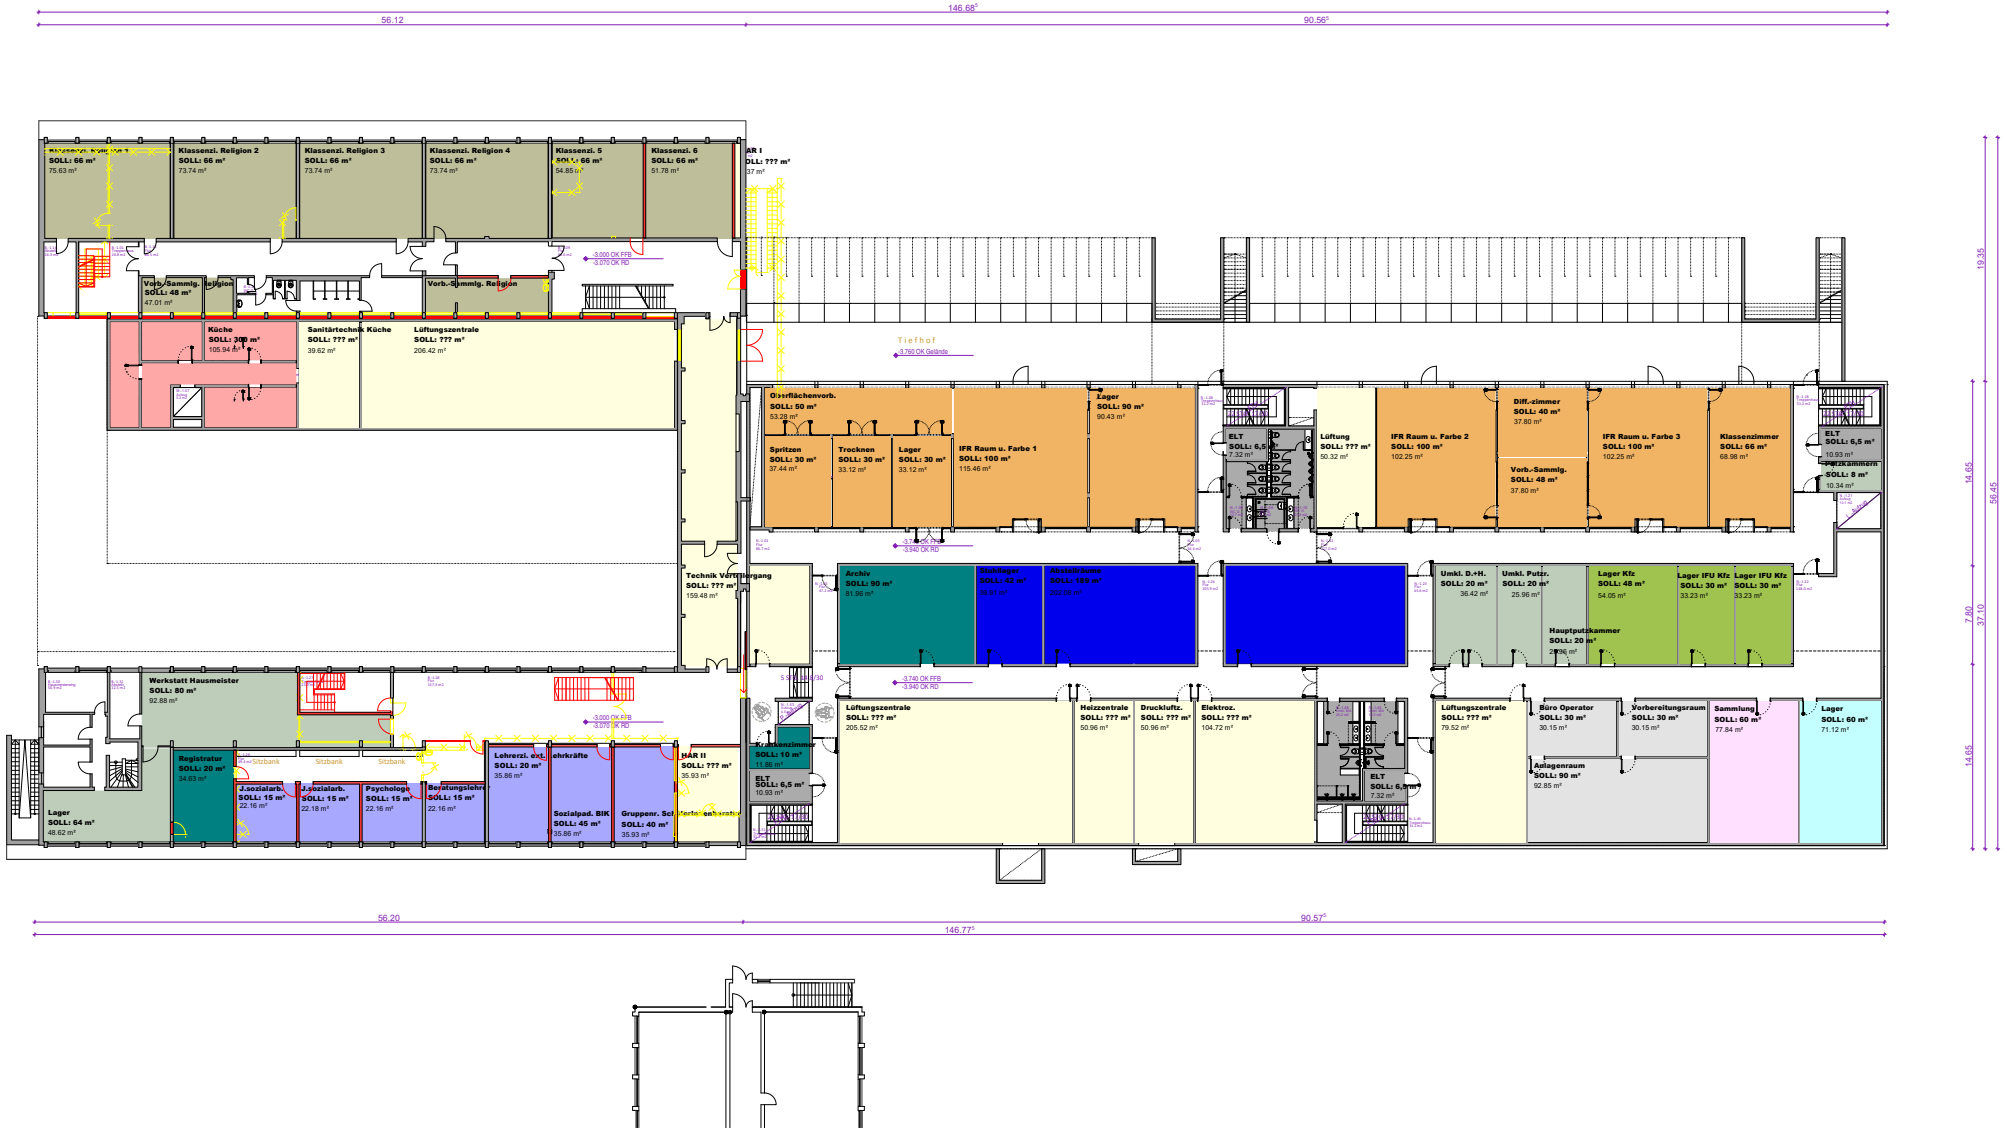



CBBE - Neubau Werkstätten und Sanierung gewerbl. Trakt
Grundriss Untergeschoss


Hartman + Helm Planungsgesellschaft mbH - Architekten und Ingenieure
Schillerstraße 9a
99423 Weimar
16.01.2019

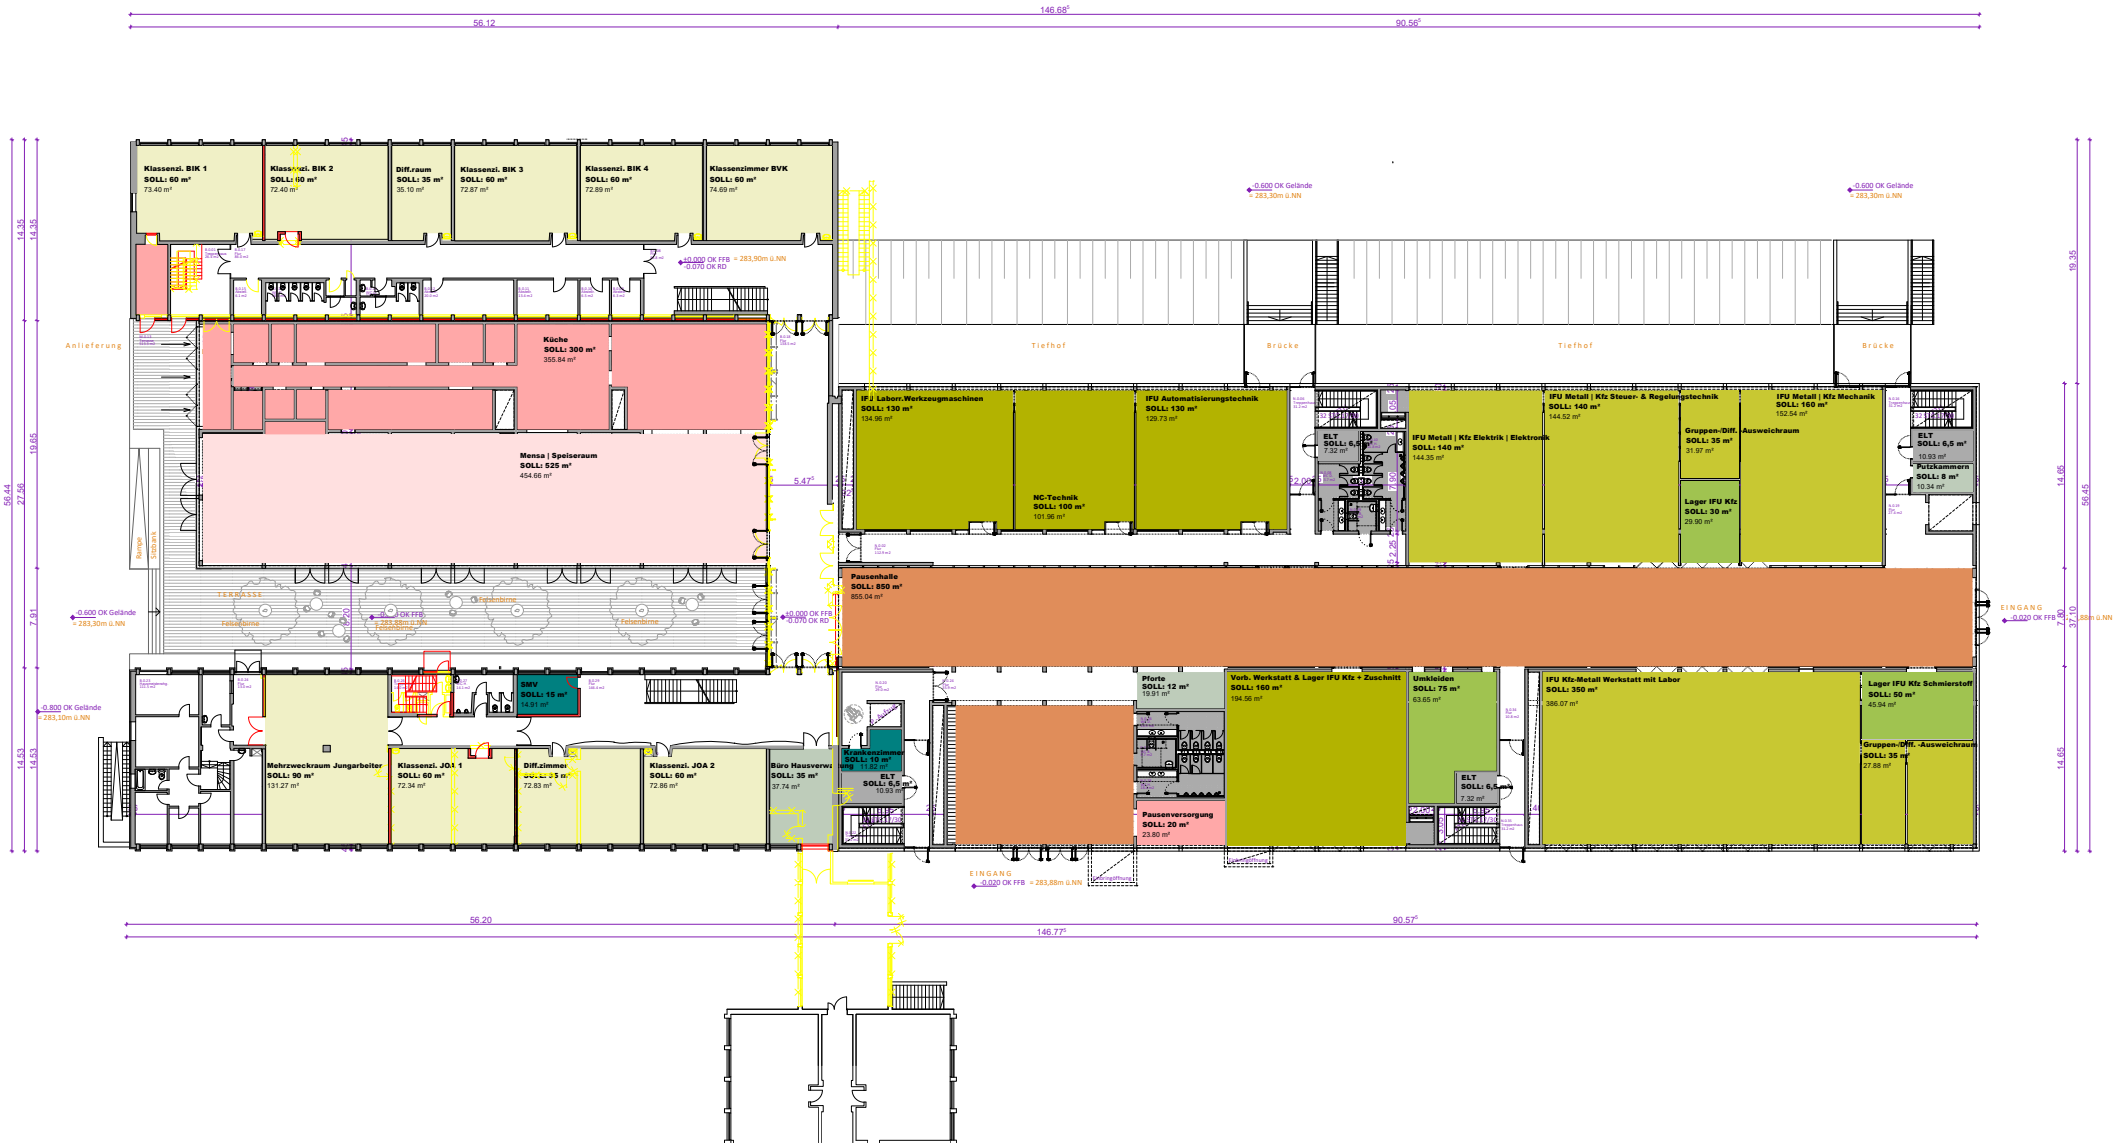

CBBE - Neubau Werkstätten und Sanierung gewerbl. Trakt
Grundriss Erdgeschoss


Hartman + Helm Planungsgesellschaft mbH - Architekten und Ingenieure
Schillerstraße 9a
99423 Weimar
16.01.2019

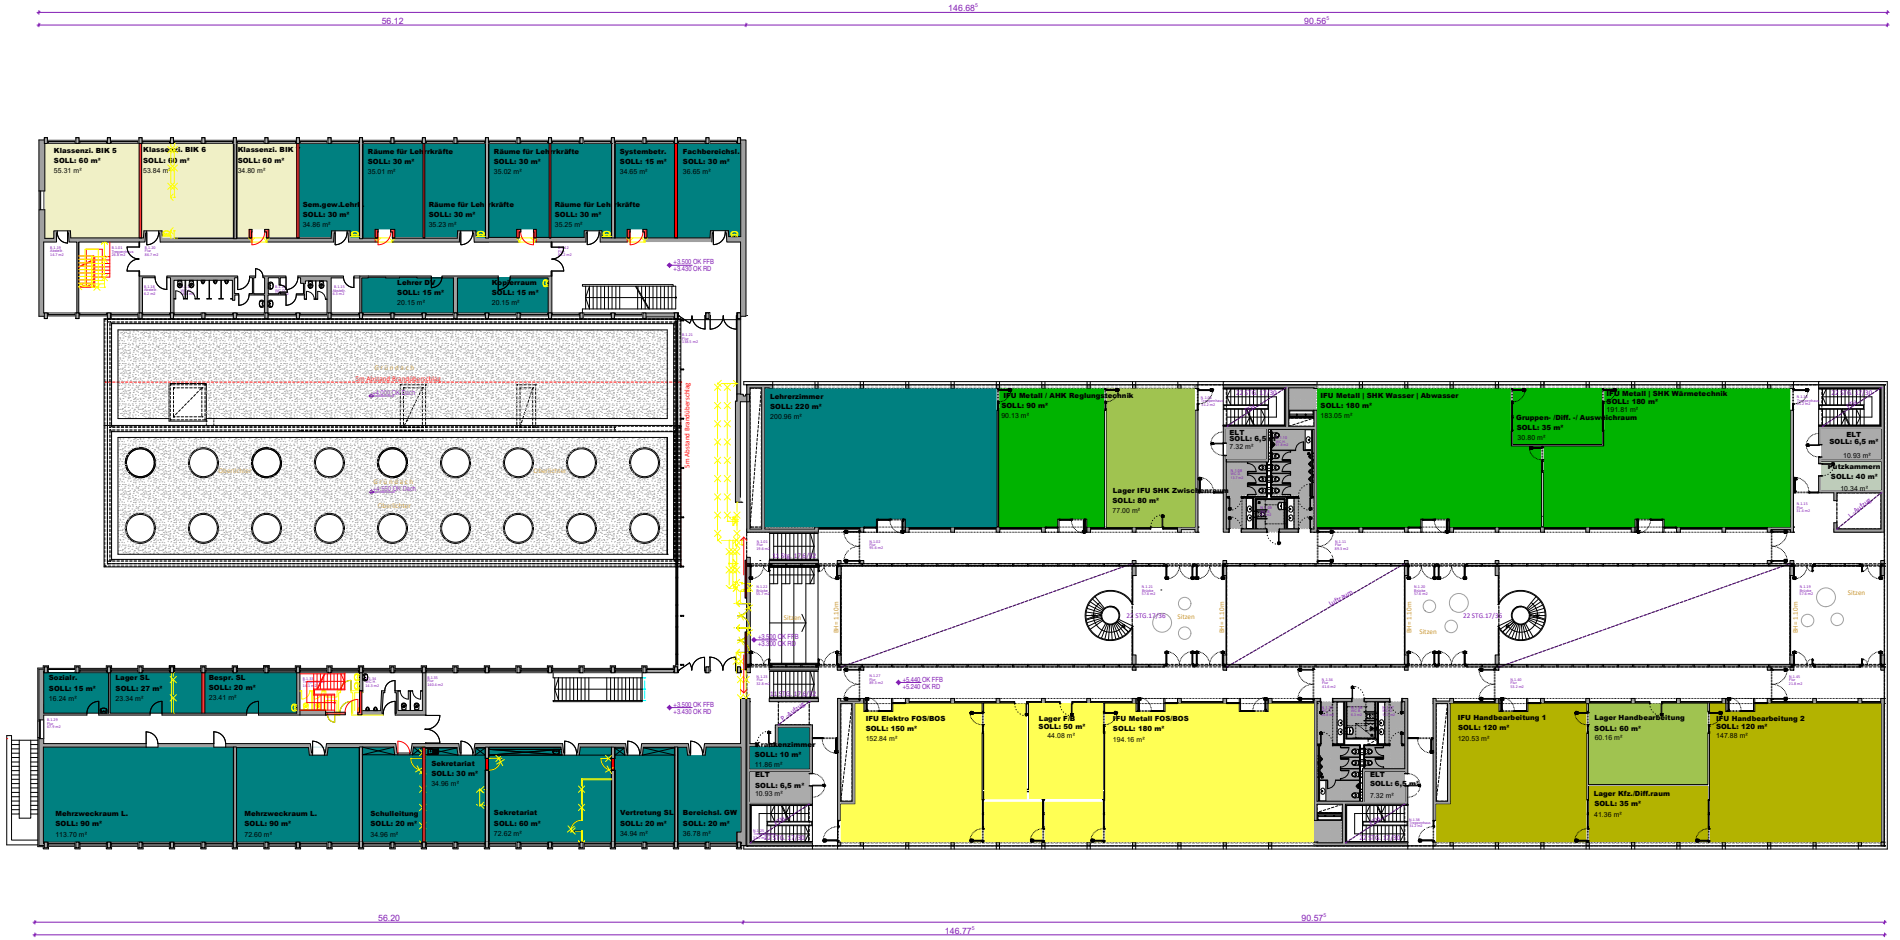

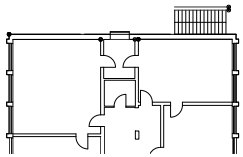

CBBE - Neubau Werkstätten und Sanierung gewerbl. Trakt
Grundriss 1.Obergeschoss

Hartman + Helm Planungsgesellschaft mbH - Architekten und Ingenieure
Schillerstraße 9a
99423 Weimar
16.01.2019

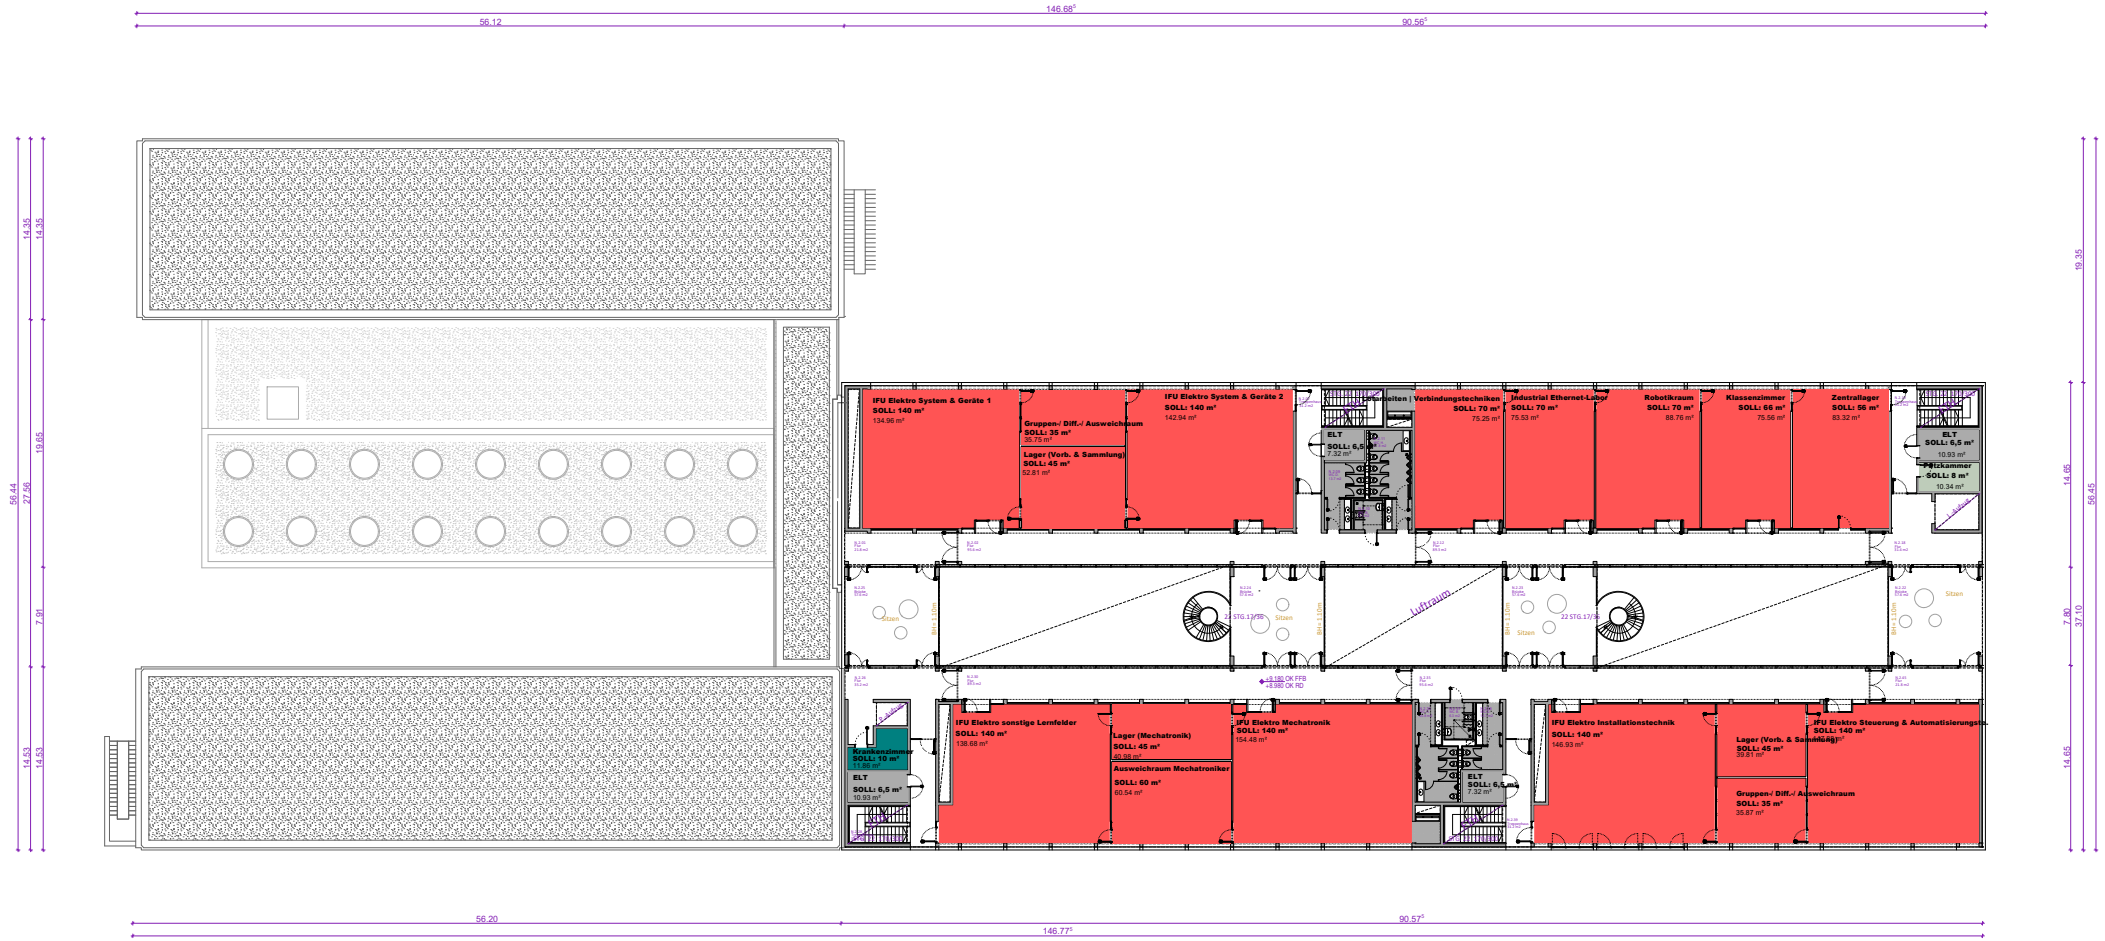


CBBE - Neubau Werkstätten und Sanierung gewerbl. Trakt
Grundriss 2.Obergeschoss

Hartman + Helm Planungsgesellschaft mbH - Architekten und Ingenieure
Schillerstraße 9a
99423 Weimar
16.01.2019



CBBE - Neubau Werkstätten und Sanierung gewerbl. Trakt
Grundriss 3.Obergeschoss


Hartman + Helm Planungsgesellschaft mbH - Architekten und Ingenieure
Schillerstraße 9a
99423 Weimar
16.01.2019

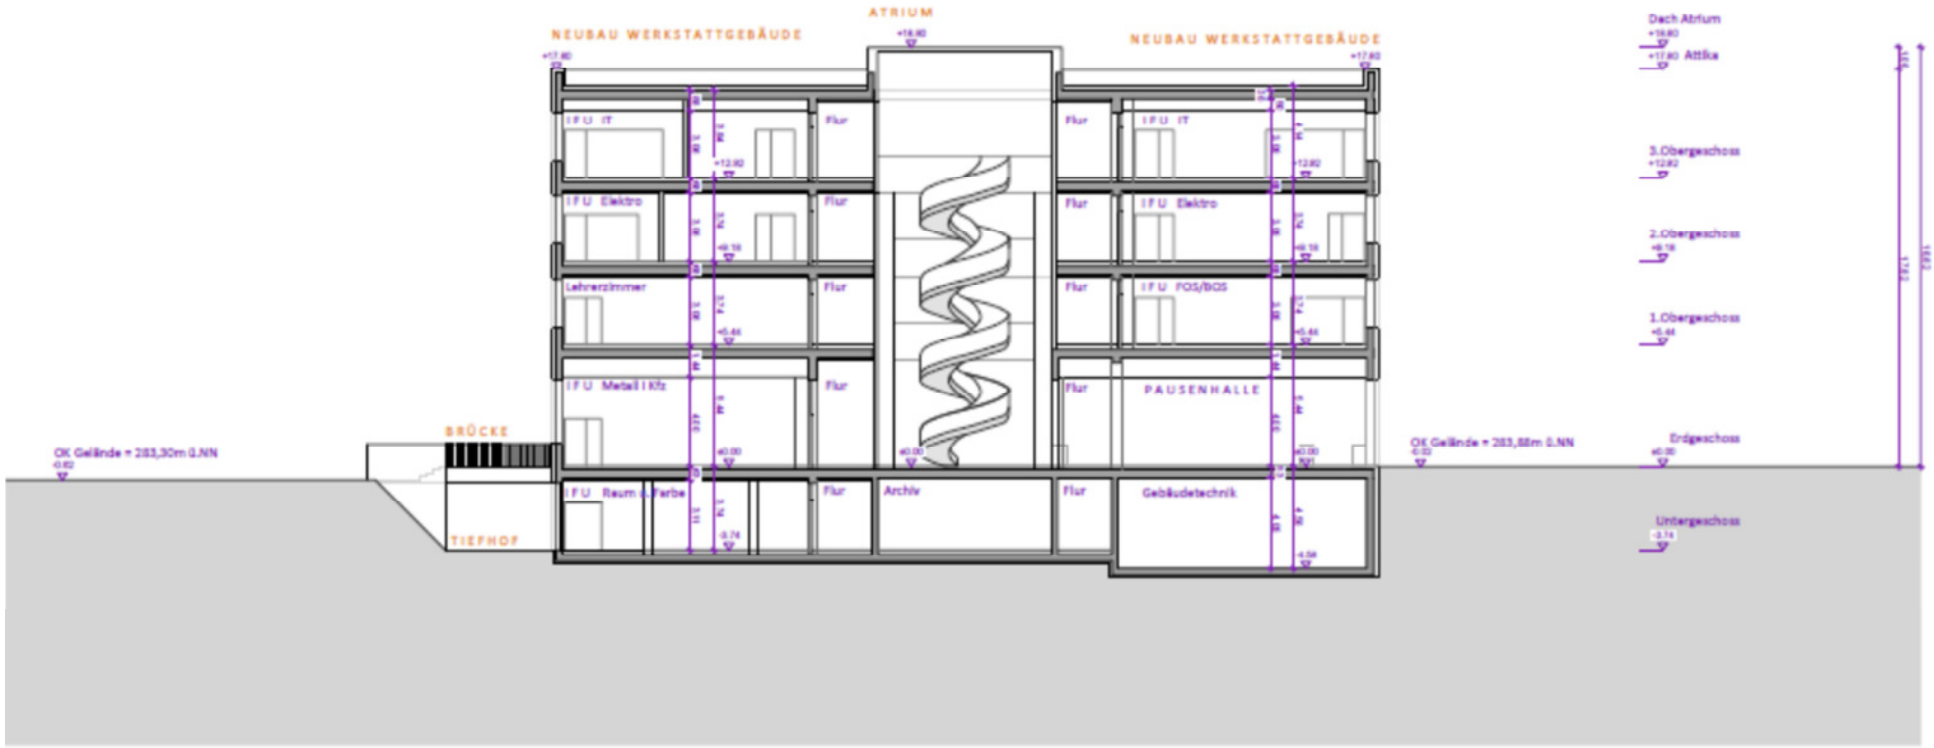

CBBE - Neubau Werkstätten und Sanierung gewerbl. Trakt

Schnitt 1-1

Hartman + Helm Planungsgesellschaft mbH - Architekten und Ingenieure
Schillerstraße 9a
99423 Weimar
17.01.2019

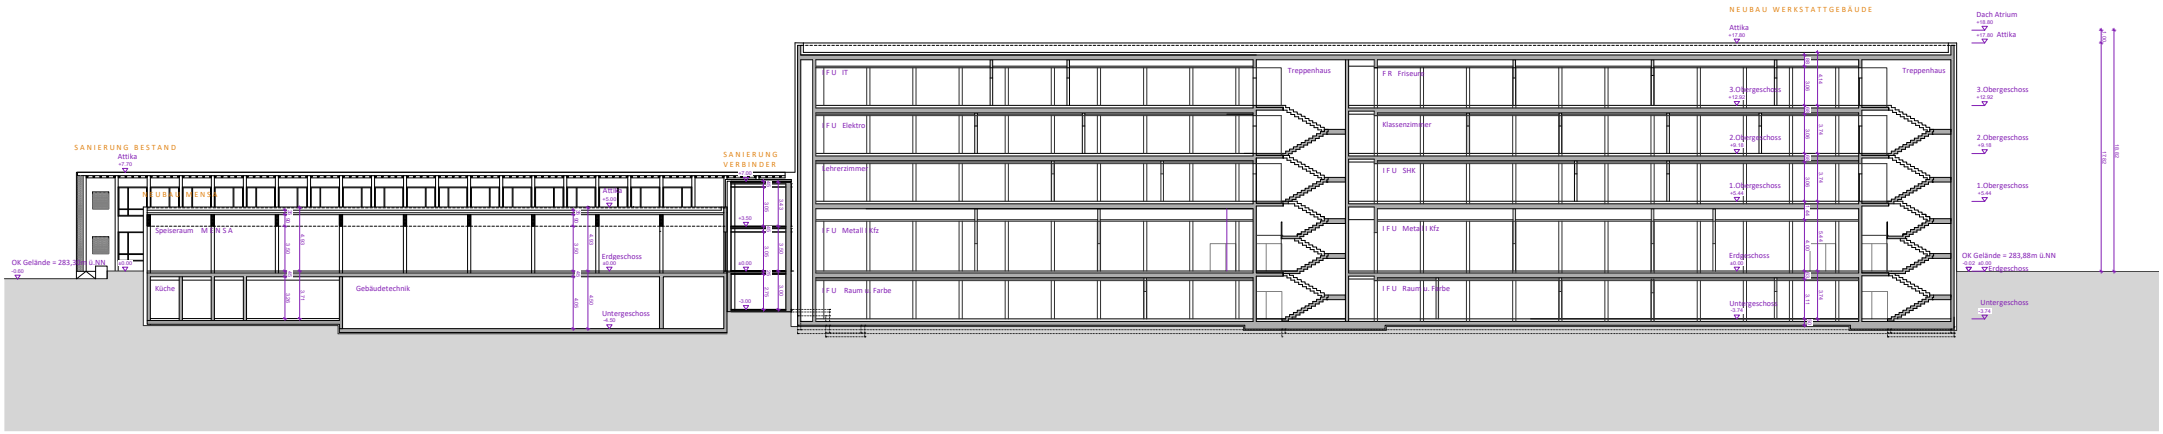

CBBE - Neubau Werkstätten und Sanierung gewerbl. Trakt
Schnitt 2-2

Hartman + Helm Planungsgesellschaft mbH - Architekten und Ingenieure
Schillerstraße 9a
99423 Weimar
17.01.2019