



Bebauungsplan Nr. 471

– Gleiwitzer Straße Nord-West –

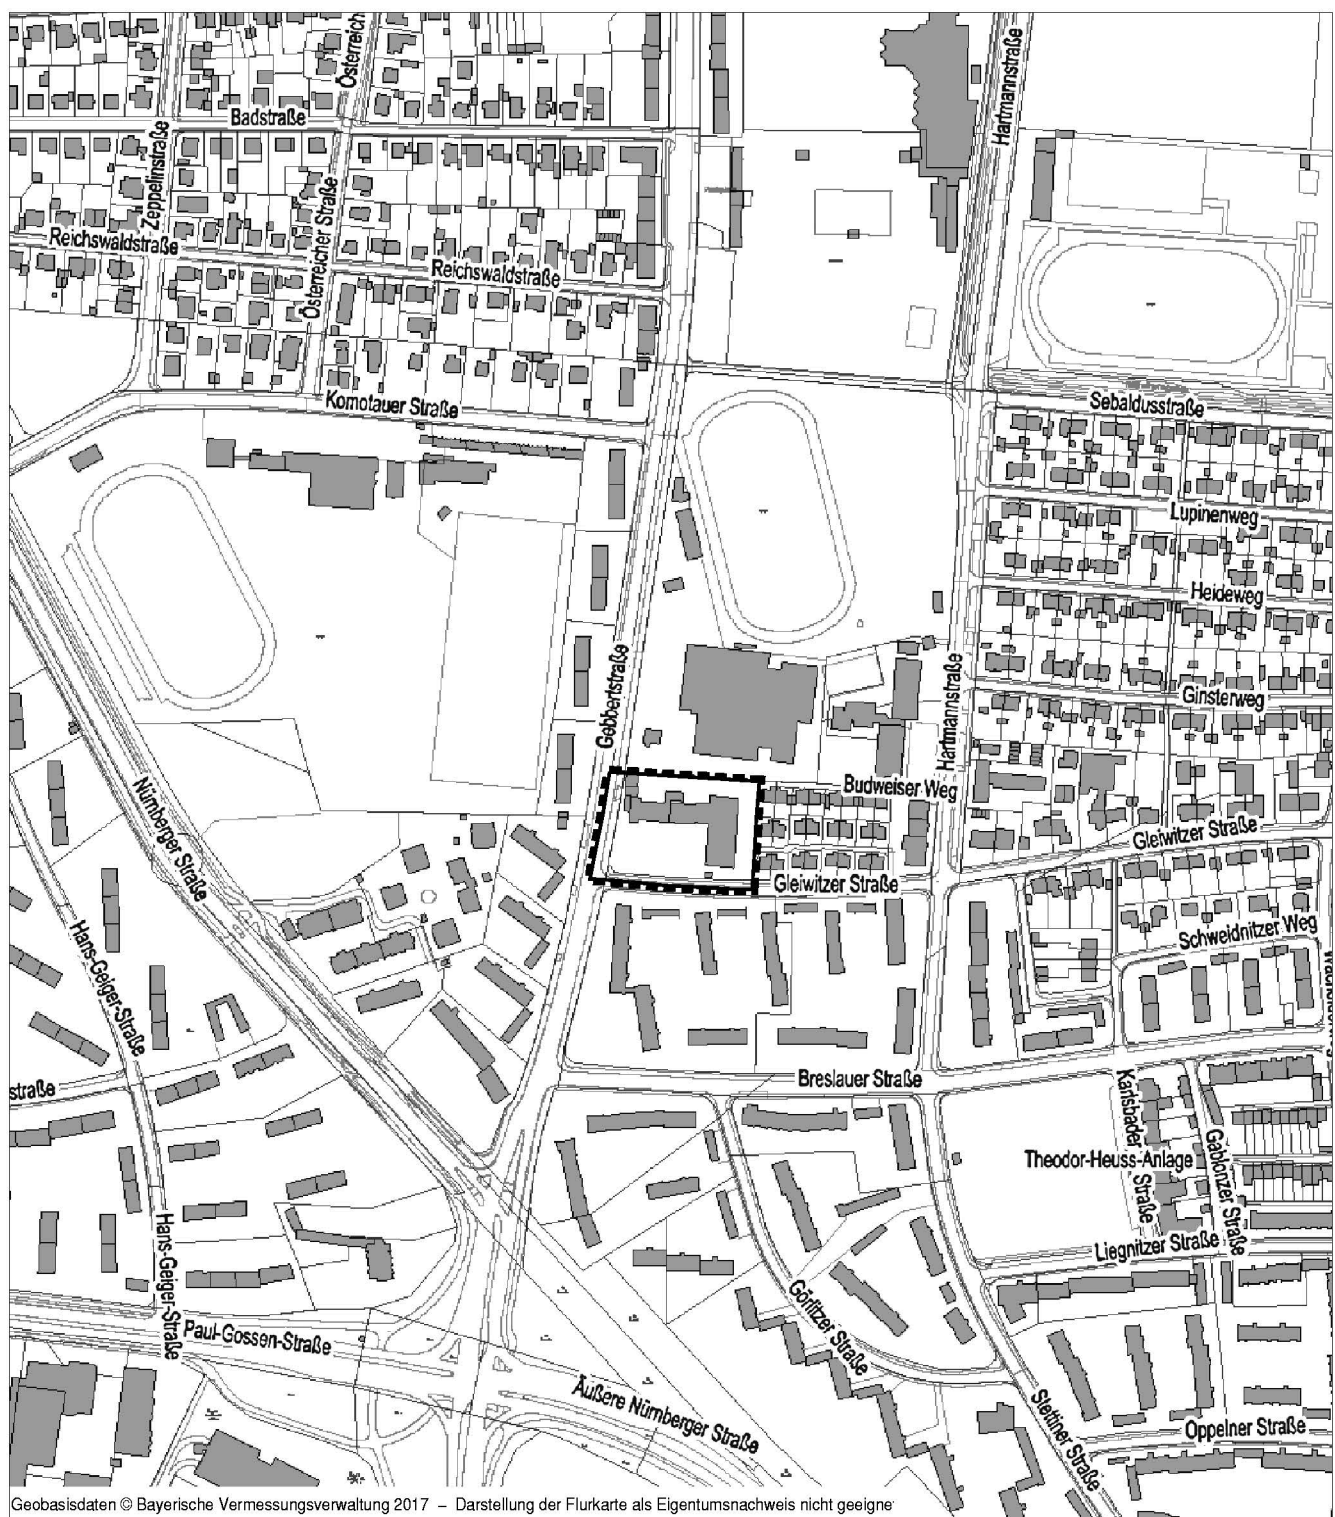

Geobasisdaten © Bayerische Vermessungsverwaltung 2017 – Darstellung der Flurkarte als Eigentumsnachweis nicht geeignet

 Grenze des räumlichen Geltungsbereichs