


Ausschnitt Bebauungsplan D205

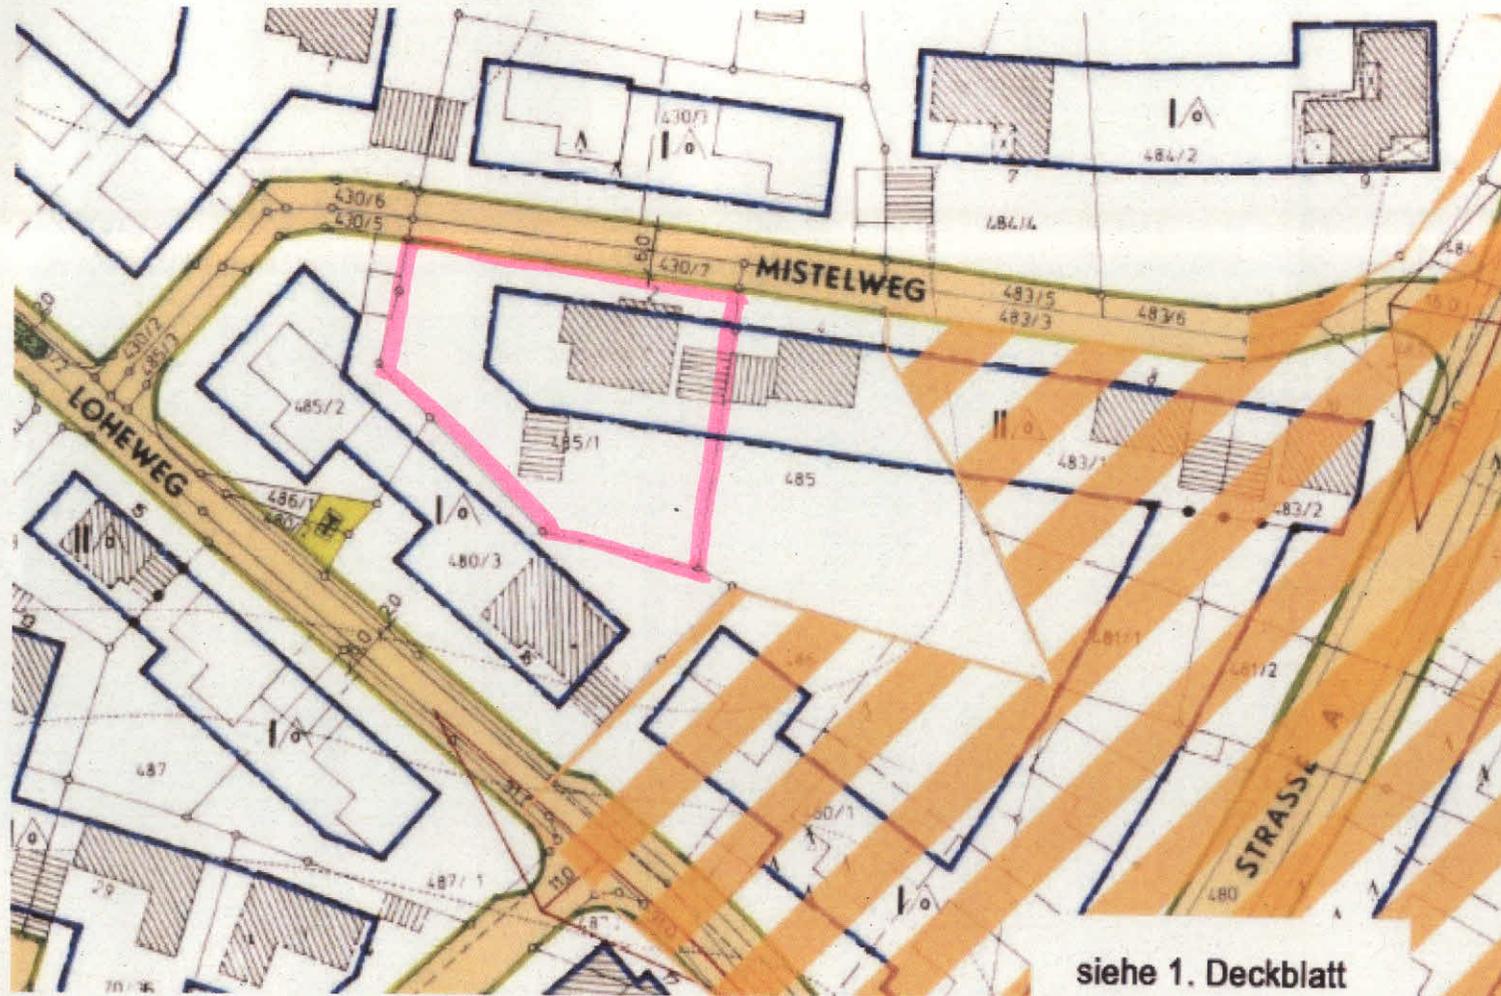

siehe 1. Deckblatt

9. Der vorhandene Baumbestand auf den Baugrundstücken ist in dem Umfang zu erhalten, daß der Charakter einer Waldsiedlung gewahrt bleibt. Nicht überbaute und nicht besonders befestigte Grundstücksflächen sind gärtnerisch anzulegen und mit Bäumen und Sträuchern zu bepflanzen.