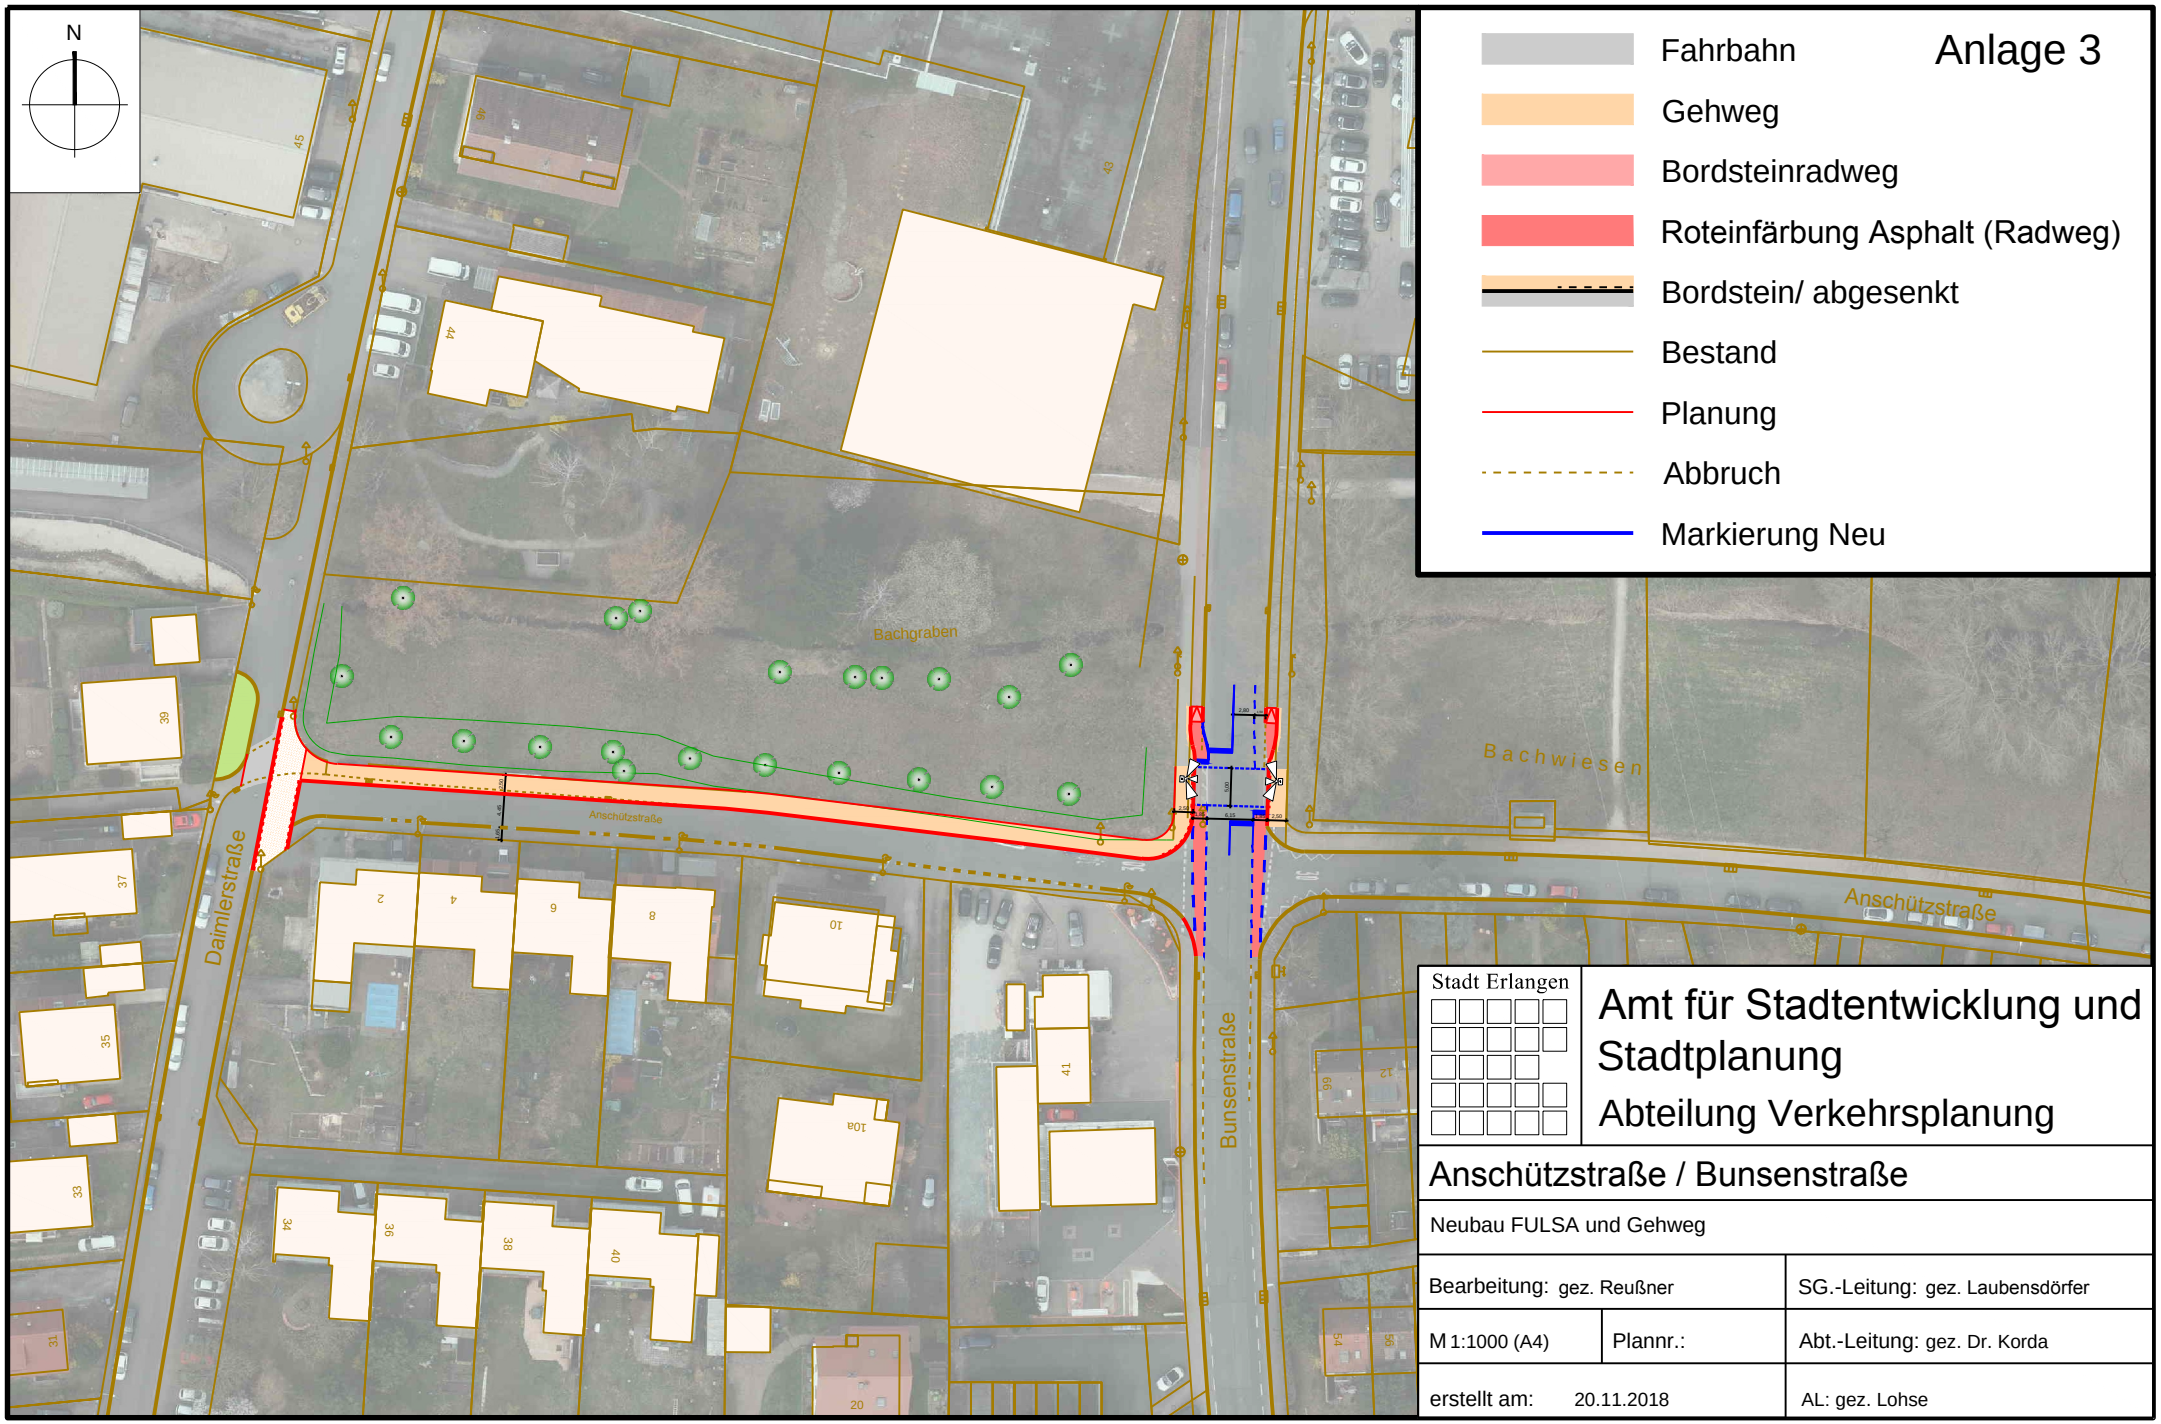

N
Anlage 3
Fahrbahn
Gehweg
Bordsteinradweg
Roteinfärbung Asphalt (Radweg)
Bordstein/ abgesenkt
Bestand
Planung
Abbruch
Markierung Neu
Bachgraben
Anschützstraße
Daimlerstraße
Bunsenstraße
Bachwiesen
Anschützstraße
Stadt Erlangen
Amt für Stadtentwicklung und Stadtplanung
Abteilung Verkehrsplanung
Anschützstraße / Bunsenstraße
Neubau FULSA und Gehweg
Bearbeitung: gez. Reußner
SG.-Leitung: gez. Laubensdörfer
M 1:1000 (A4)
Plannr.:
Abt.-Leitung: gez. Dr. Korda
erstellt am: 20.11.2018
AL: gez. Lohse