


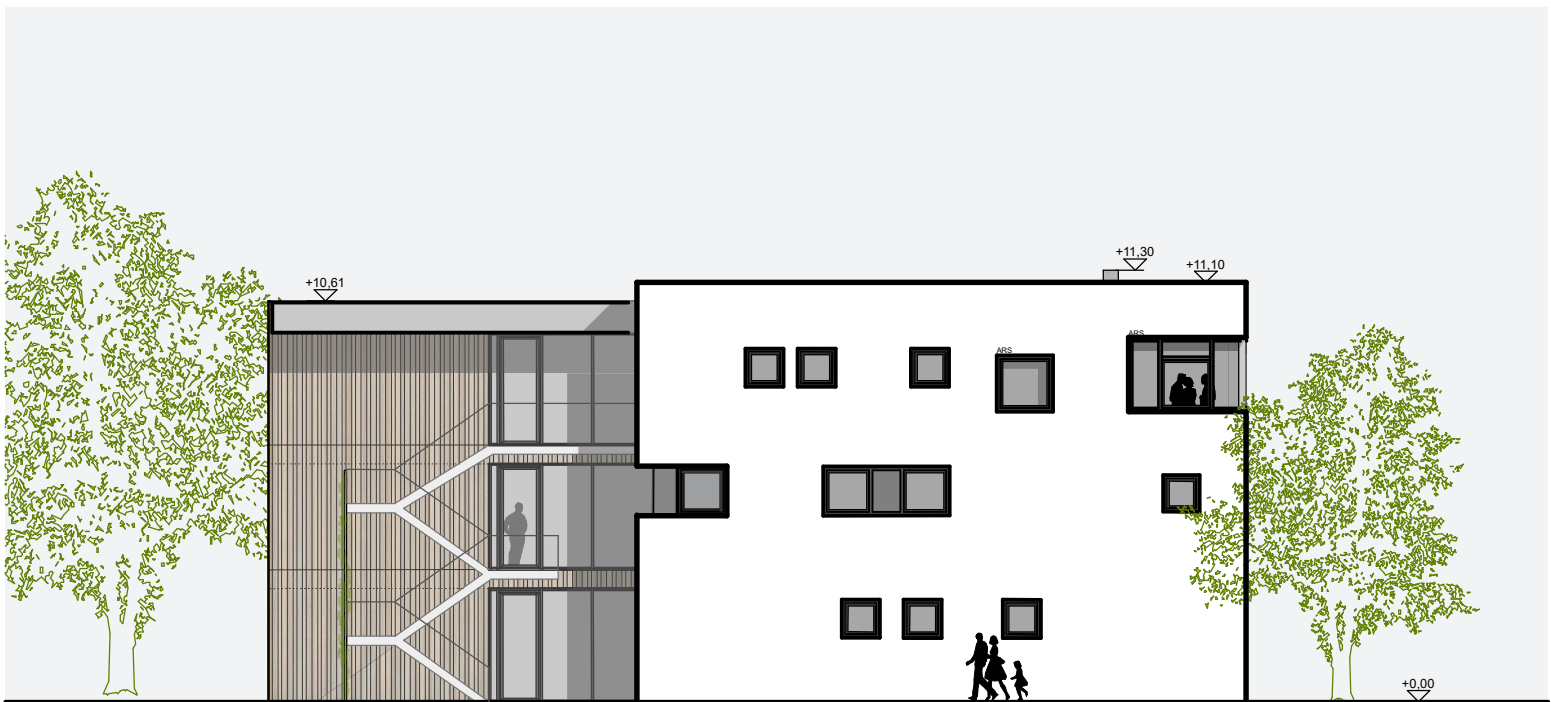

SPE Südansicht VE



SPE Nordansicht VE

plankoepe nuernberg

Schnieglinger Strasse 225
90427 Nürnberg
Tel: 0911 / 3651833
www.plankoepe.de

Neubau Spiel- und Grundschullernstube
mit je 2 Gruppen
in Erlangen-Büchenbach Nord

Bauort:
Donato-Polli-Straße
Flurstücksnr. 503/148
Erlangen

E06

SPE

Bauherr:
Stadt Erlangen
vertr. durch
GME / SG Neubau (242-3)
Schuhstr. 40, 91052 Erlangen

Datum, gez.: VT 21.02.2018

Datum, geä.:

Datum, erg.:

ANSICHTEN SÜD / NORD

Maßstab: **M 1:200**