


ANSICHT WEST

ANSICHT SÜD

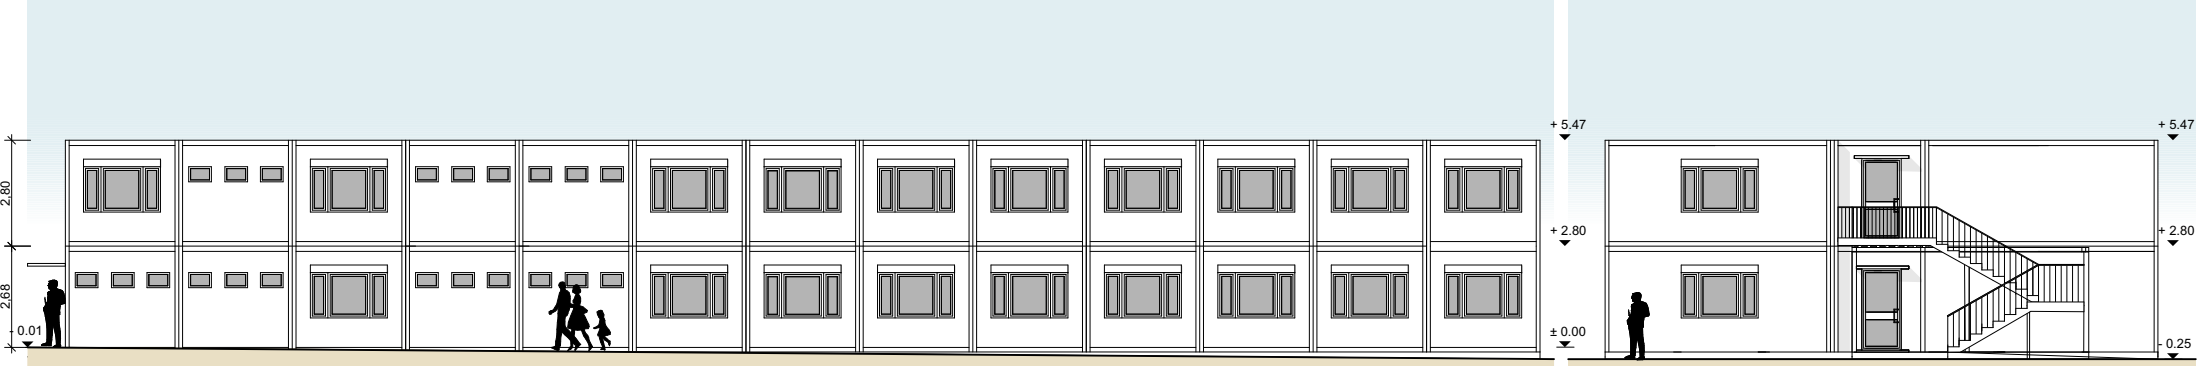

ANSICHT OST

ANSICHT NORD

planköpfe nuernberg

Schnieglinger Strasse 225
 90427 Nürnberg
 Tel: 0911 / 3651833
 Fax: 0911 / 358297
 www.plankoepfe.de

Interims-Kindergarten
 Am Buckenhofer Weg 71

Bauherr:
 Stadt Erlangen
 vertr. durch
 GME / SG Neubau (242-3)
 Schuhstr. 40, 91052 Erlangen

ANSICHT WEST, SÜD	M 1:200
-------------------	---------