


Legende

- best. Straßenaблаuf
- best. Straßenaблаuf mit Anschlussleitung DN 150
- best. Wasserschleber
- best. Gasschieber
- best. Lampe/Beleuchtung
- best. Verkehrszeichen
- best. Oberflurhydrant
- Rackweg H-Plaster rot
- Gehweg Betonpflaster 25 x 25 x 8
- Gehweg Betonpflaster 25 x 25 x 10 überfahrbar
- Gehweg H-Plaster überfahrbar
- Parkbuch Beton Rasenpflaster mit Splittlage
- Grünfläche
- Wurzelschutzfolie
- Beleuchtungsmast Neu
- Beleuchtungsmast entfernen
- Hochpunkt
- Tiefpunkt
- 2.50% Querneigung
- Poller
- verdichtungsfähiges Wurzelchutzgranulat

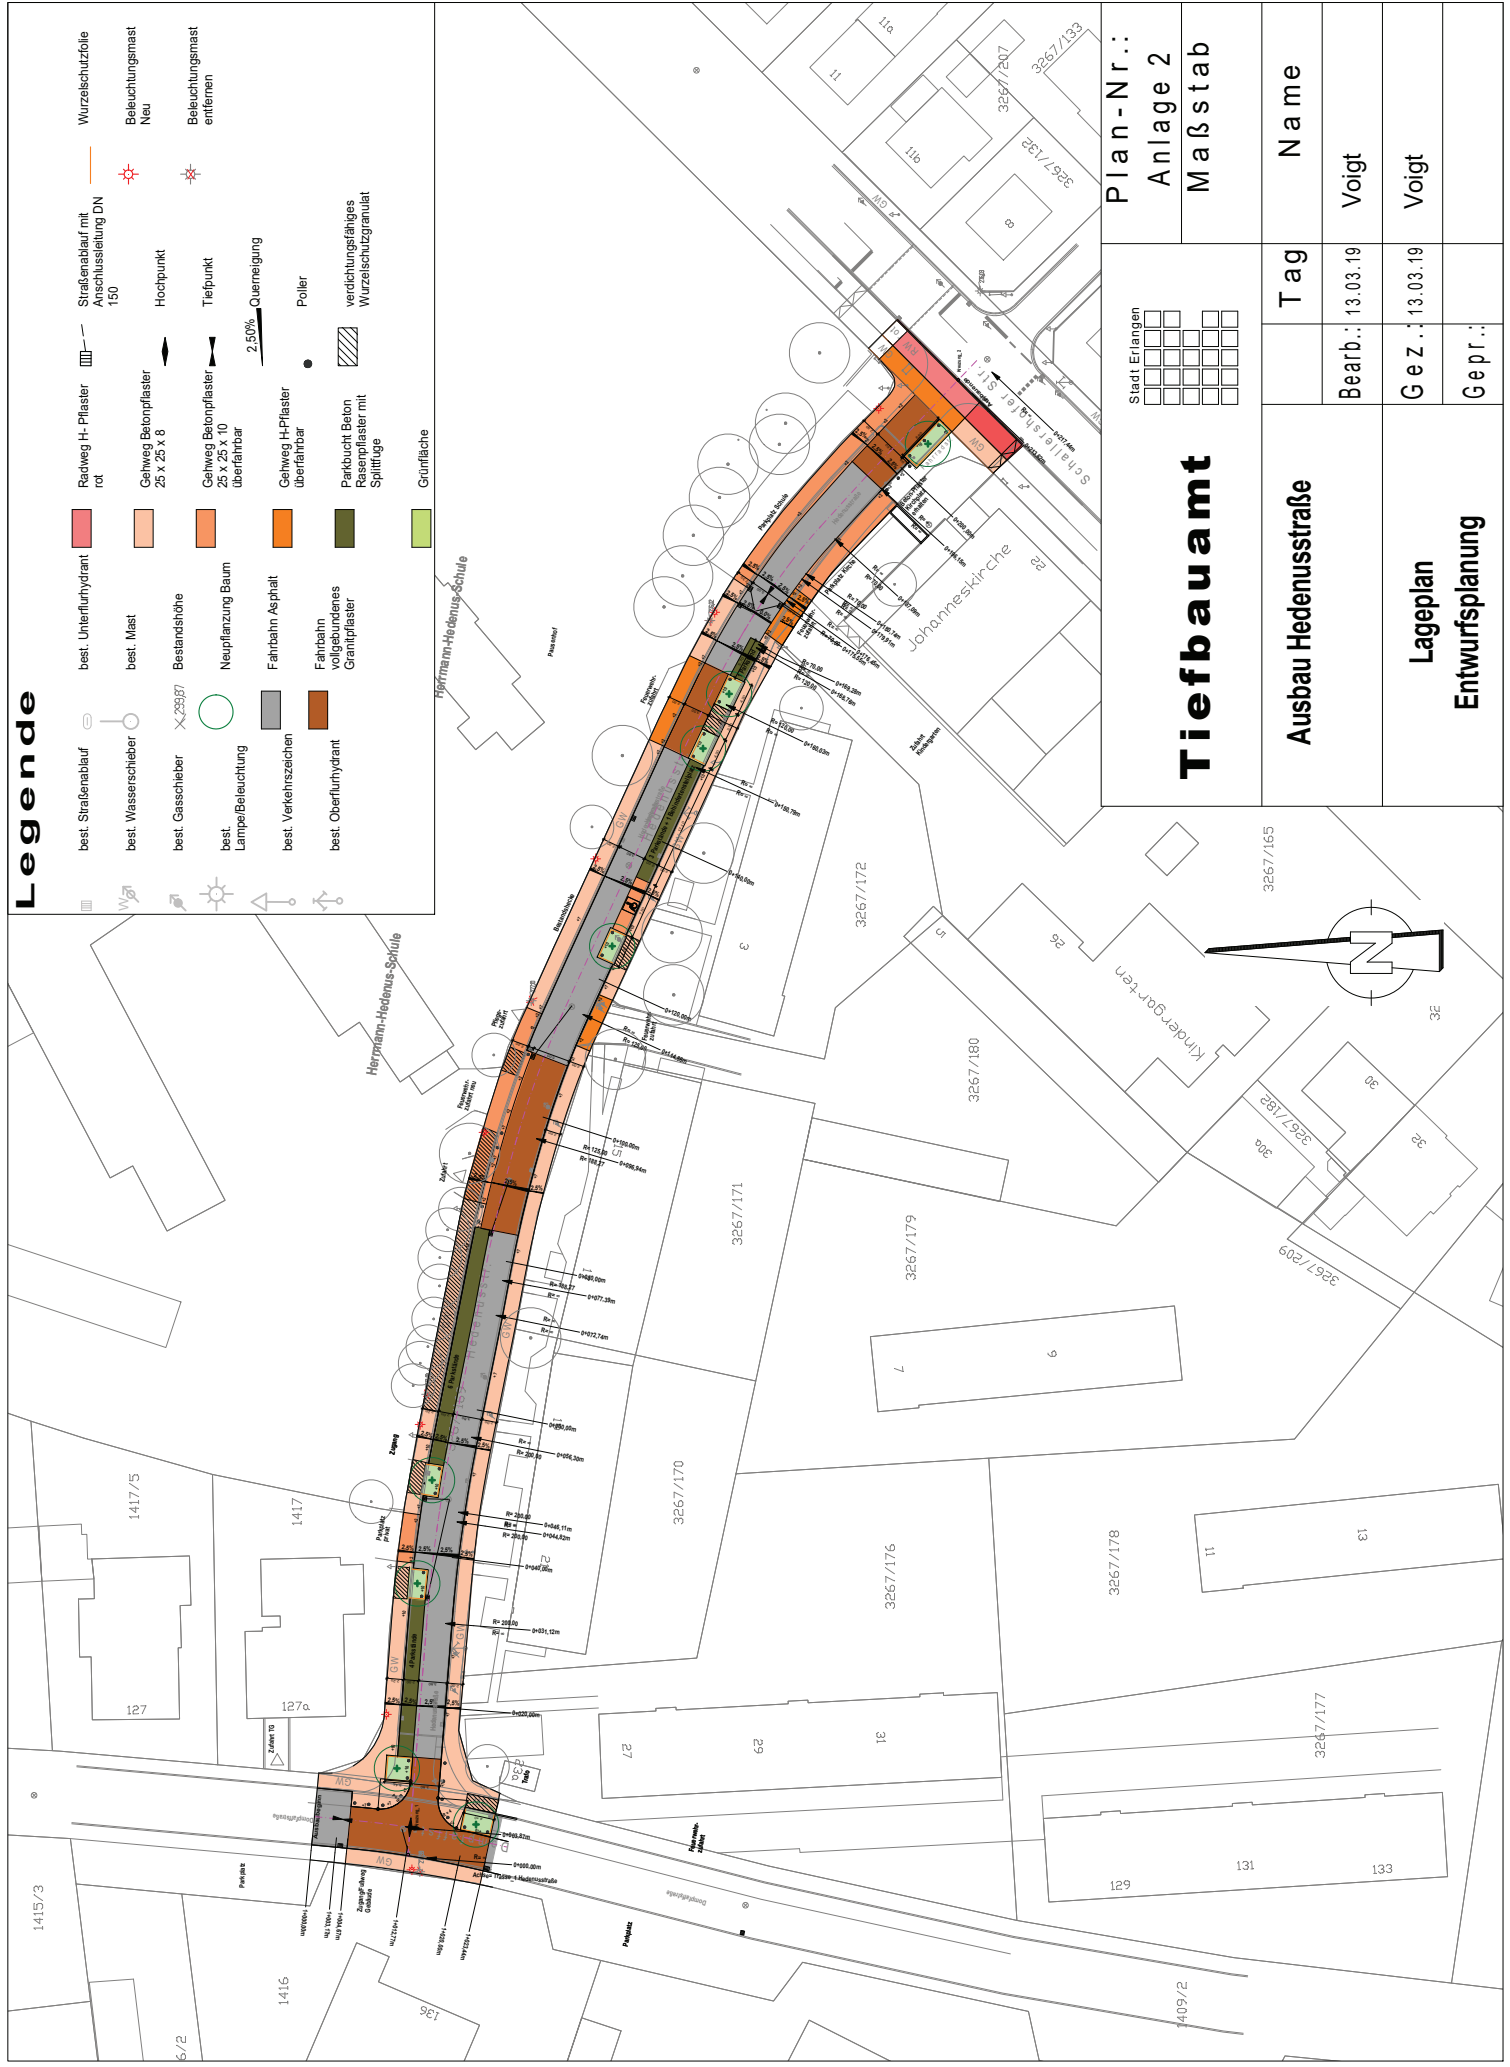

Tiefbauamt	Plan-Nr.:	Anlage 2	Maßstab	
	Stadt Erlangen	<table border="1" style="width: 100%; height: 20px;"> <tr><td> </td><td> </td><td> </td><td> </td><td> </td><td> </td><td> </td><td> </td><td> </td><td> </td></tr> <tr><td> </td><td> </td><td> </td><td> </td><td> </td><td> </td><td> </td><td> </td><td> </td><td> </td></tr> <tr><td> </td><td> </td><td> </td><td> </td><td> </td><td> </td><td> </td><td> </td><td> </td><td> </td></tr> <tr><td> </td><td> </td><td> </td><td> </td><td> </td><td> </td><td> </td><td> </td><td> </td><td> </td></tr> <tr><td> </td><td> </td><td> </td><td> </td><td> </td><td> </td><td> </td><td> </td><td> </td><td> </td></tr> </table>	
Ausbau Hedenusstraße	Tag	Name	Voigt	
Lageplan Entwurfsplanung	Bearb.:	13.03.19	Voigt	
	Gez.:	13.03.19	Voigt	
	Gepr.:	

