



### Fahrradständer

Anlehnbügel

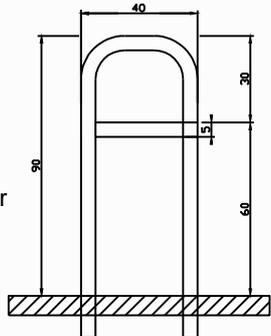

Lackierung  
DB 703  
Eisenglimmer

Zugang zwei Parkplätze  
breit abpollern

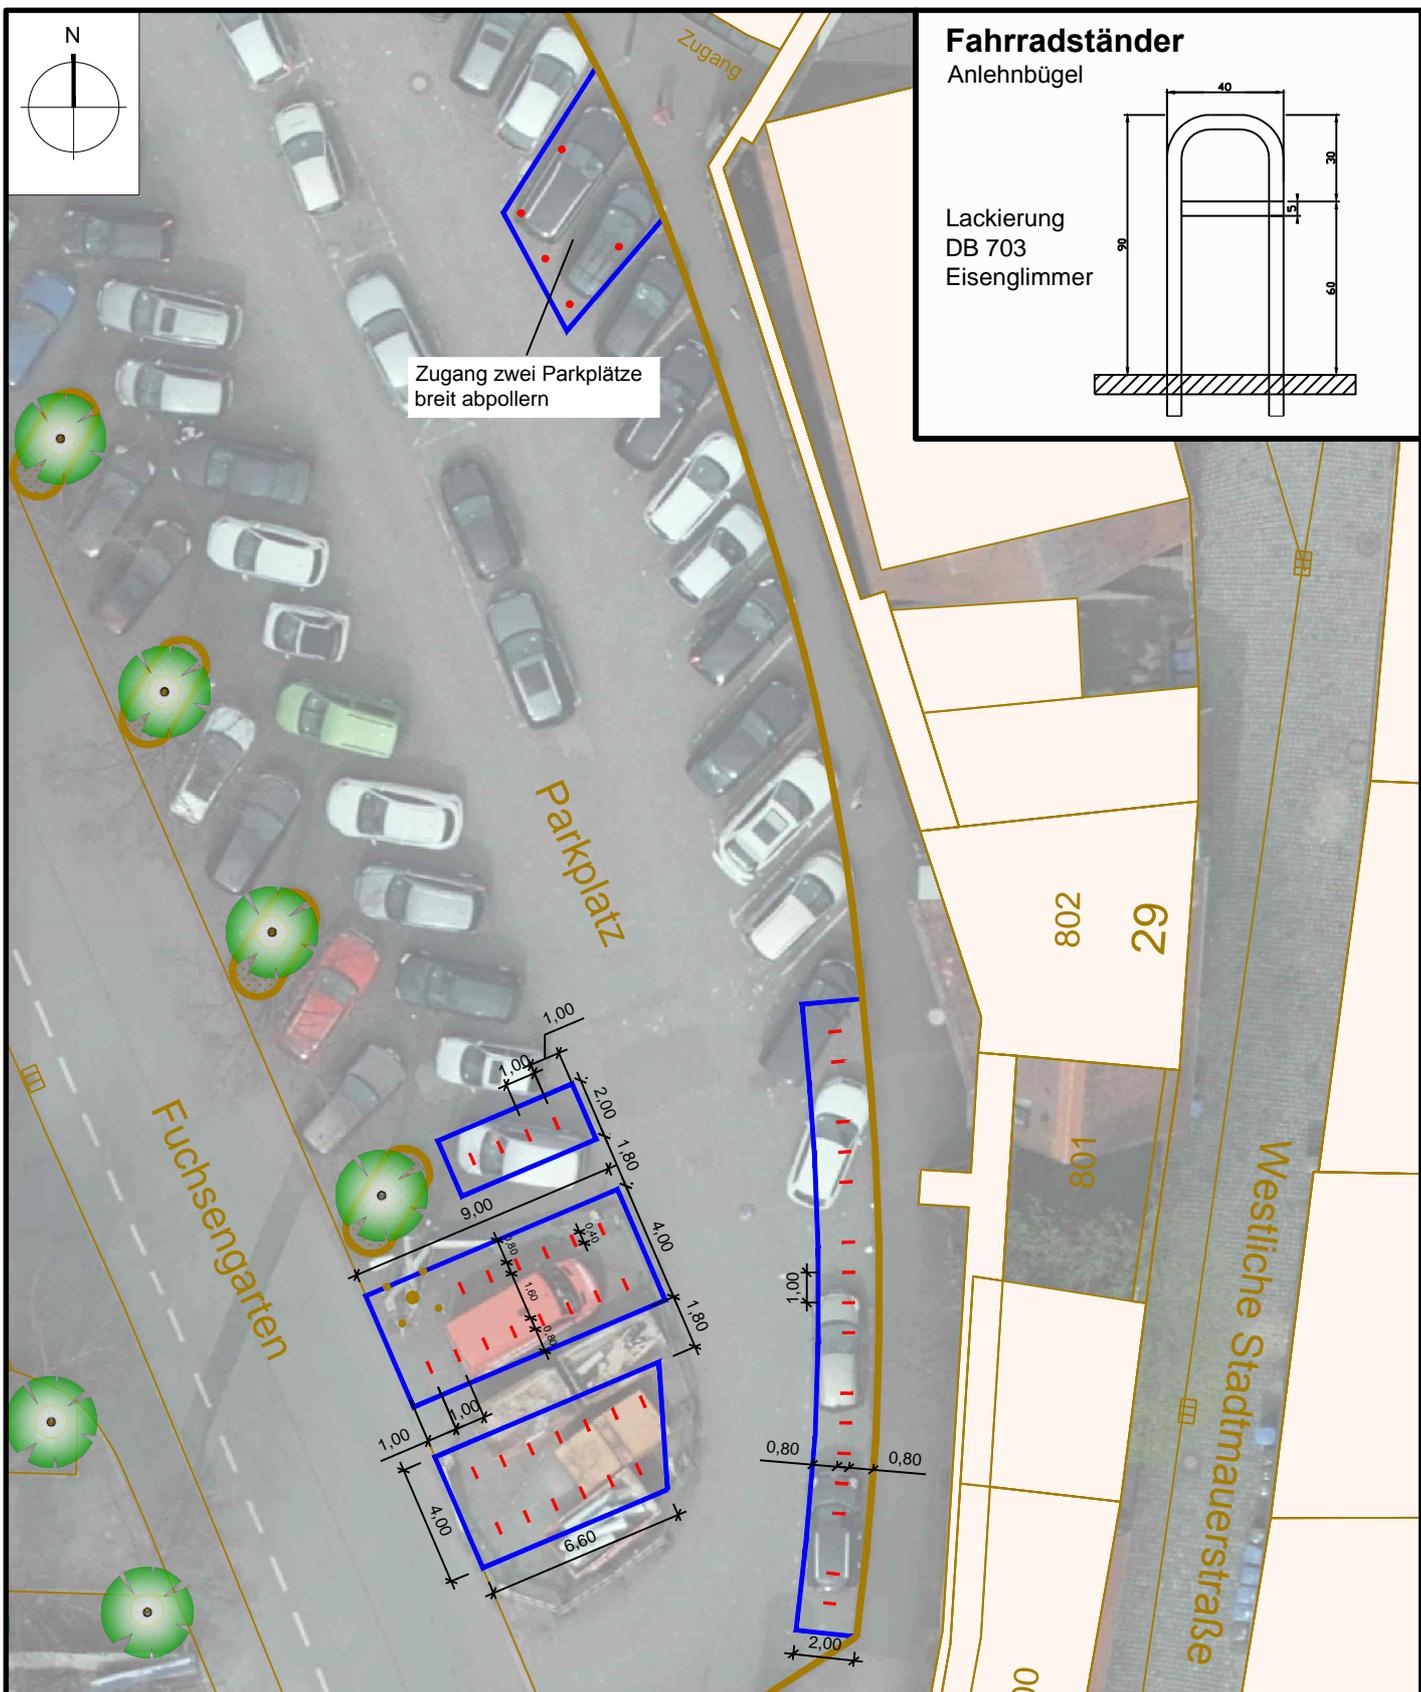

- Grünfläche Bestand
- Bestand
- Planung
- Markierung Neu

Stadt Erlangen
<input type="checkbox"/>
<input type="checkbox"/>
<input type="checkbox"/>
<input type="checkbox"/>

**Amt für Stadtentwicklung und Stadtplanung**  
Abteilung Verkehrsplanung

#### Fuchsendgarten

Fahrradabstellanlage Bügellänge 1,0 m Abstand 1,0 m

Bearbeitung: gez. Reußner

SG.-Leitung:

M 1:250 (A4)

Plannr.:

Abt.-Leitung:

erstellt am: 27.02.2019

ENTWURF