


Anlage 4

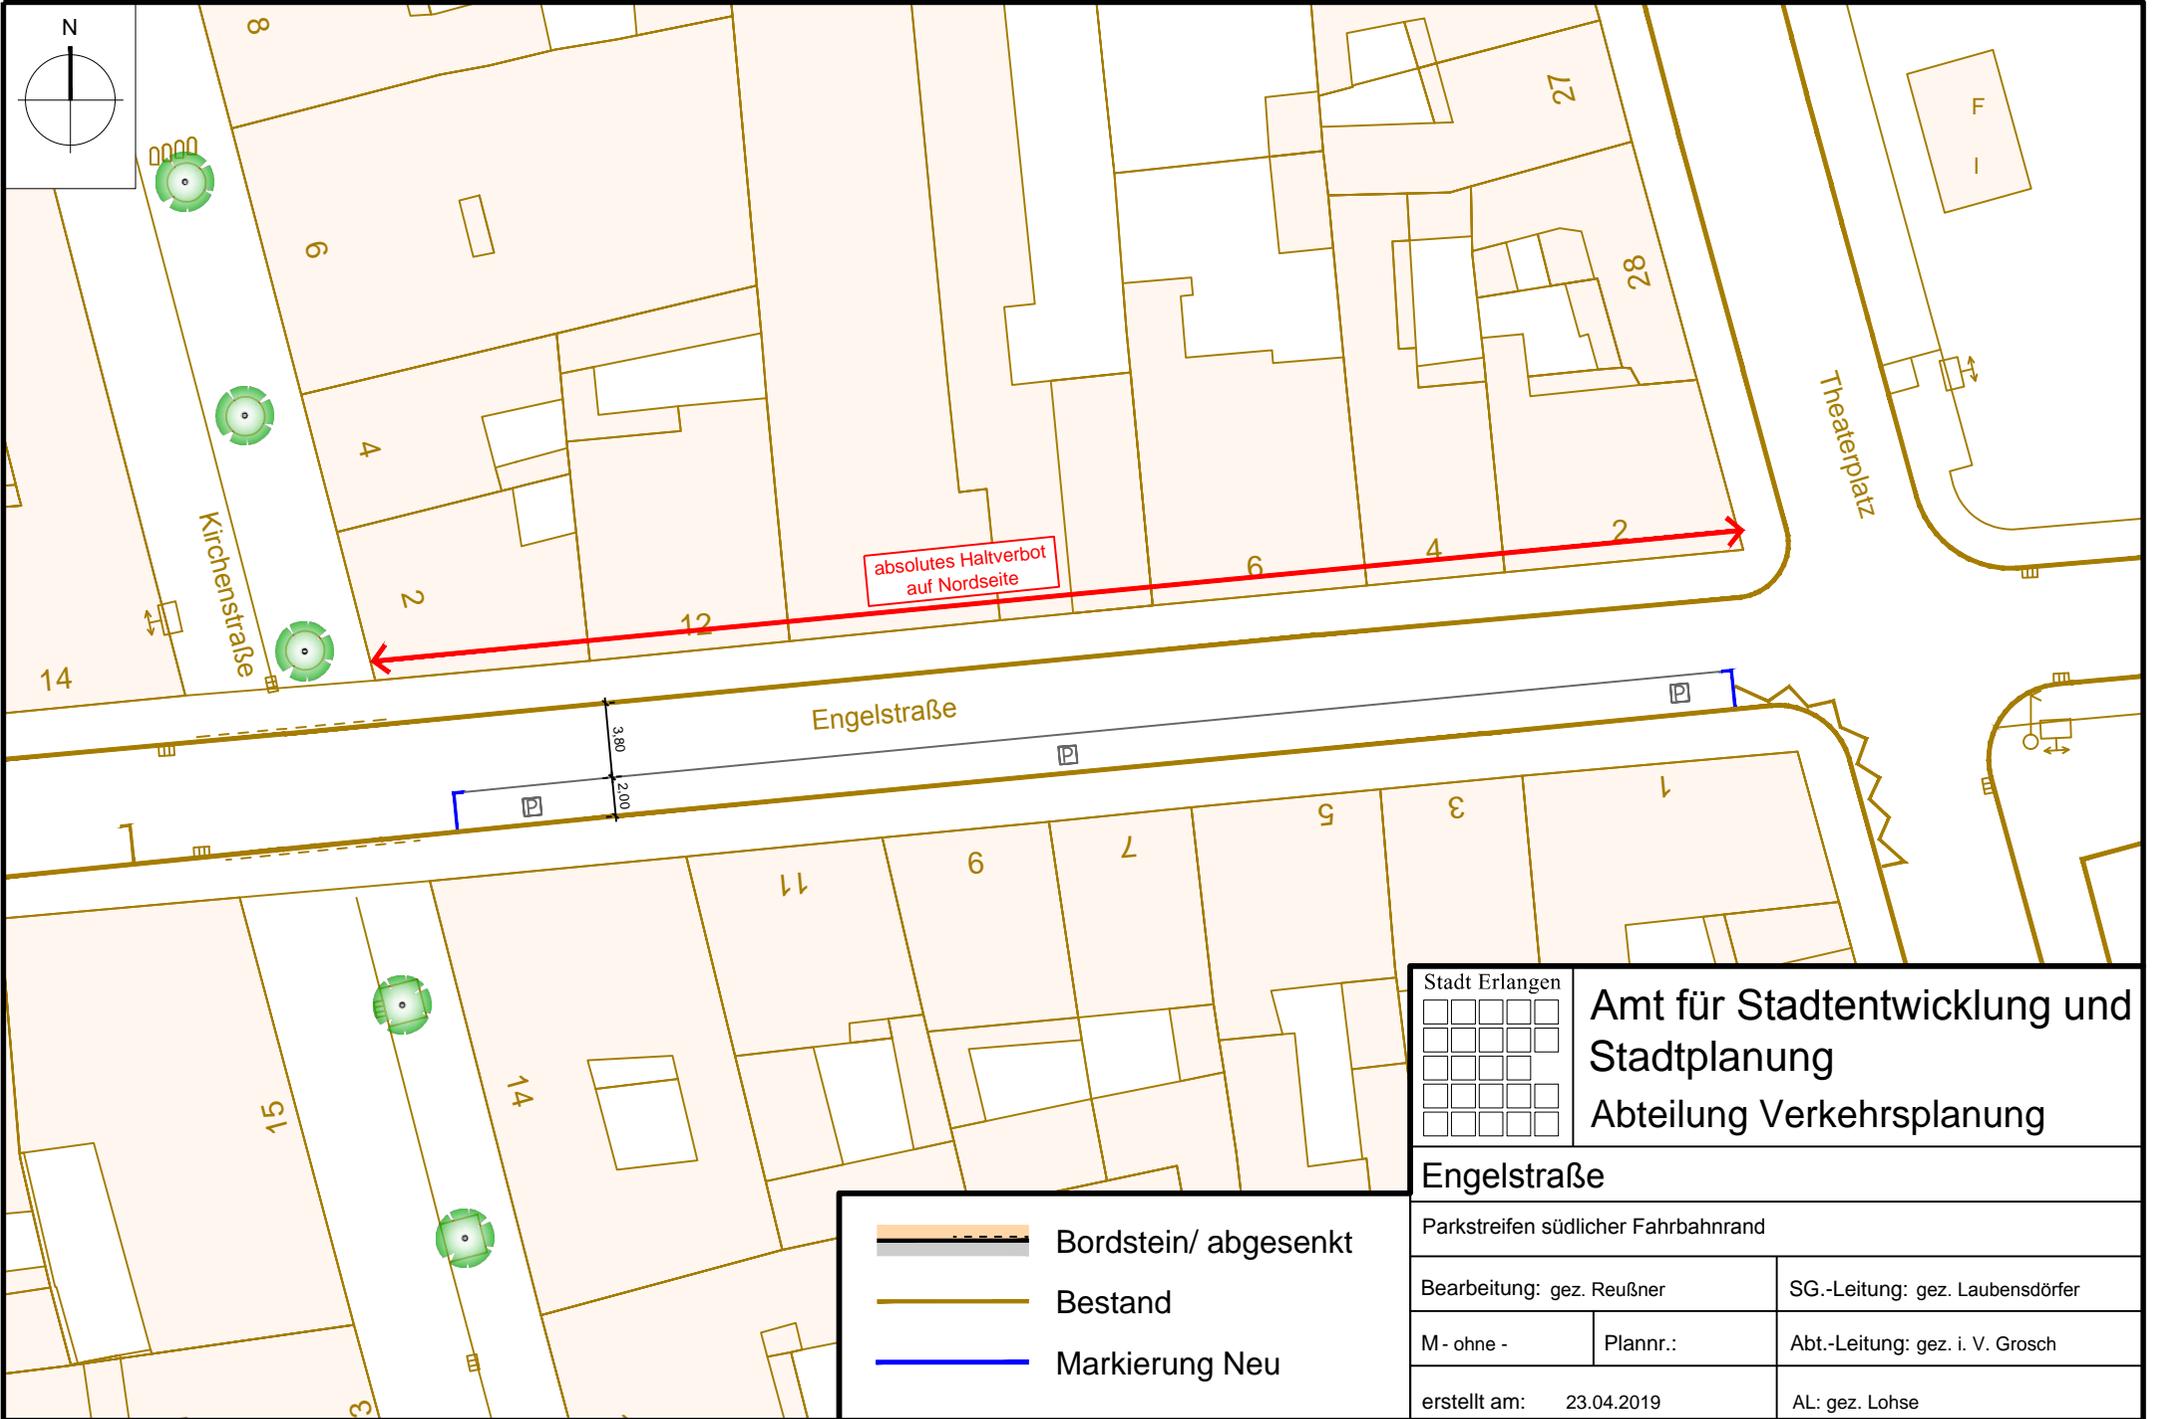


absolutes Haltverbot
auf Nordseite

Engelstraße


Theaterplatz

Kirchenstraße

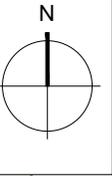

- Bordstein/ abgesenkt
- Bestand
- Markierung Neu

Stadt Erlangen

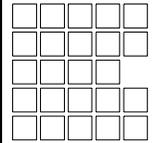

**Amt für Stadtentwicklung und
Stadtplanung**
Abteilung Verkehrsplanung

Engelstraße

Parkstreifen südlicher Fahrbahnrand

Bearbeitung: gez. Reußner

SG.-Leitung: gez. Laubensdörfer

M - ohne -

Plannr.:

Abt.-Leitung: gez. i. V. Grosch

erstellt am: 23.04.2019

AL: gez. Lohse