



Trasse der Zuschuss-Rahmenanmeldung

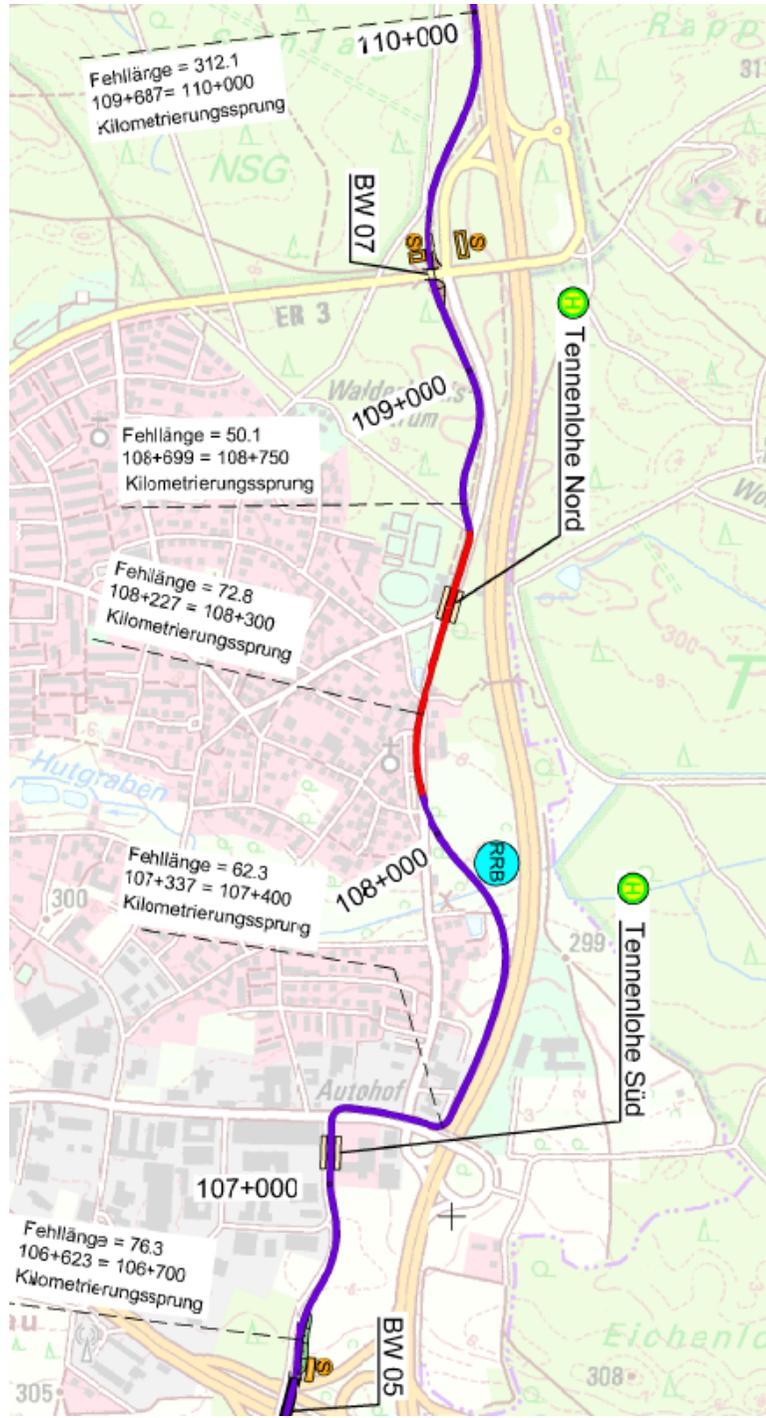

Trasse der Variante 1009

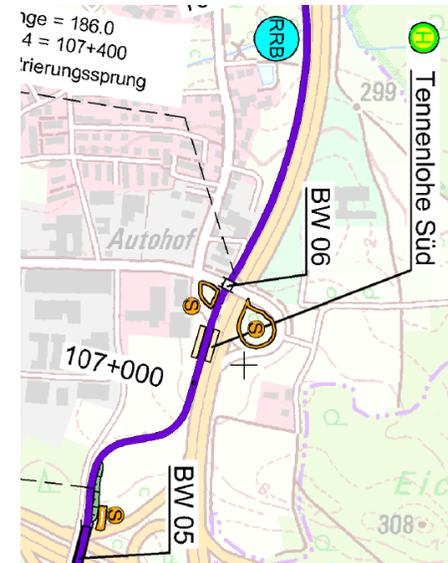

Anlage 1 — Blatt 1


Kartendarstellung der Trassenführung

Bereich	Tennenlohe
Maßstab	-
Stand	03.05.2019
Planersteller	Ingenieurgesellschaft StUB
Auszug aus Plan	G-G-0001-1-SBT-001-LP-10000-0D G-G-0002-1-SBT-001-LP-10000-0D G-G-0003-1-SBT-001-LP-10000-0D G-G-0004-1-SBT-001-LP-10000-0D



StUB
 STADT-UMLAND-BAHN

Trasse der Variante 1010

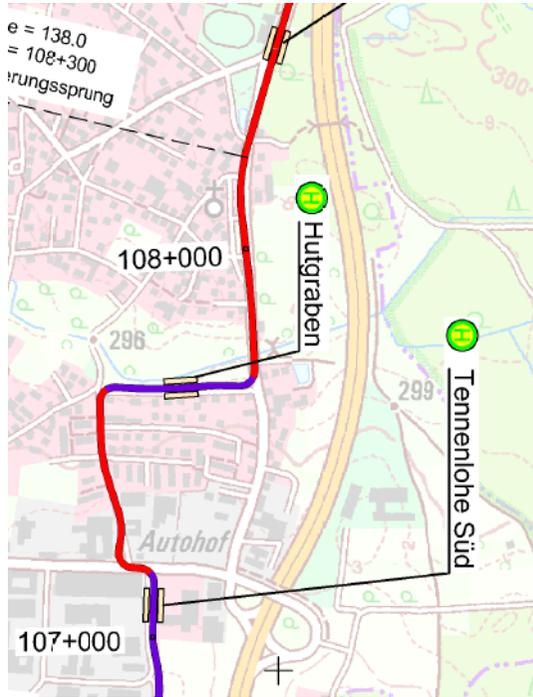

Trasse der Variante 1012



Trasse der Variante 1015



Zeichenerklärung

Planung	
	Haltstelle
	unabhängiger Bahnkörper
	besonderer Bahnkörper
	straßenbündiger Bahnkörper
	Brücke
	Standort Regenrückhaltebecken
	Sonderbaufläche eventuelle BE-Fläche (Baumbestand schützen)
	Einschnittsböschung
	Dammböschung

Anlage 1 — Blatt 2	
Kartendarstellung der Trassenführung	
Bereich	Tennenlohe
Maßstab	-
Stand	03.05.2019
Planersteller	Ingenieurgesellschaft StUB
Auszug aus Plan	G-G-0001-1-SBT-001-LP-10000-0D G-G-0002-1-SBT-001-LP-10000-0D G-G-0003-1-SBT-001-LP-10000-0D G-G-0004-1-SBT-001-LP-10000-0D



StUB

STADT-UMLAND-BAHN