
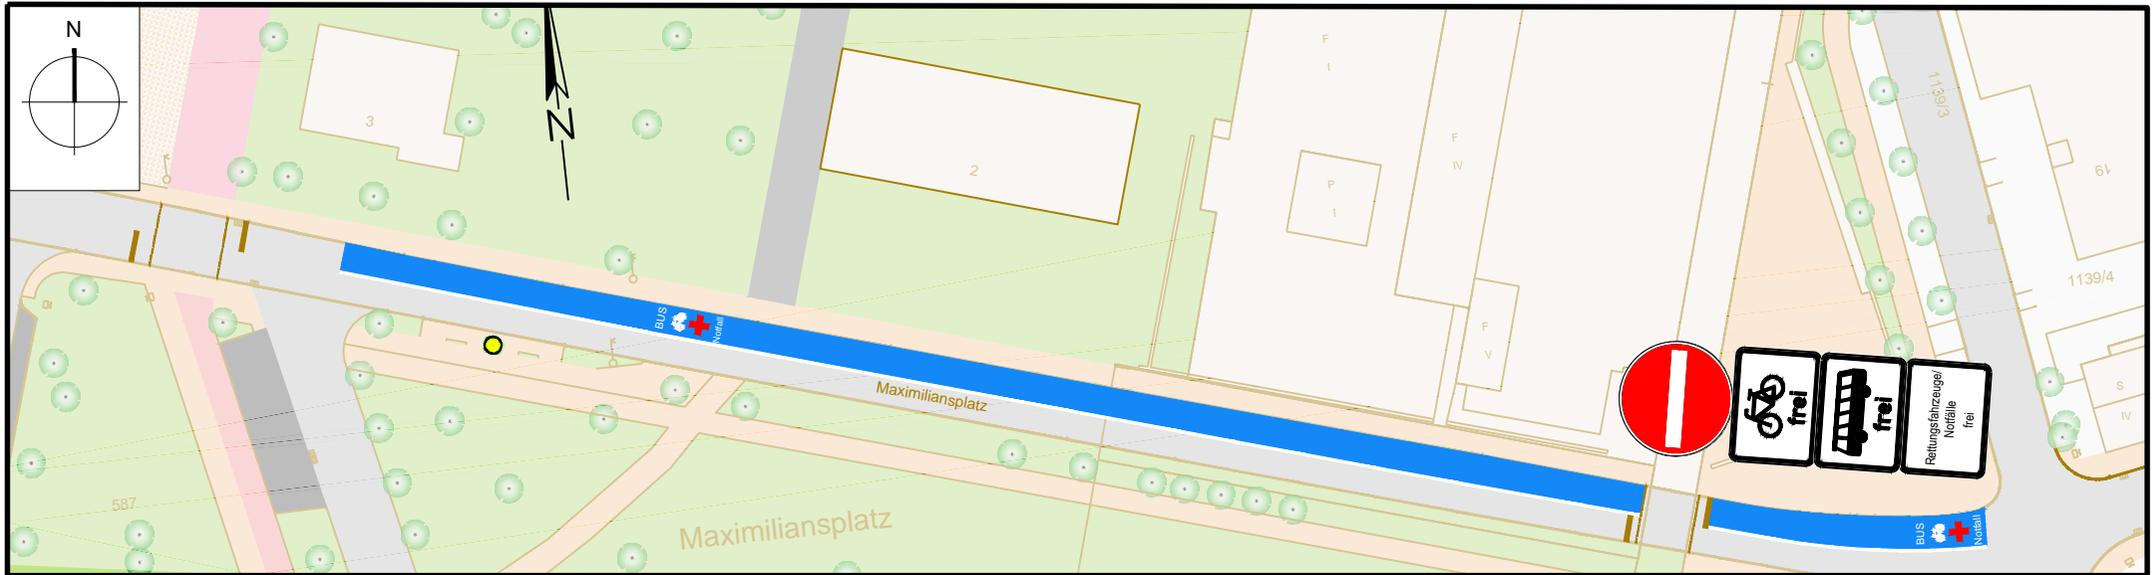


Anlage 1

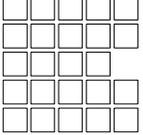

Stadt Erlangen 		Amt für Stadtentwicklung und Stadtplanung Abteilung Verkehrsplanung	
Verkehrsberuhigung Innenstadt			
Maßnahmen Maximiliansplatz			
Bearbeitung: gez. Reußner		SG.-Leitung: gez. Laubensdörfer	
Mohne (A4)	Plannr.:	Abt.-Leitung: gez. Dr. Korda	
erstellt am: 25.04.2019		AL: gez. Lohse	