



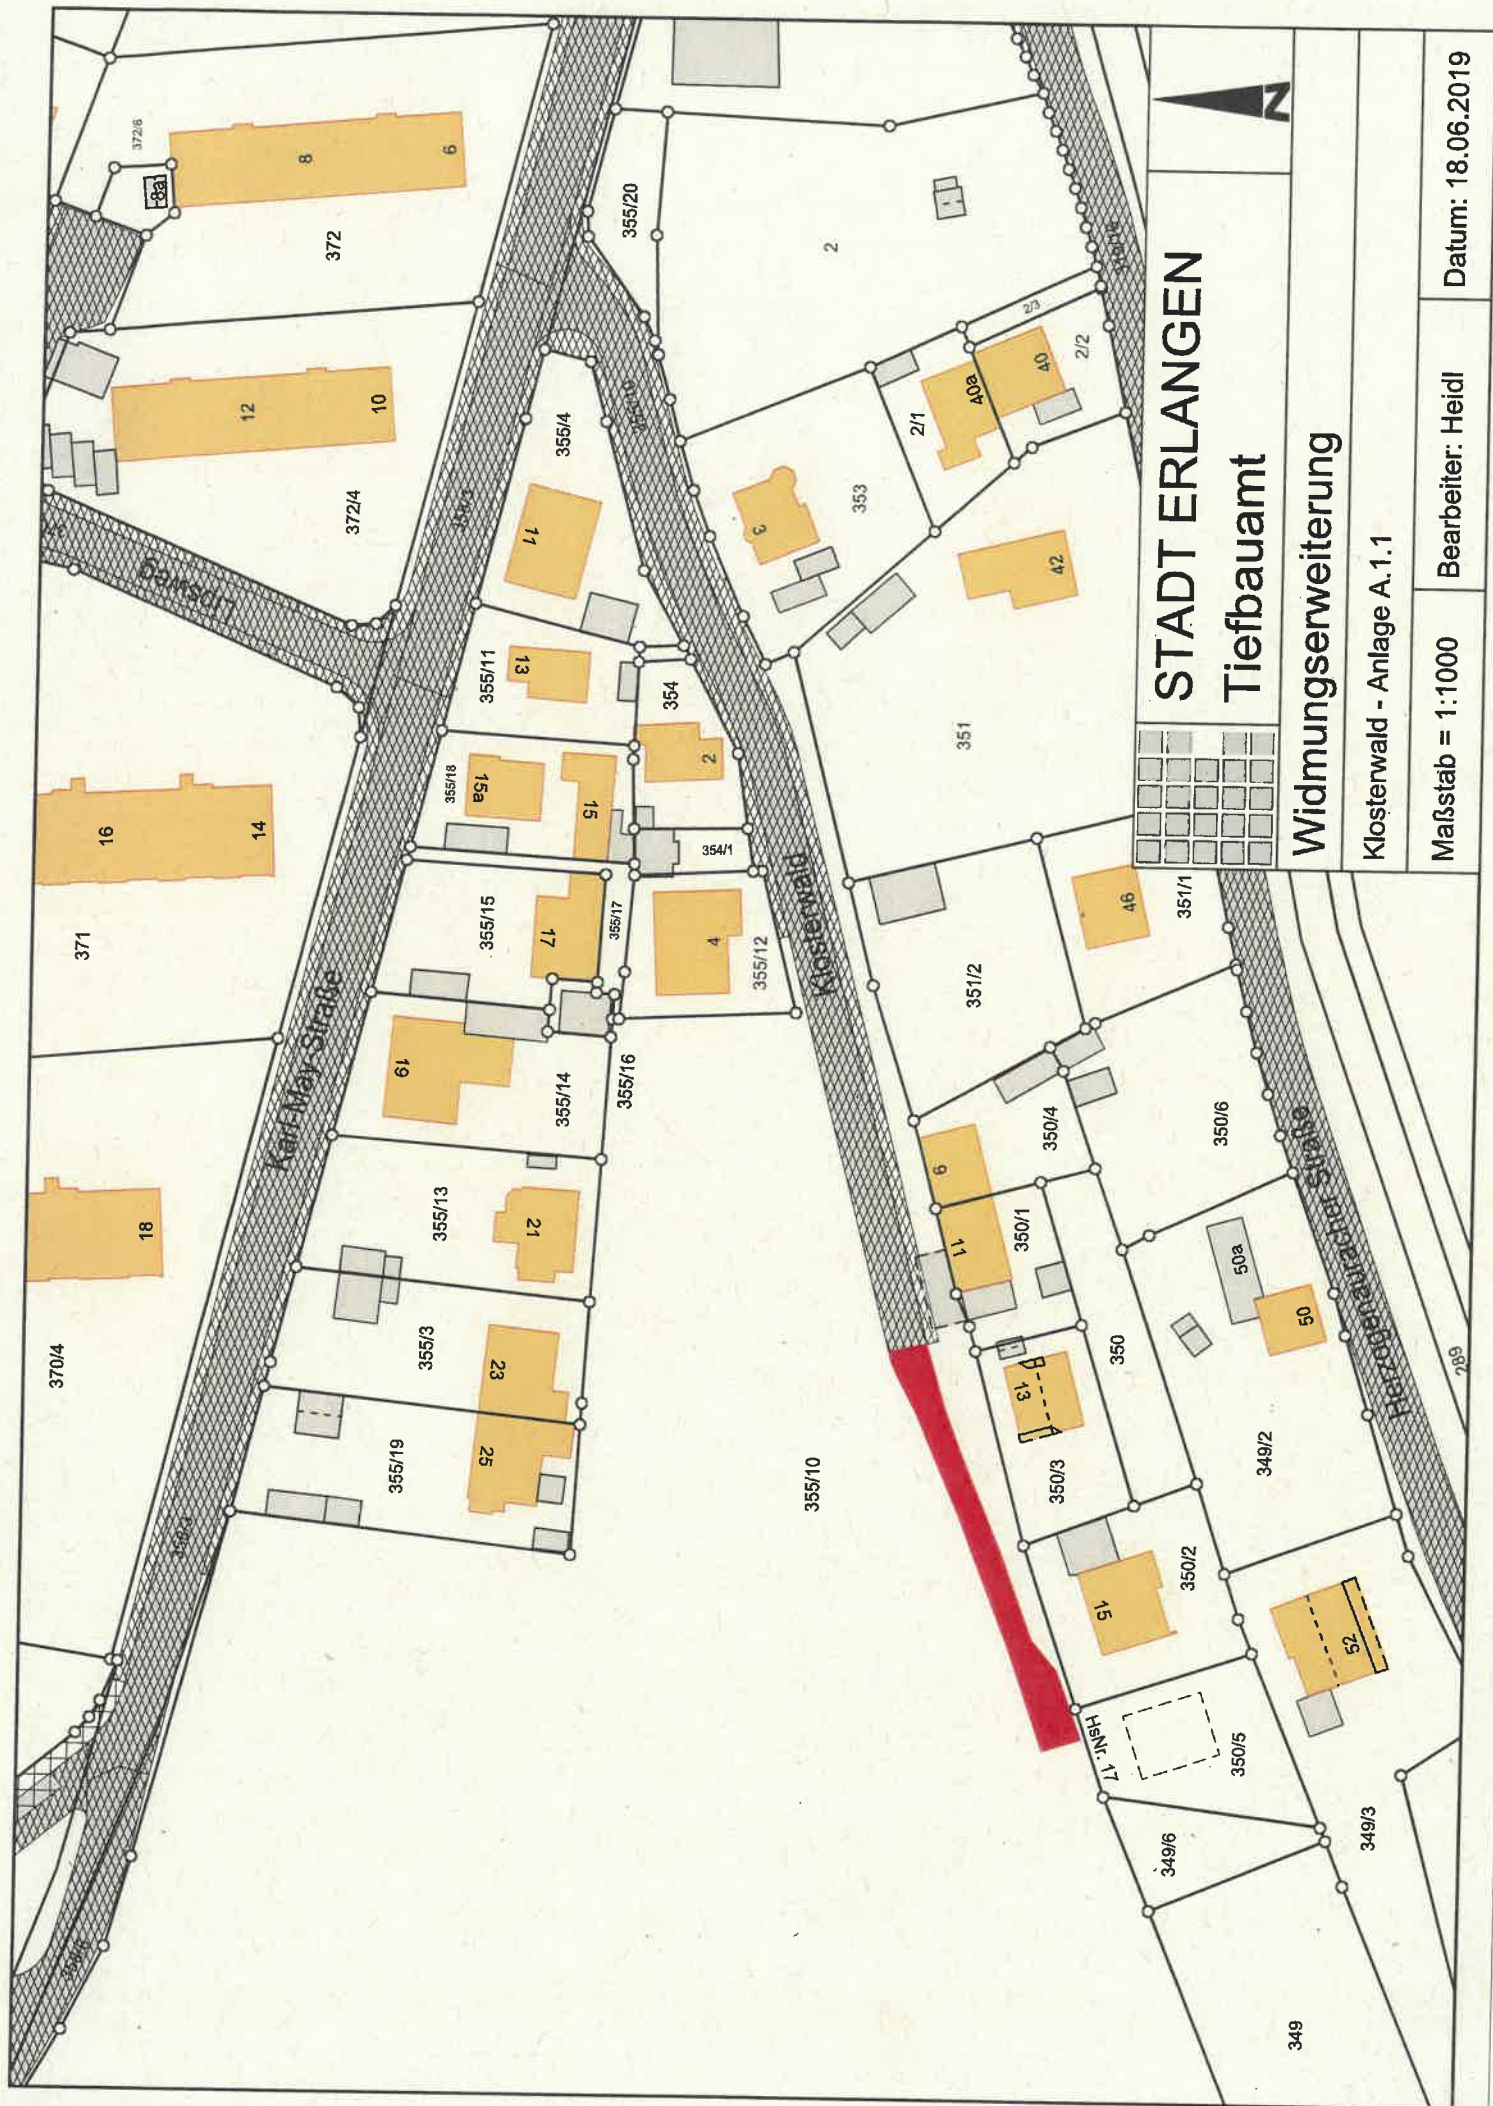

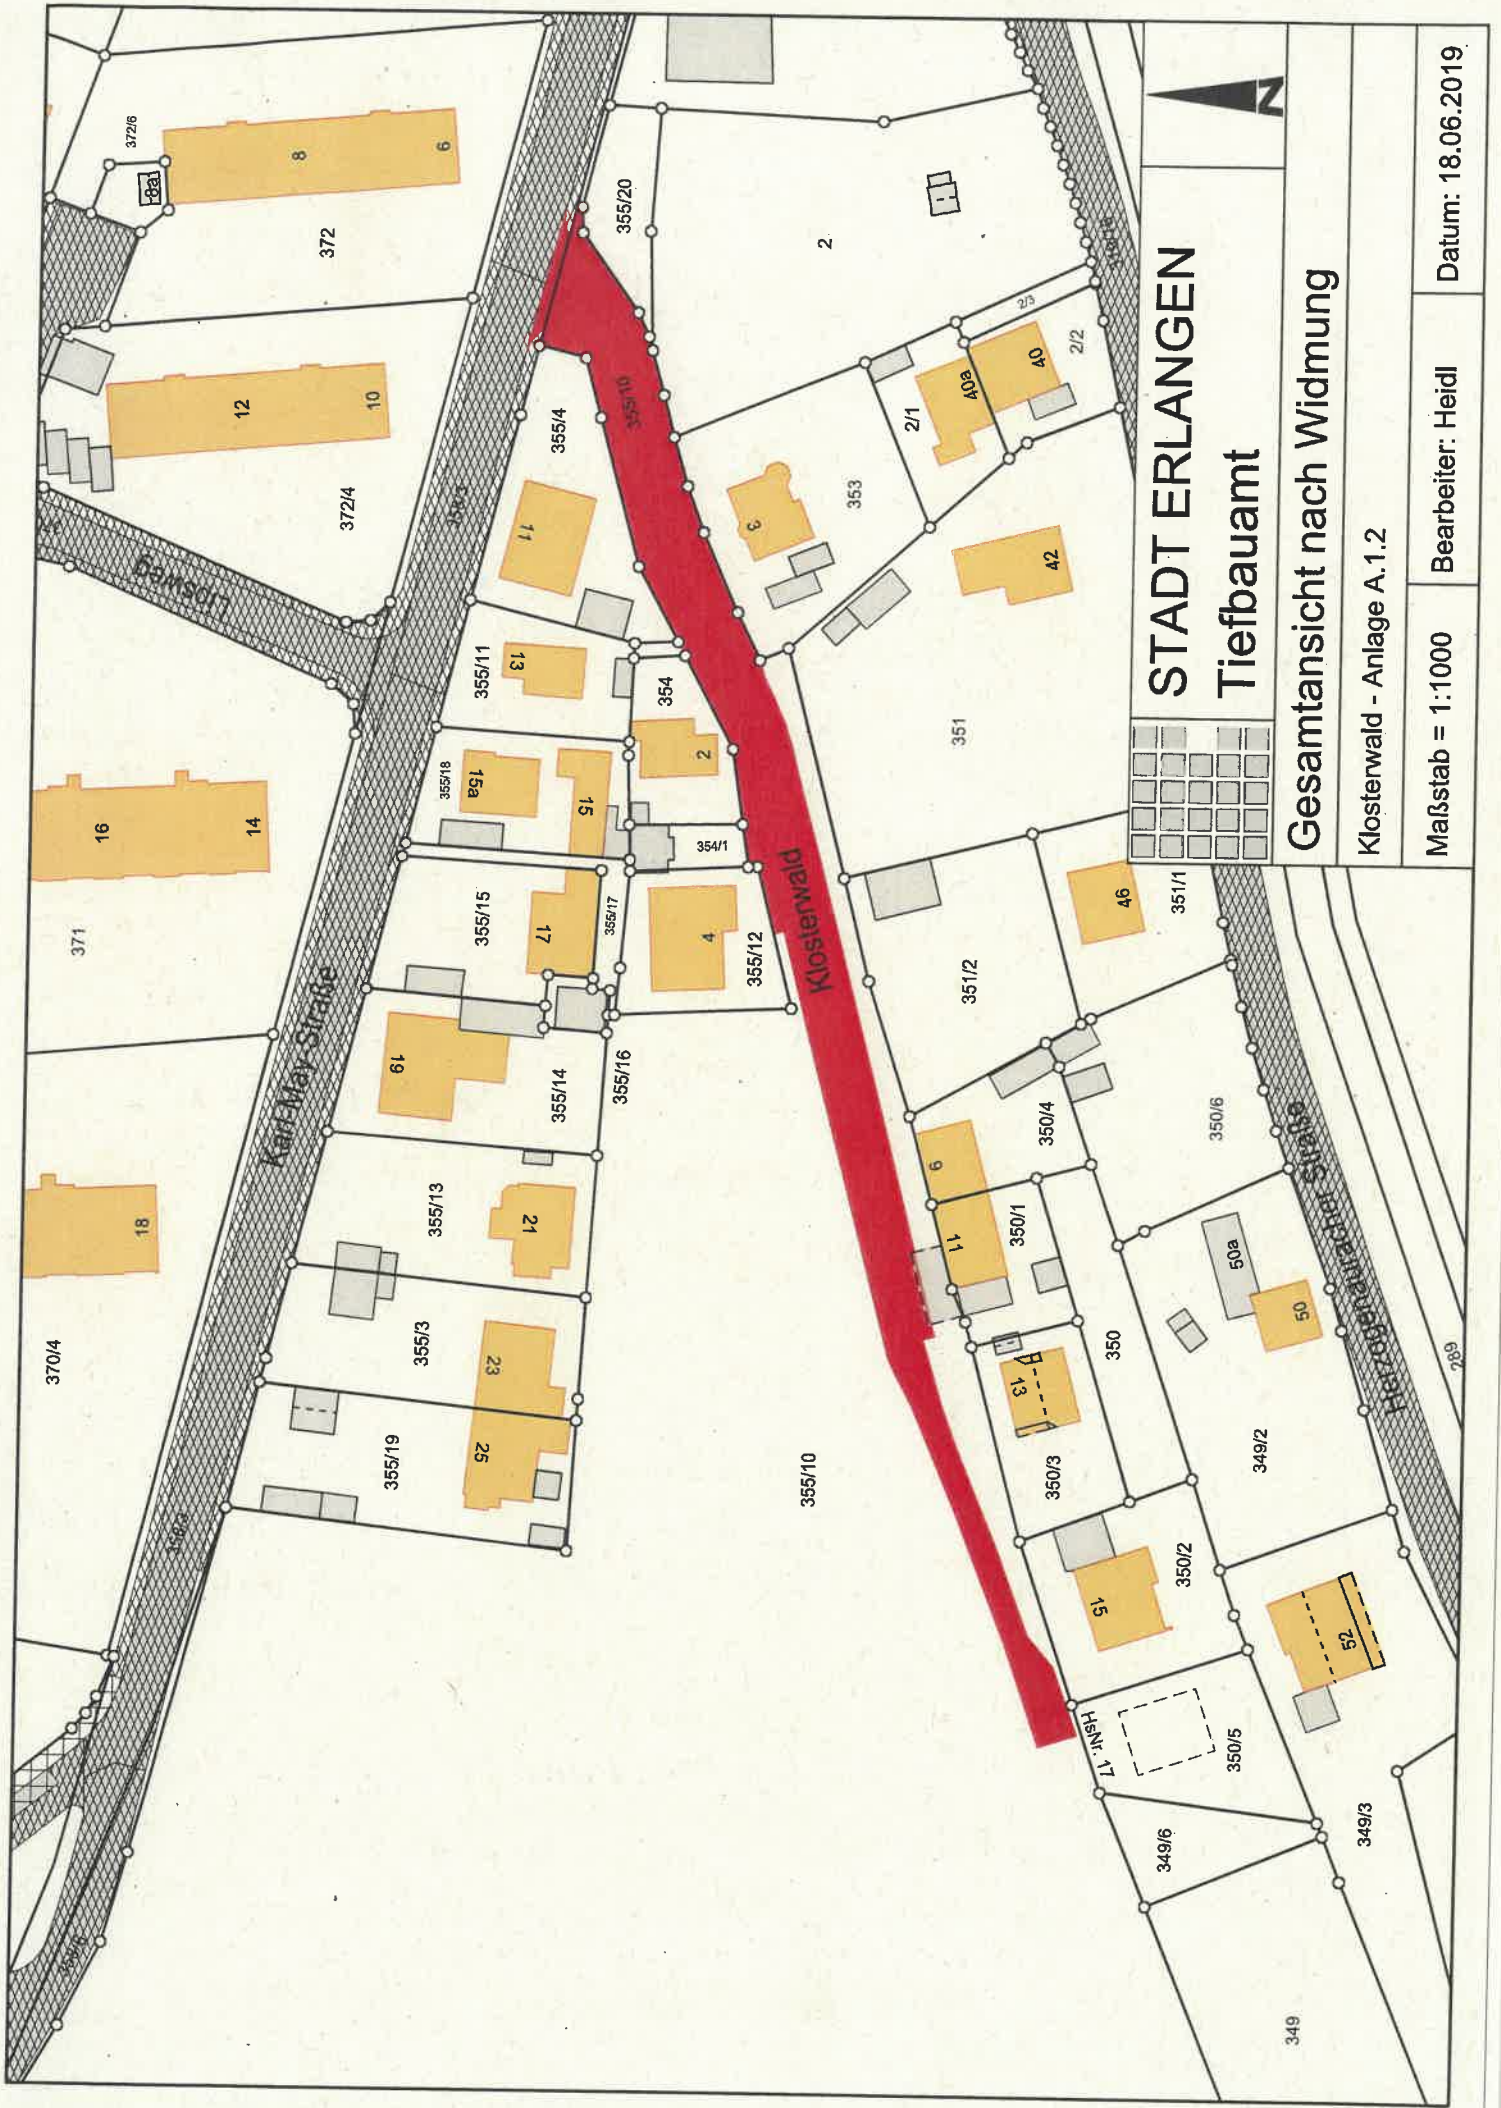

STADT ERLANGEN

Tiefbauamt


Gesamtansicht nach Widmung


Klosterwald - Anlage A.1.2


Maßstab = 1:1000



Bearbeiter: Heidl

Datum: 18.06.2019

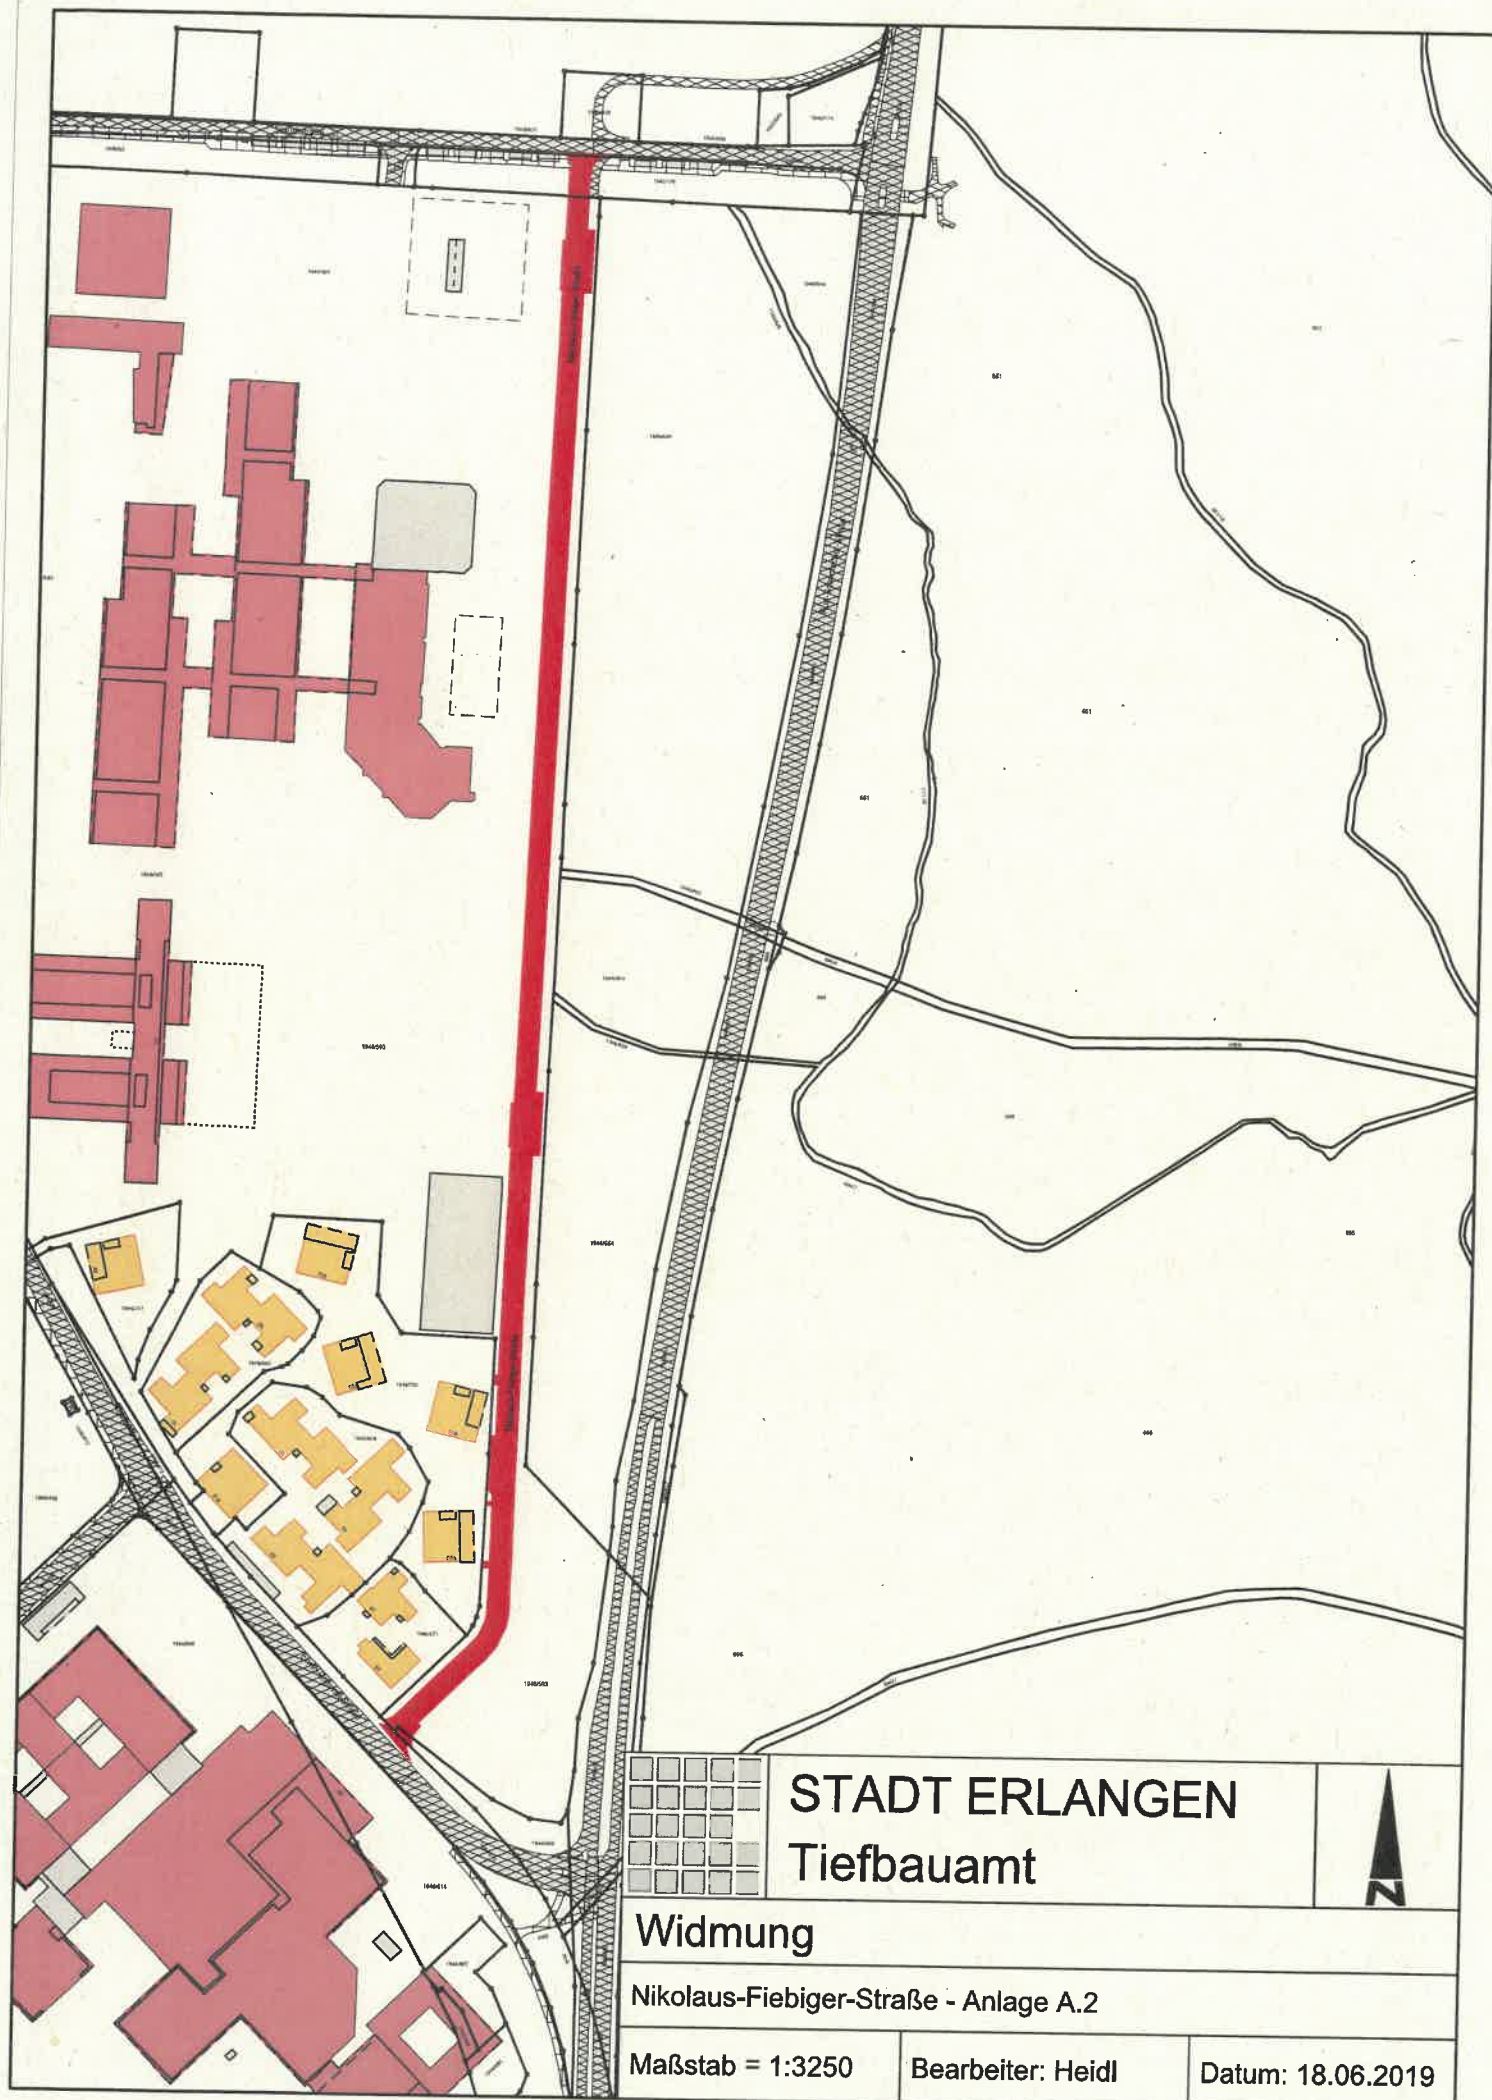

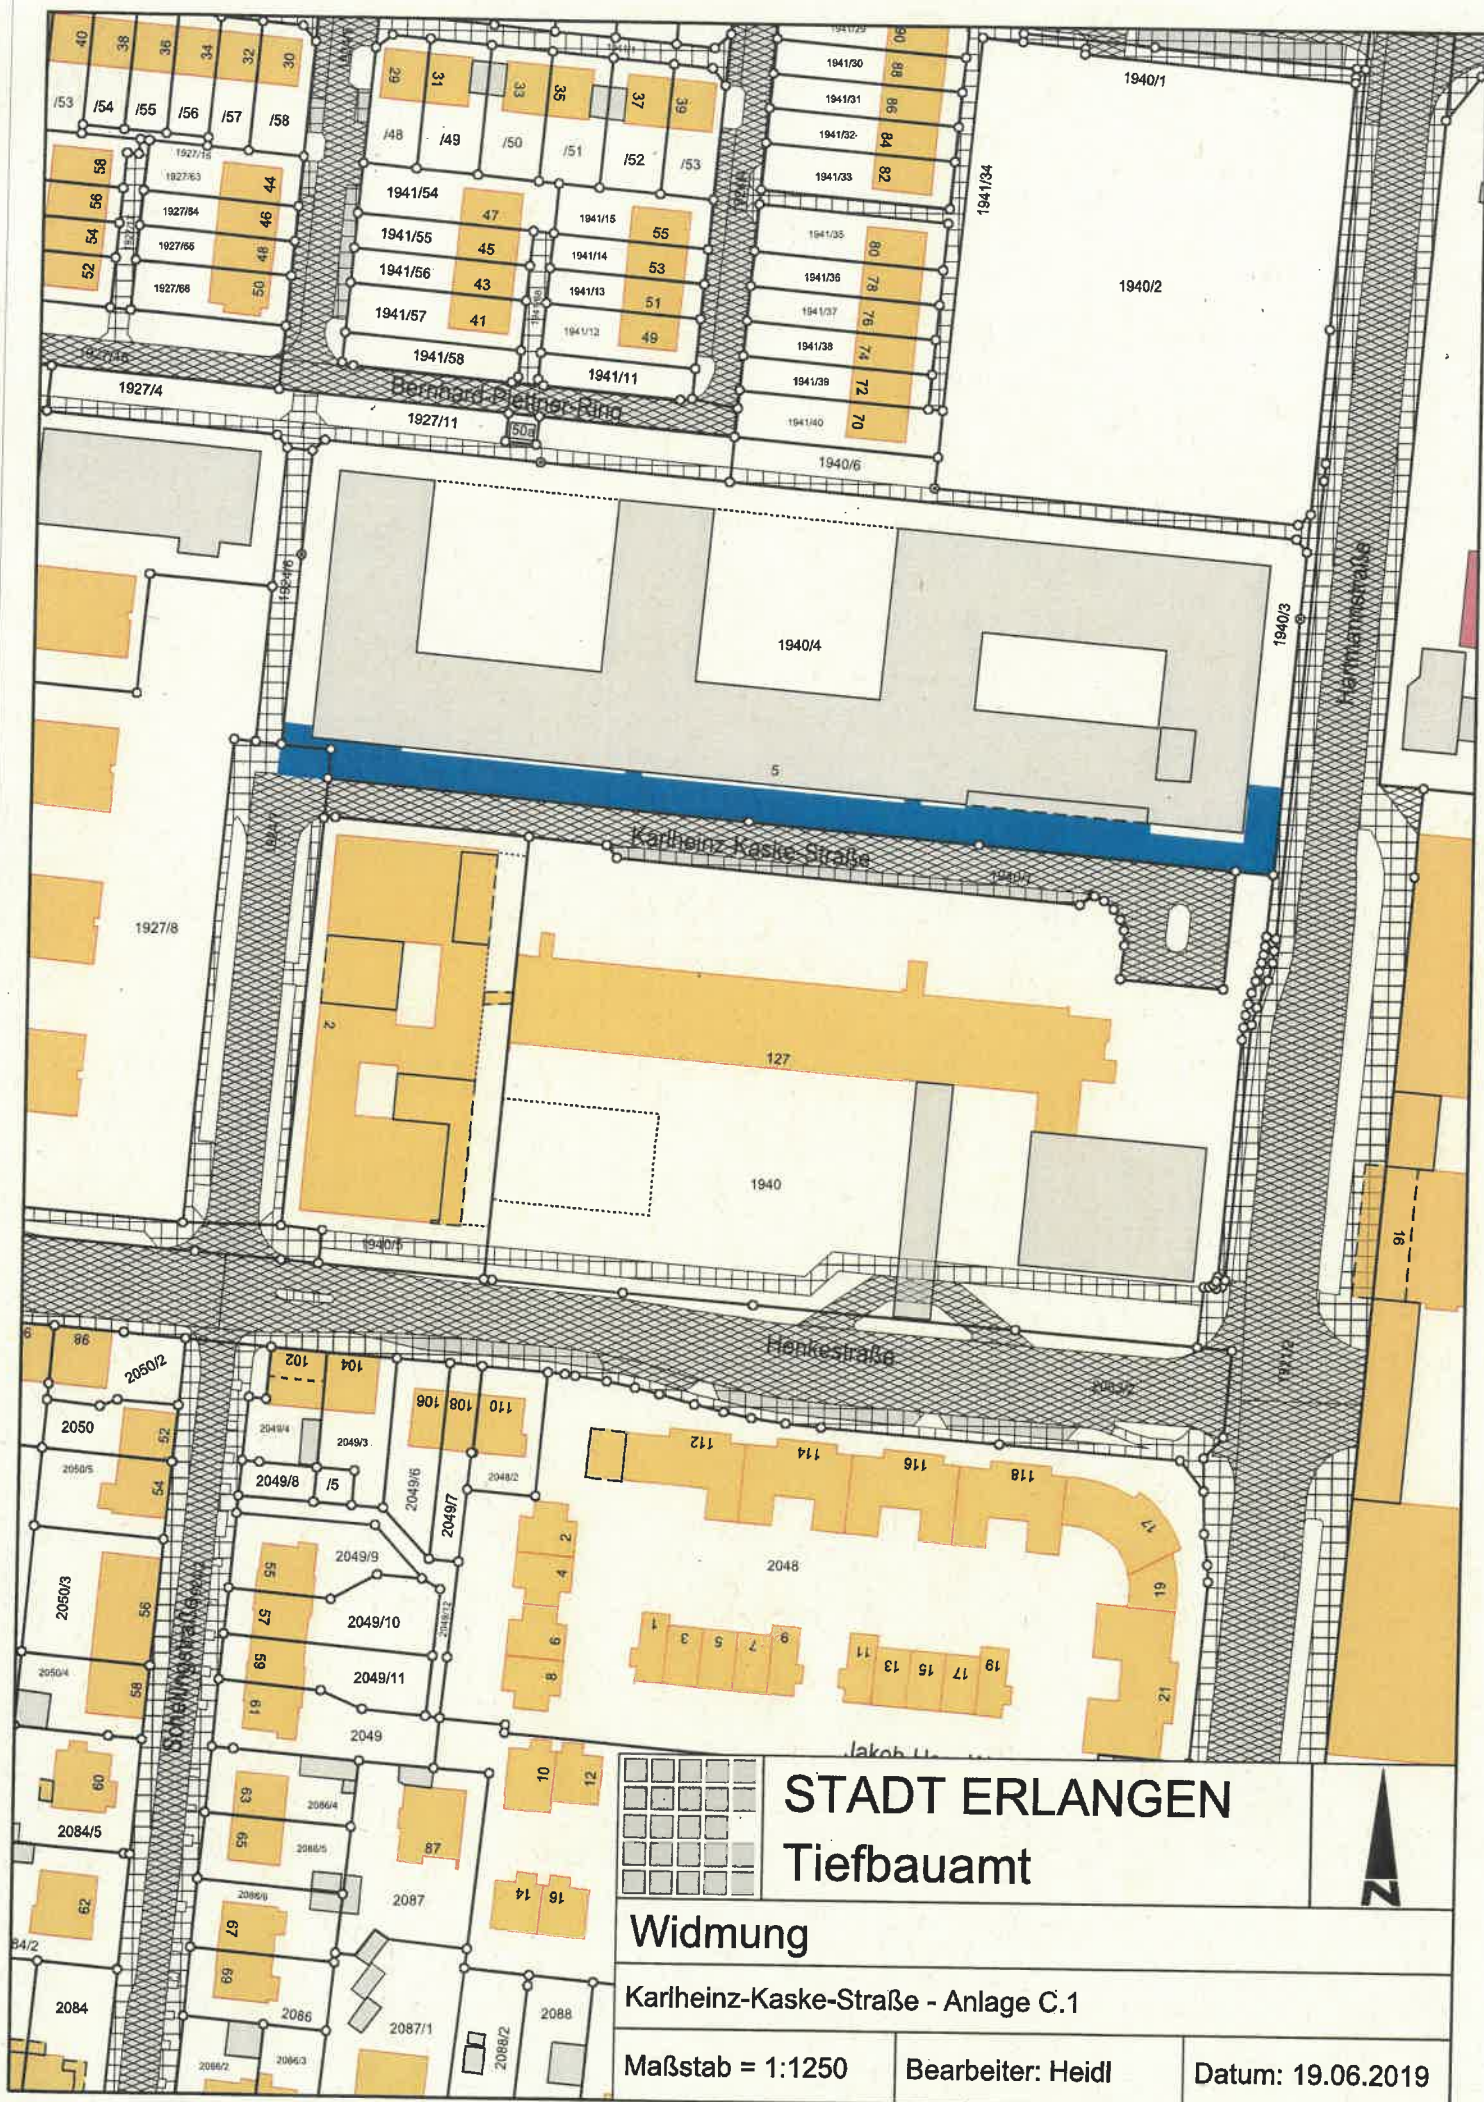

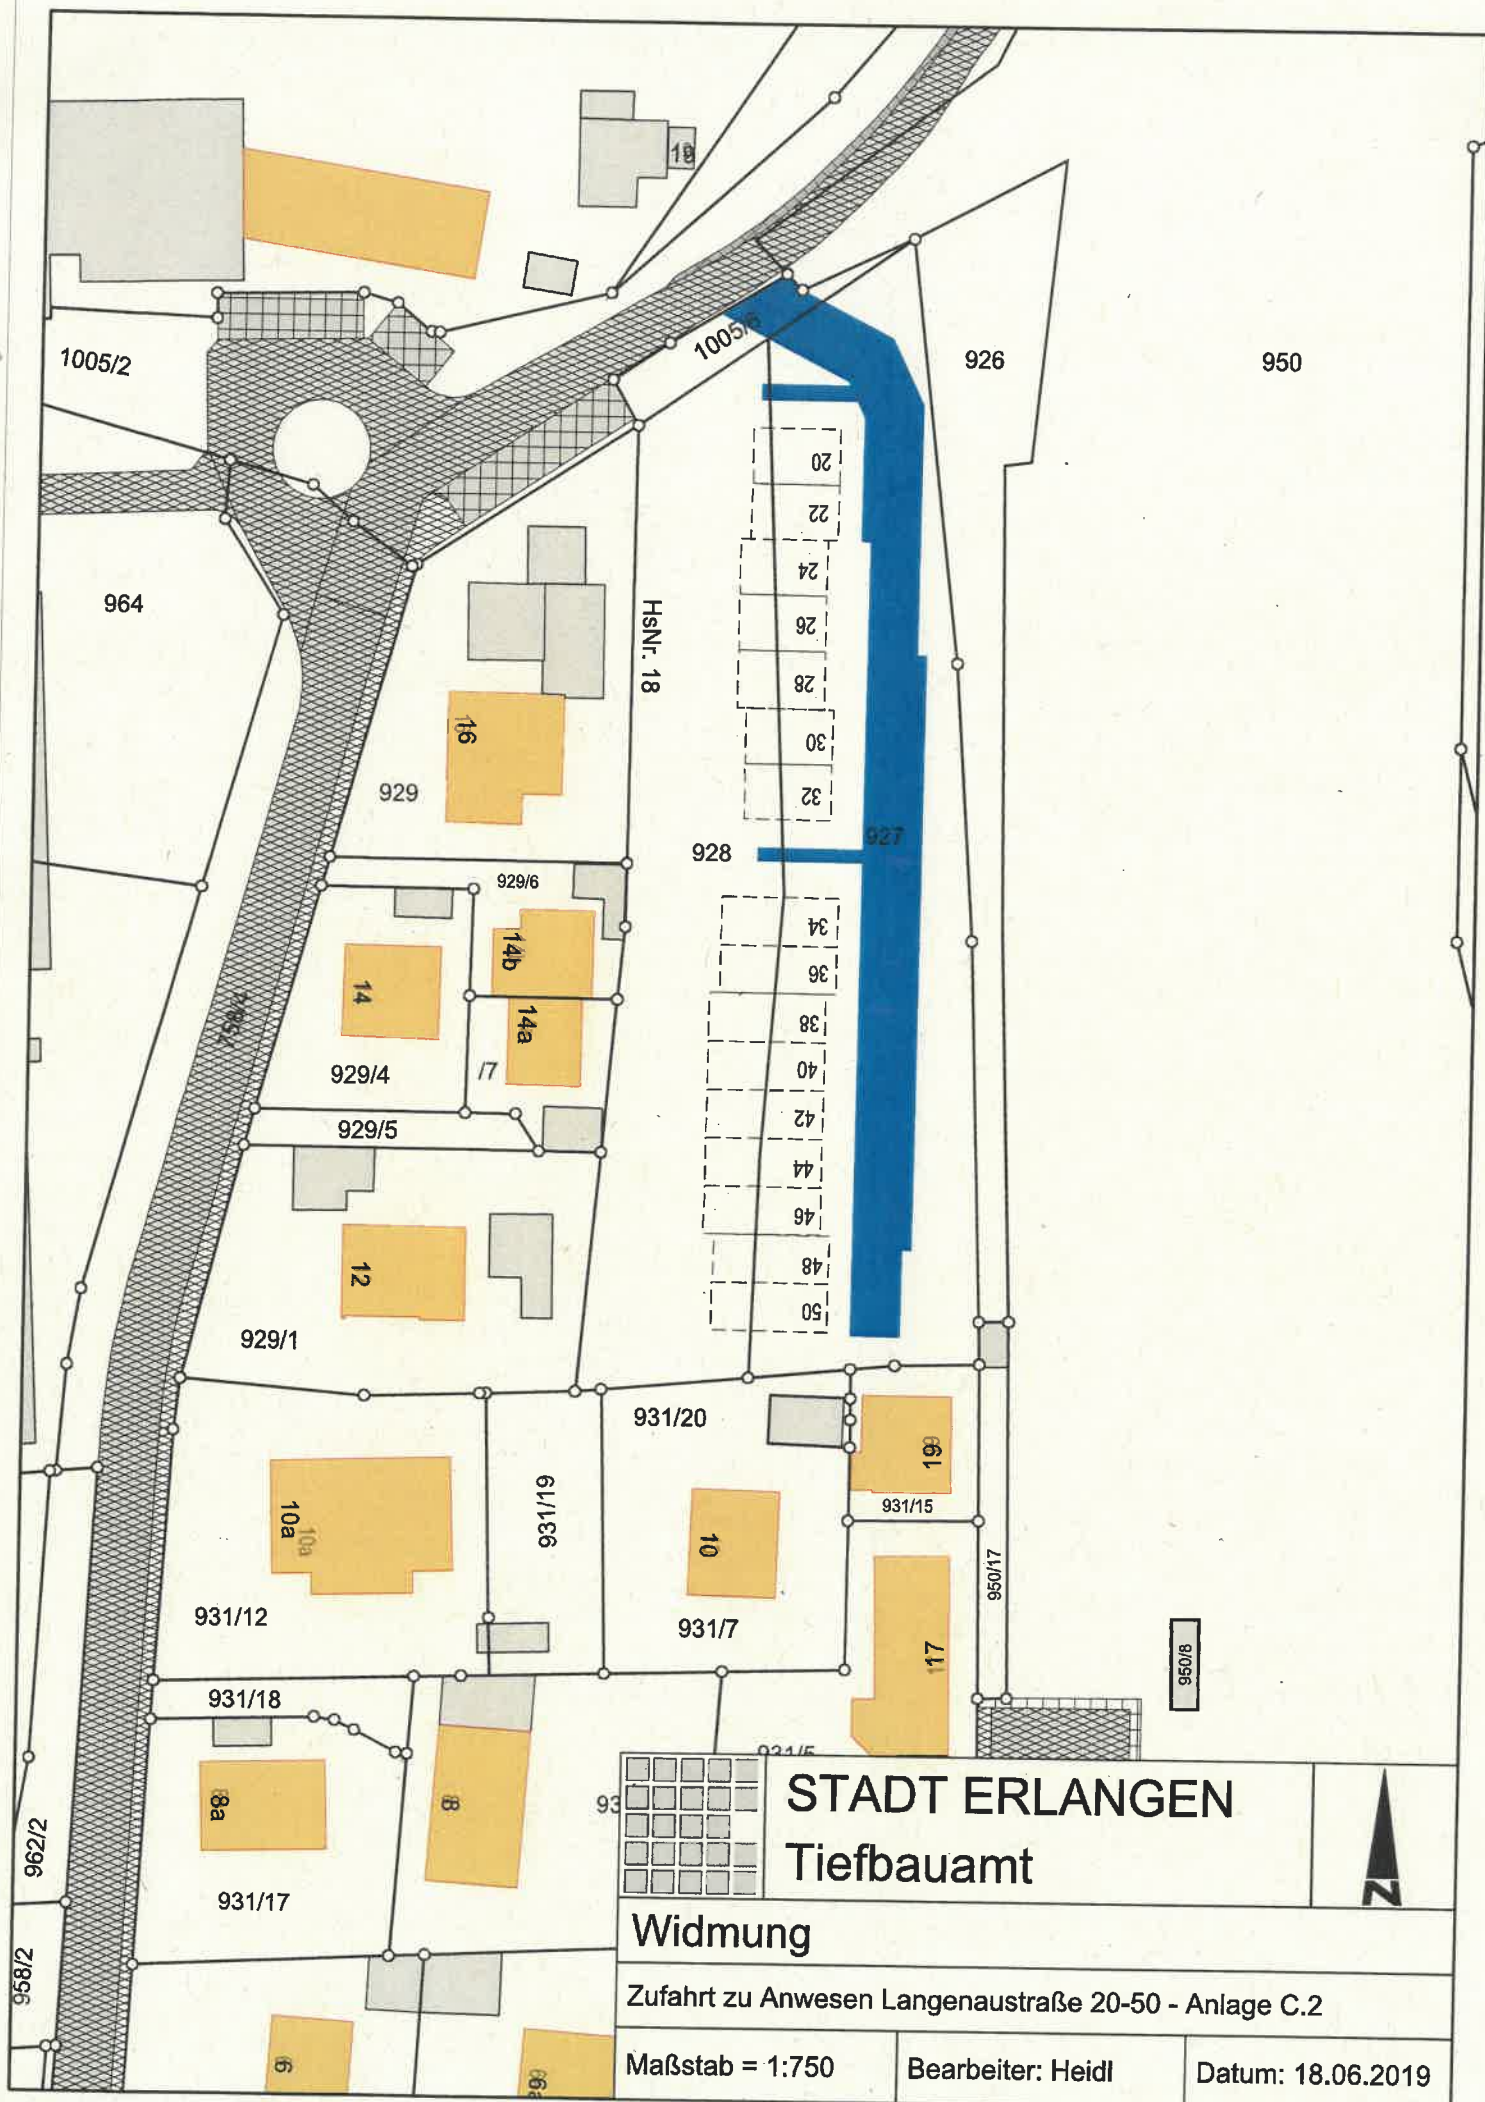

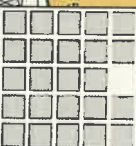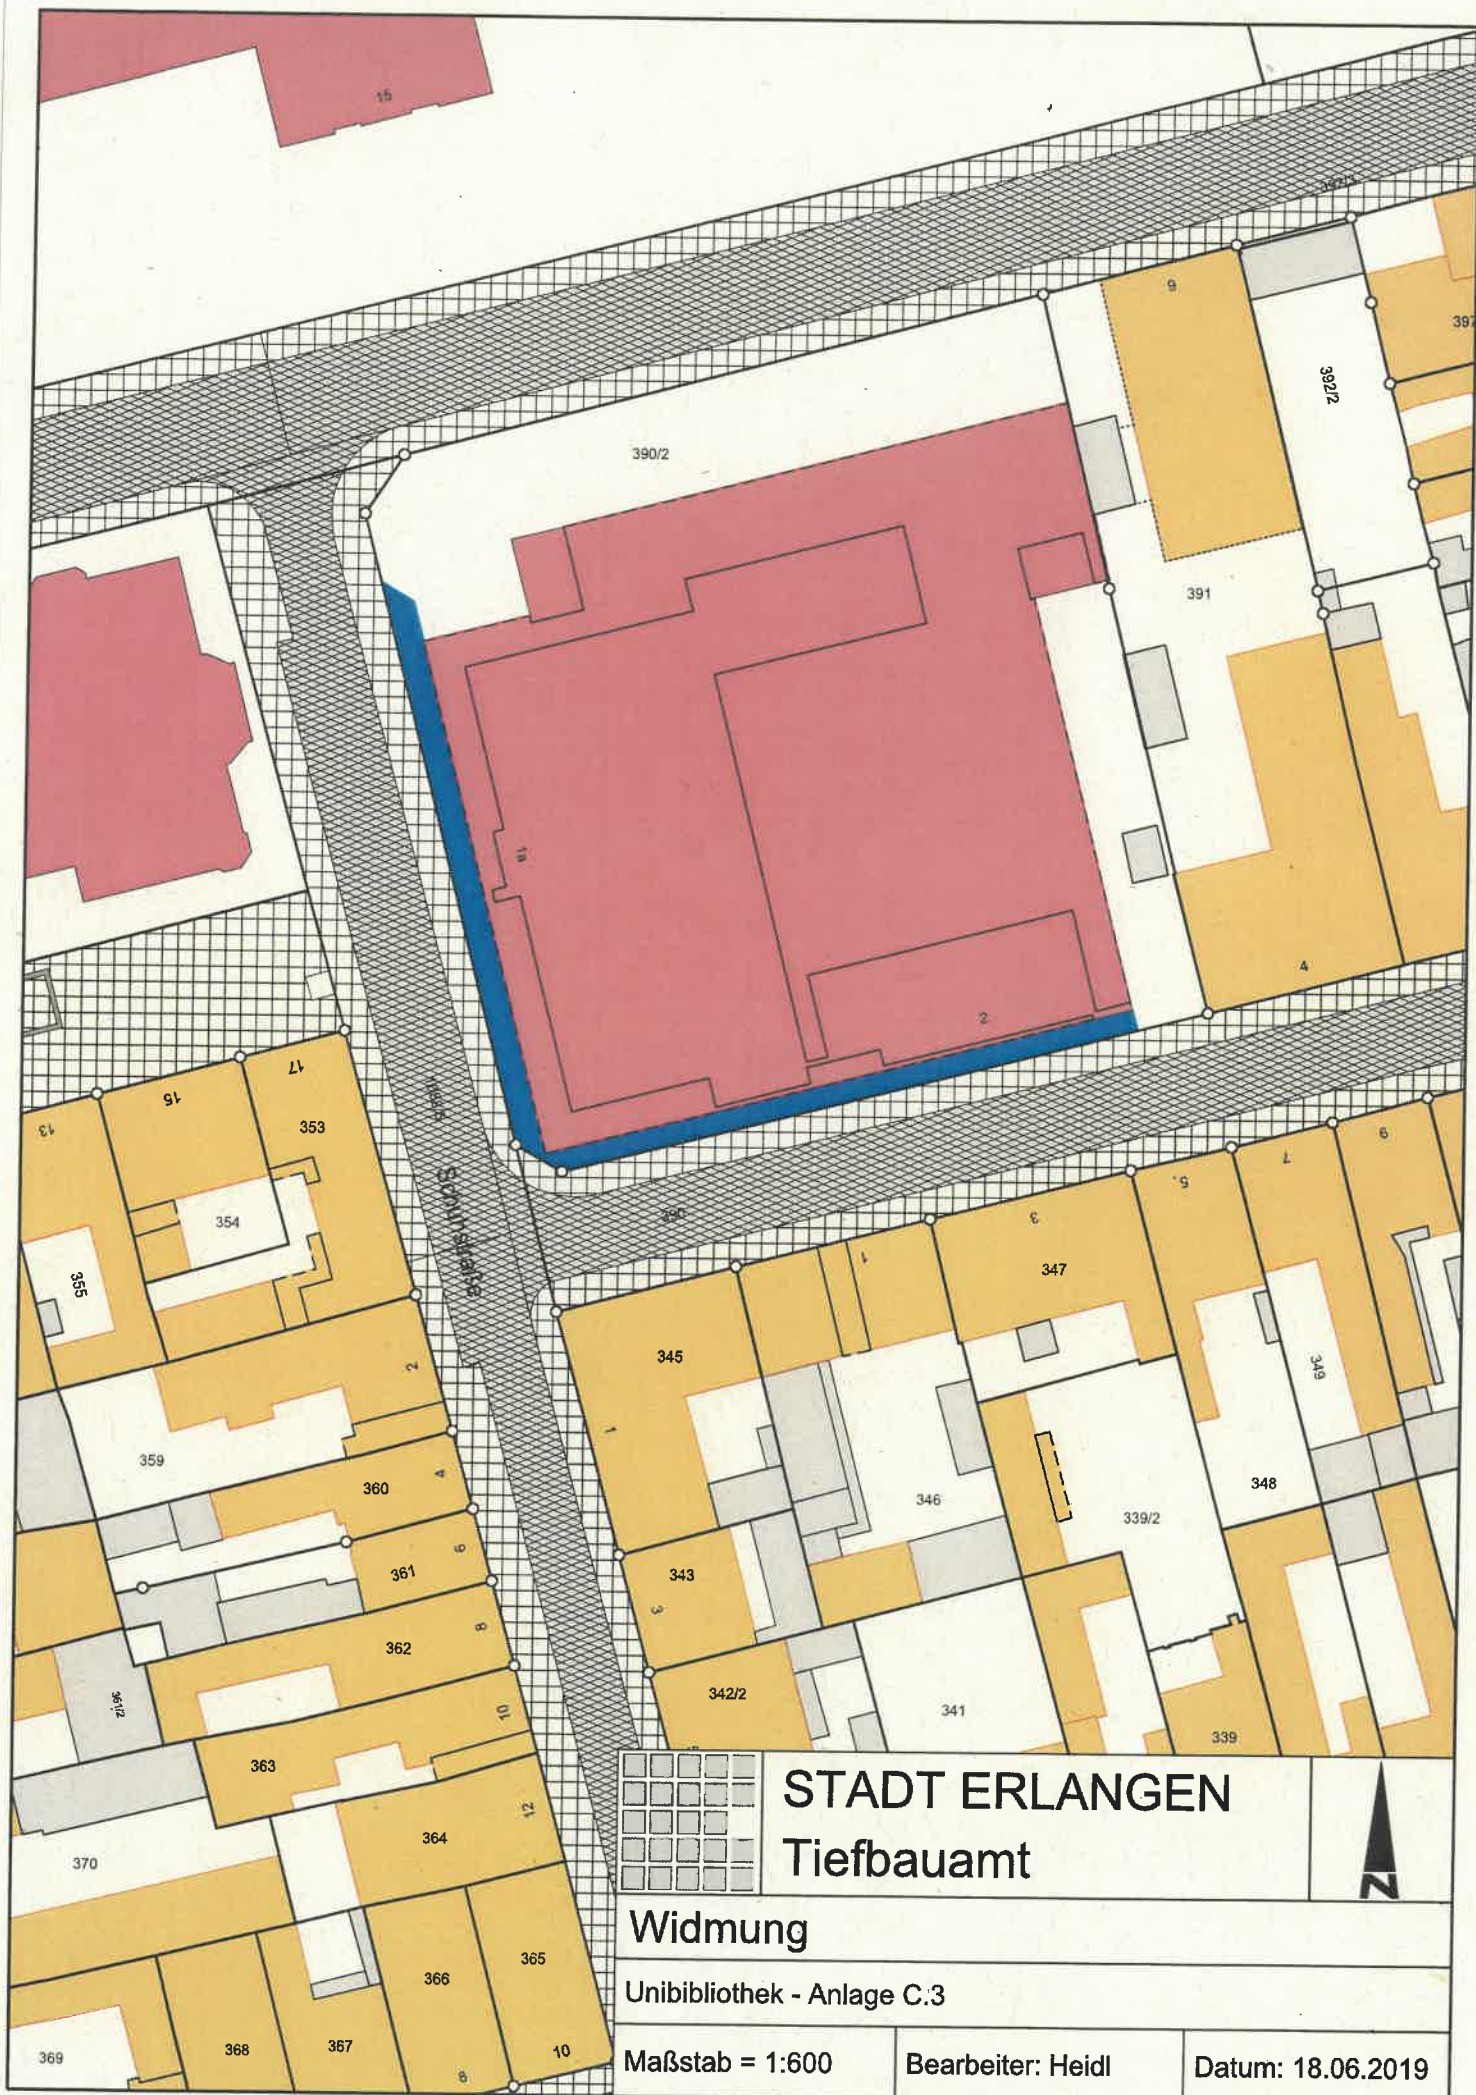

STADT ERLANGEN Tiefbauamt




Widmung

Unibibliothek - Anlage C.3

Maßstab = 1:600

Bearbeiter: Heidl

Datum: 18.06.2019

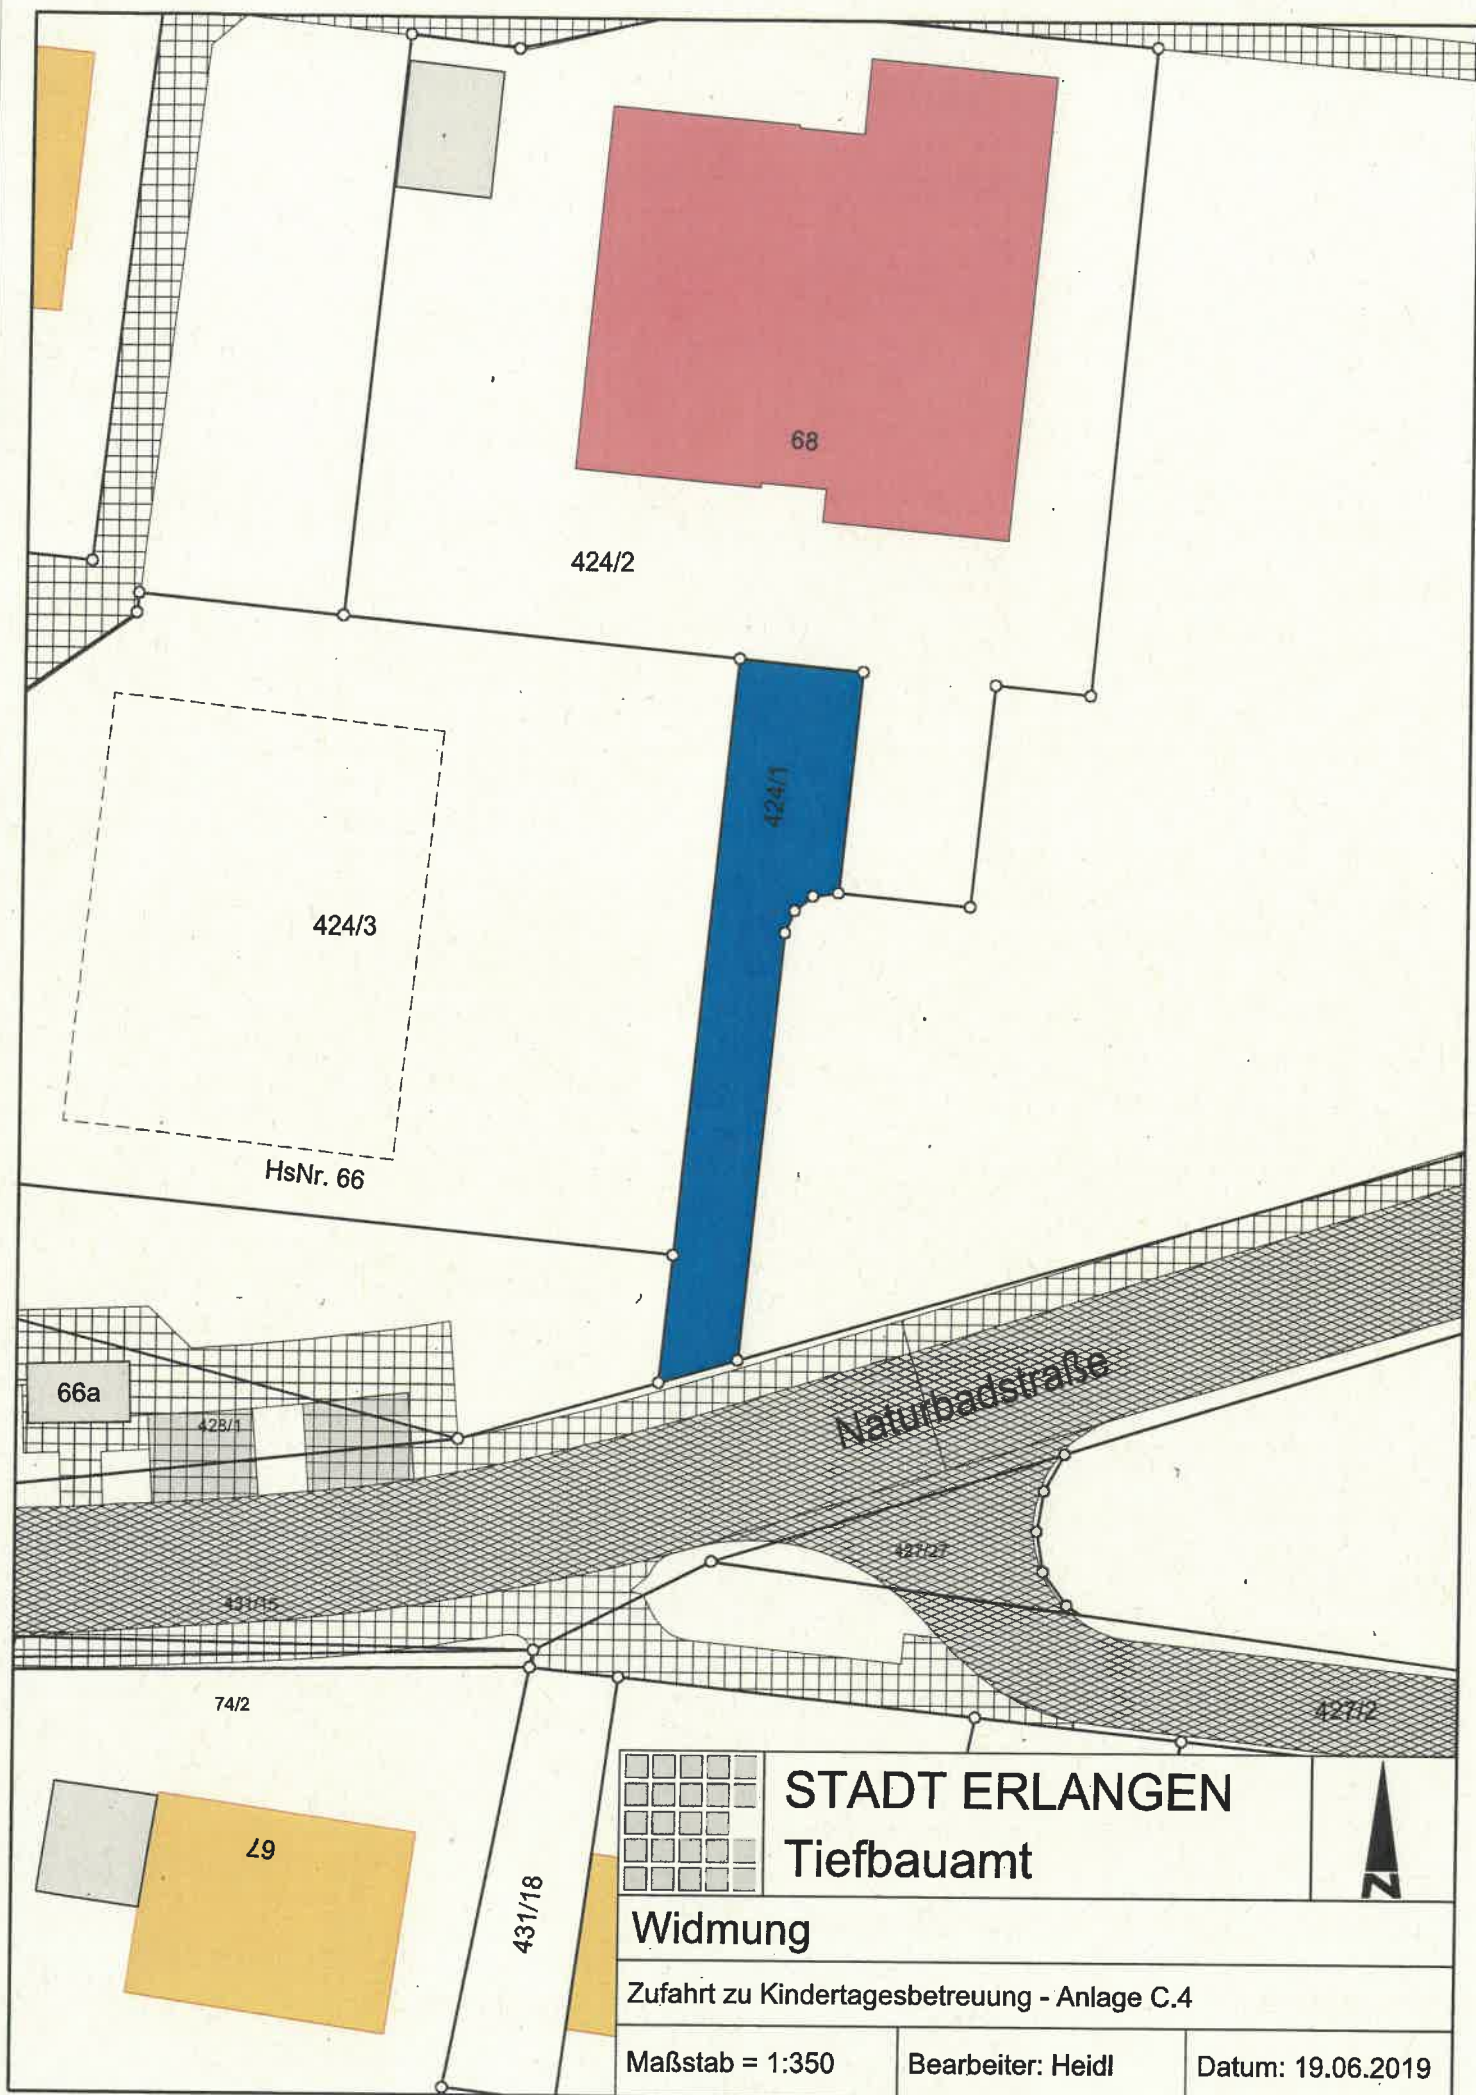

STADT ERLANGEN
Tiefbauamt





Widmung

Zufahrt zu Kindertagesbetreuung - Anlage C.4

Maßstab = 1:350

Bearbeiter: Heidl

Datum: 19.06.2019

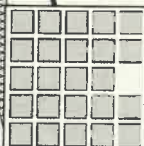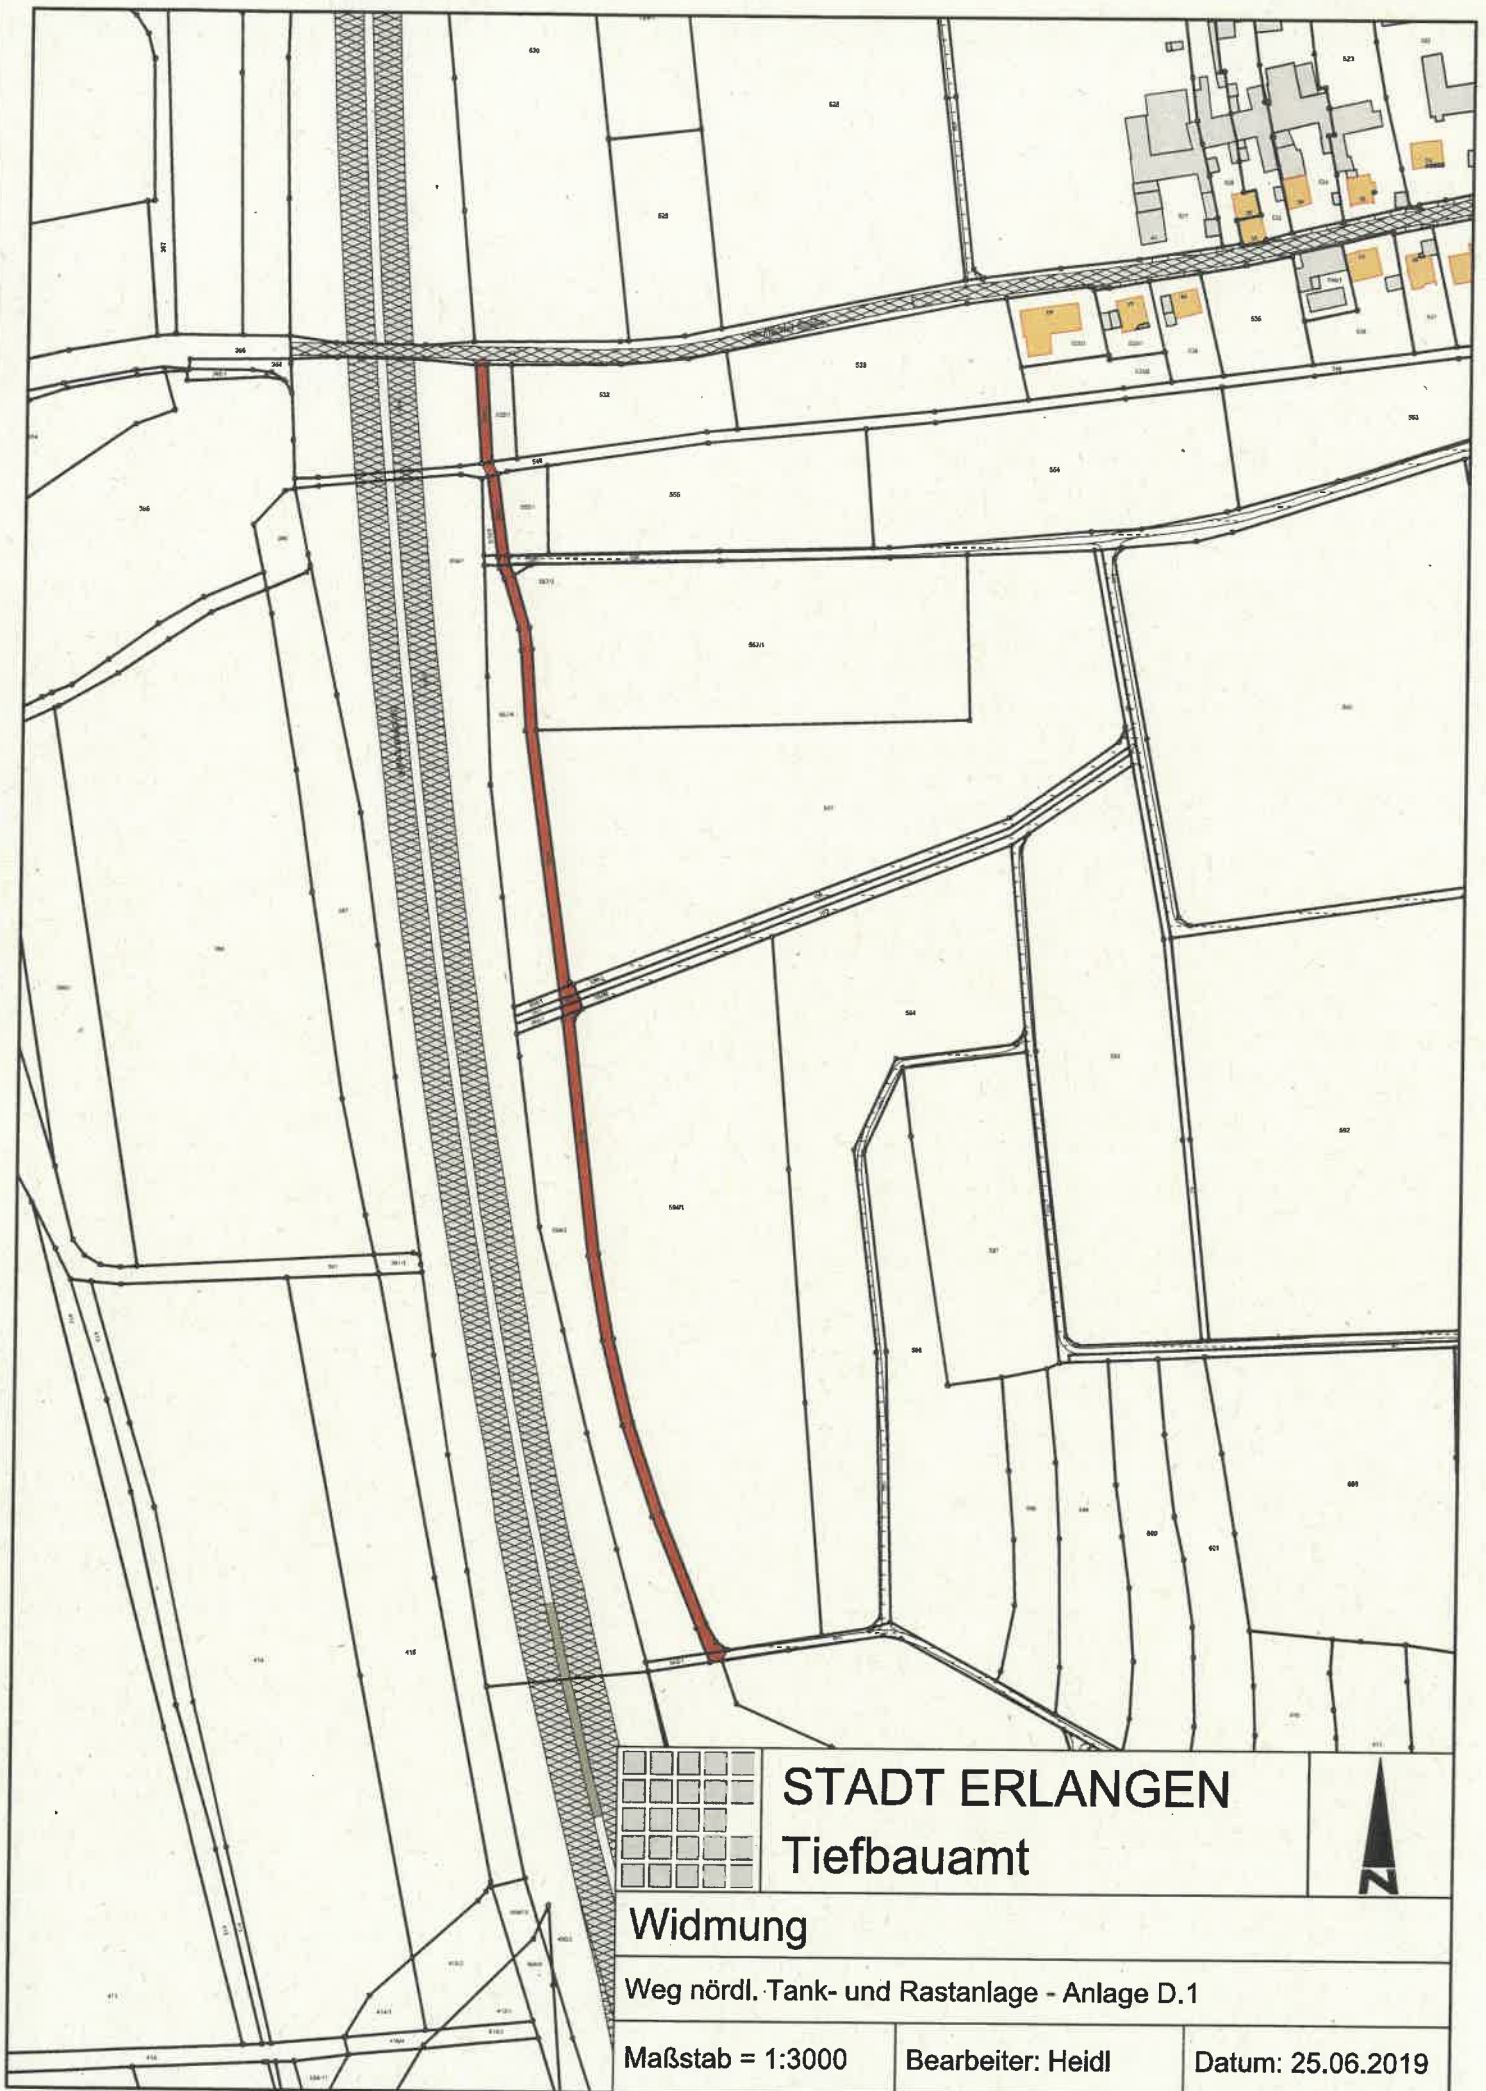

STADT ERLANGEN Tiefbauamt




Widmung


Weg nördl. Tank- und Rastanlage - Anlage D.1

Maßstab = 1:3000

Bearbeiter: Heidl

Datum: 25.06.2019

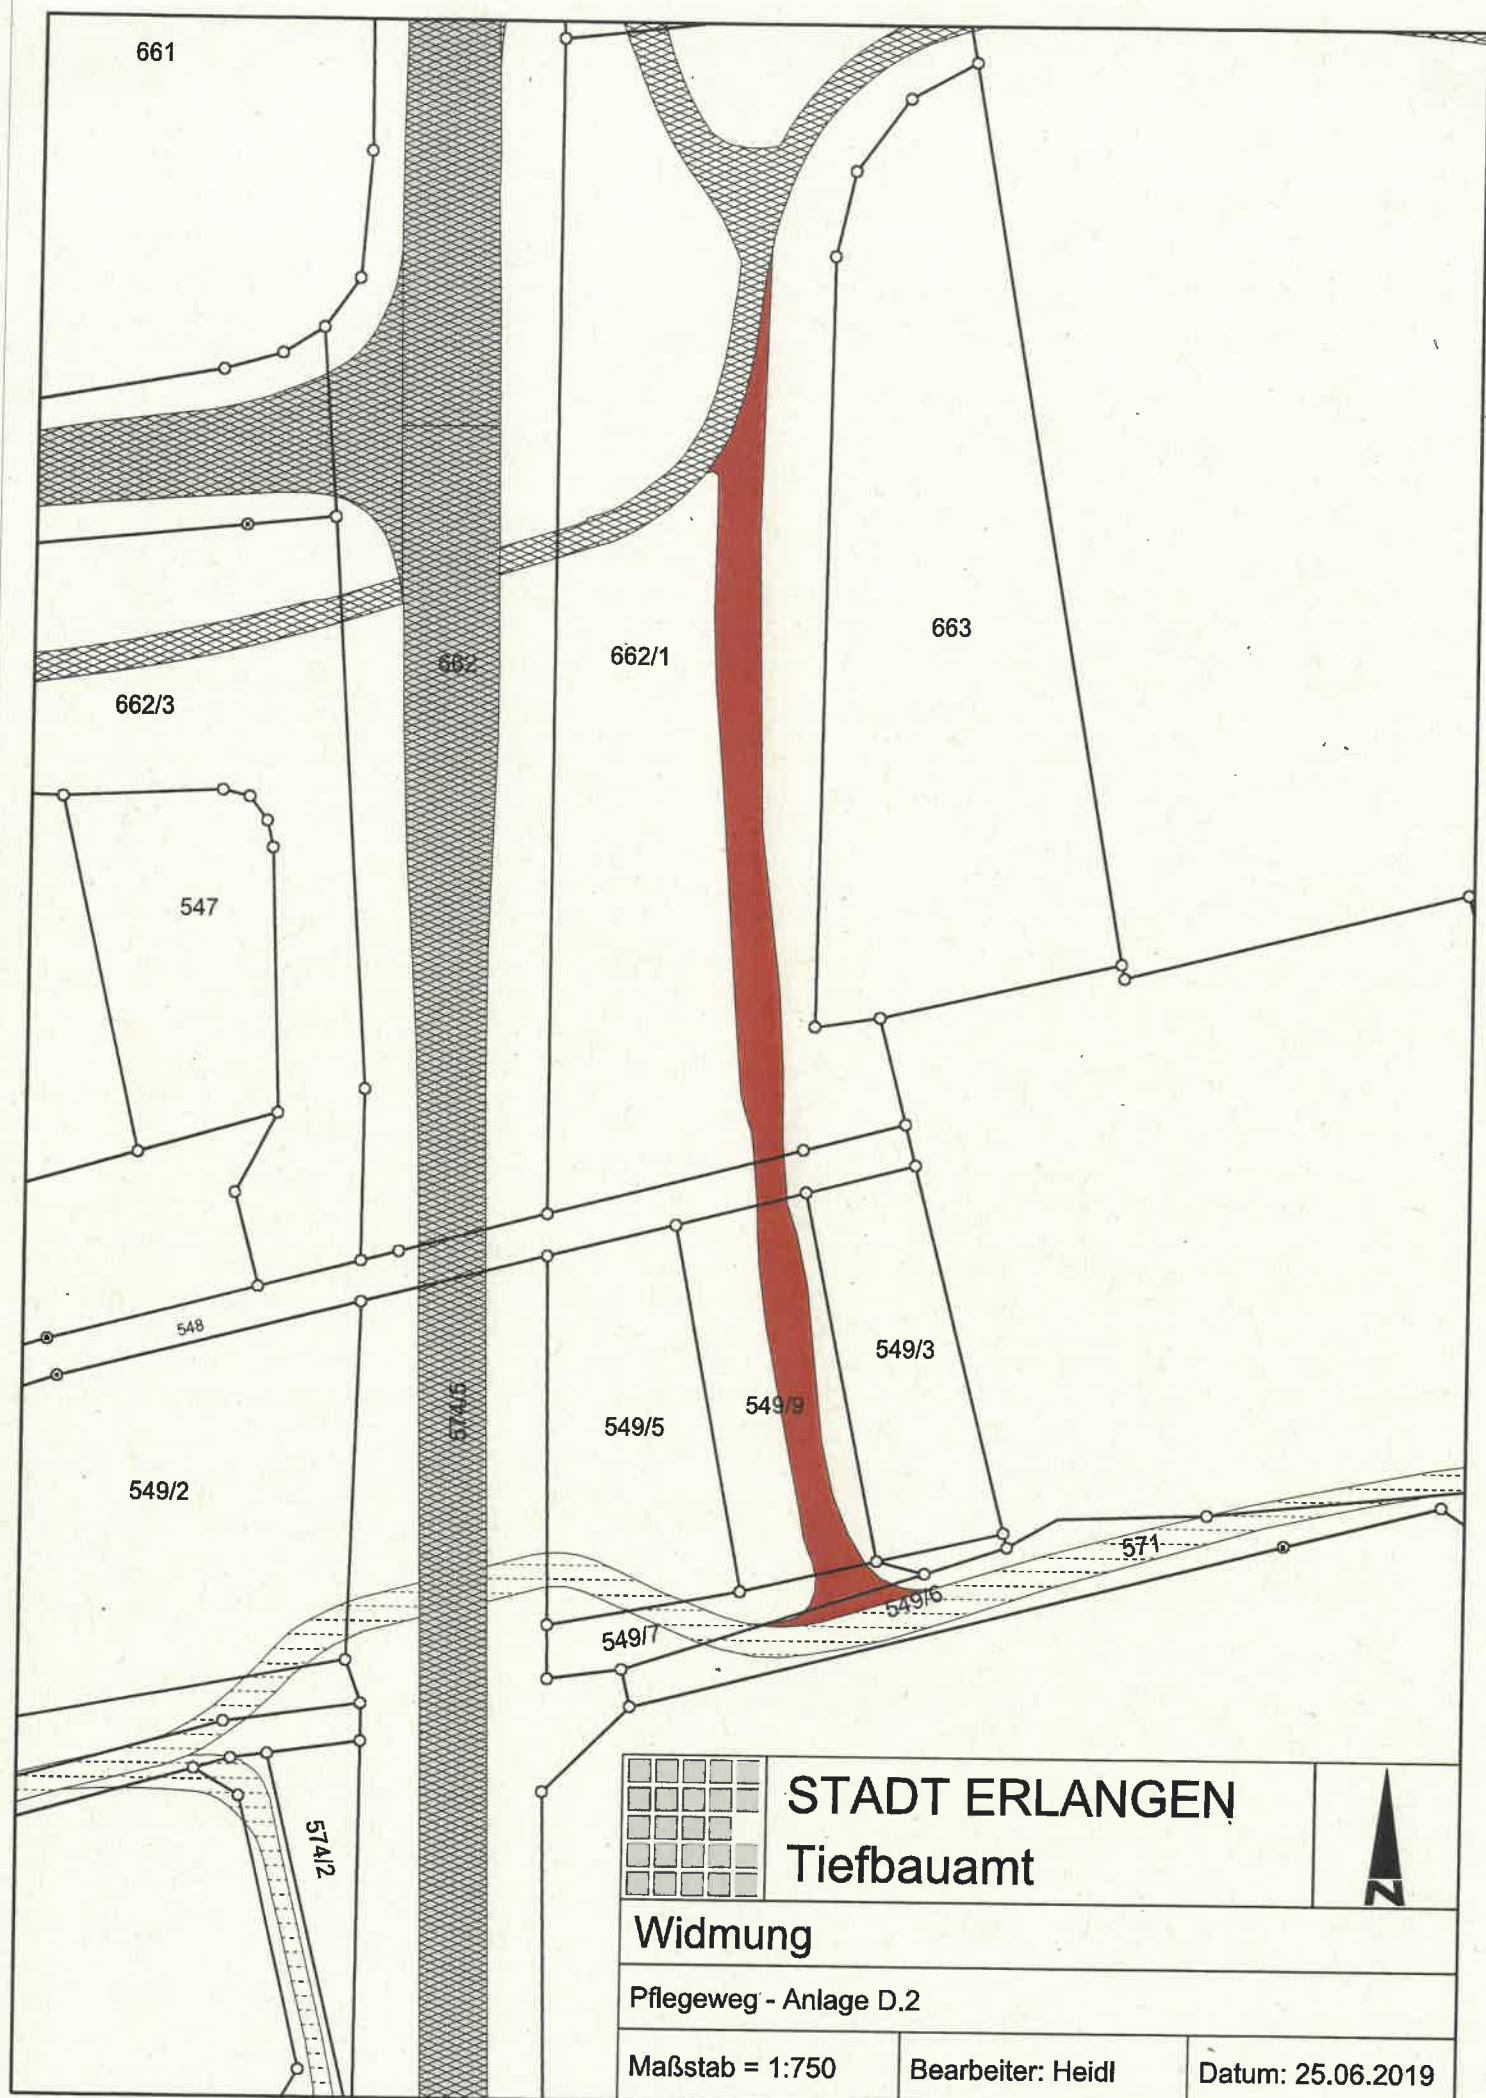

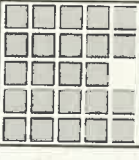	STADT ERLANGEN Tiefbauamt	
Widmung		
Pflegeweg - Anlage D.2		
Maßstab = 1:750	Bearbeiter: Heidl	Datum: 25.06.2019