

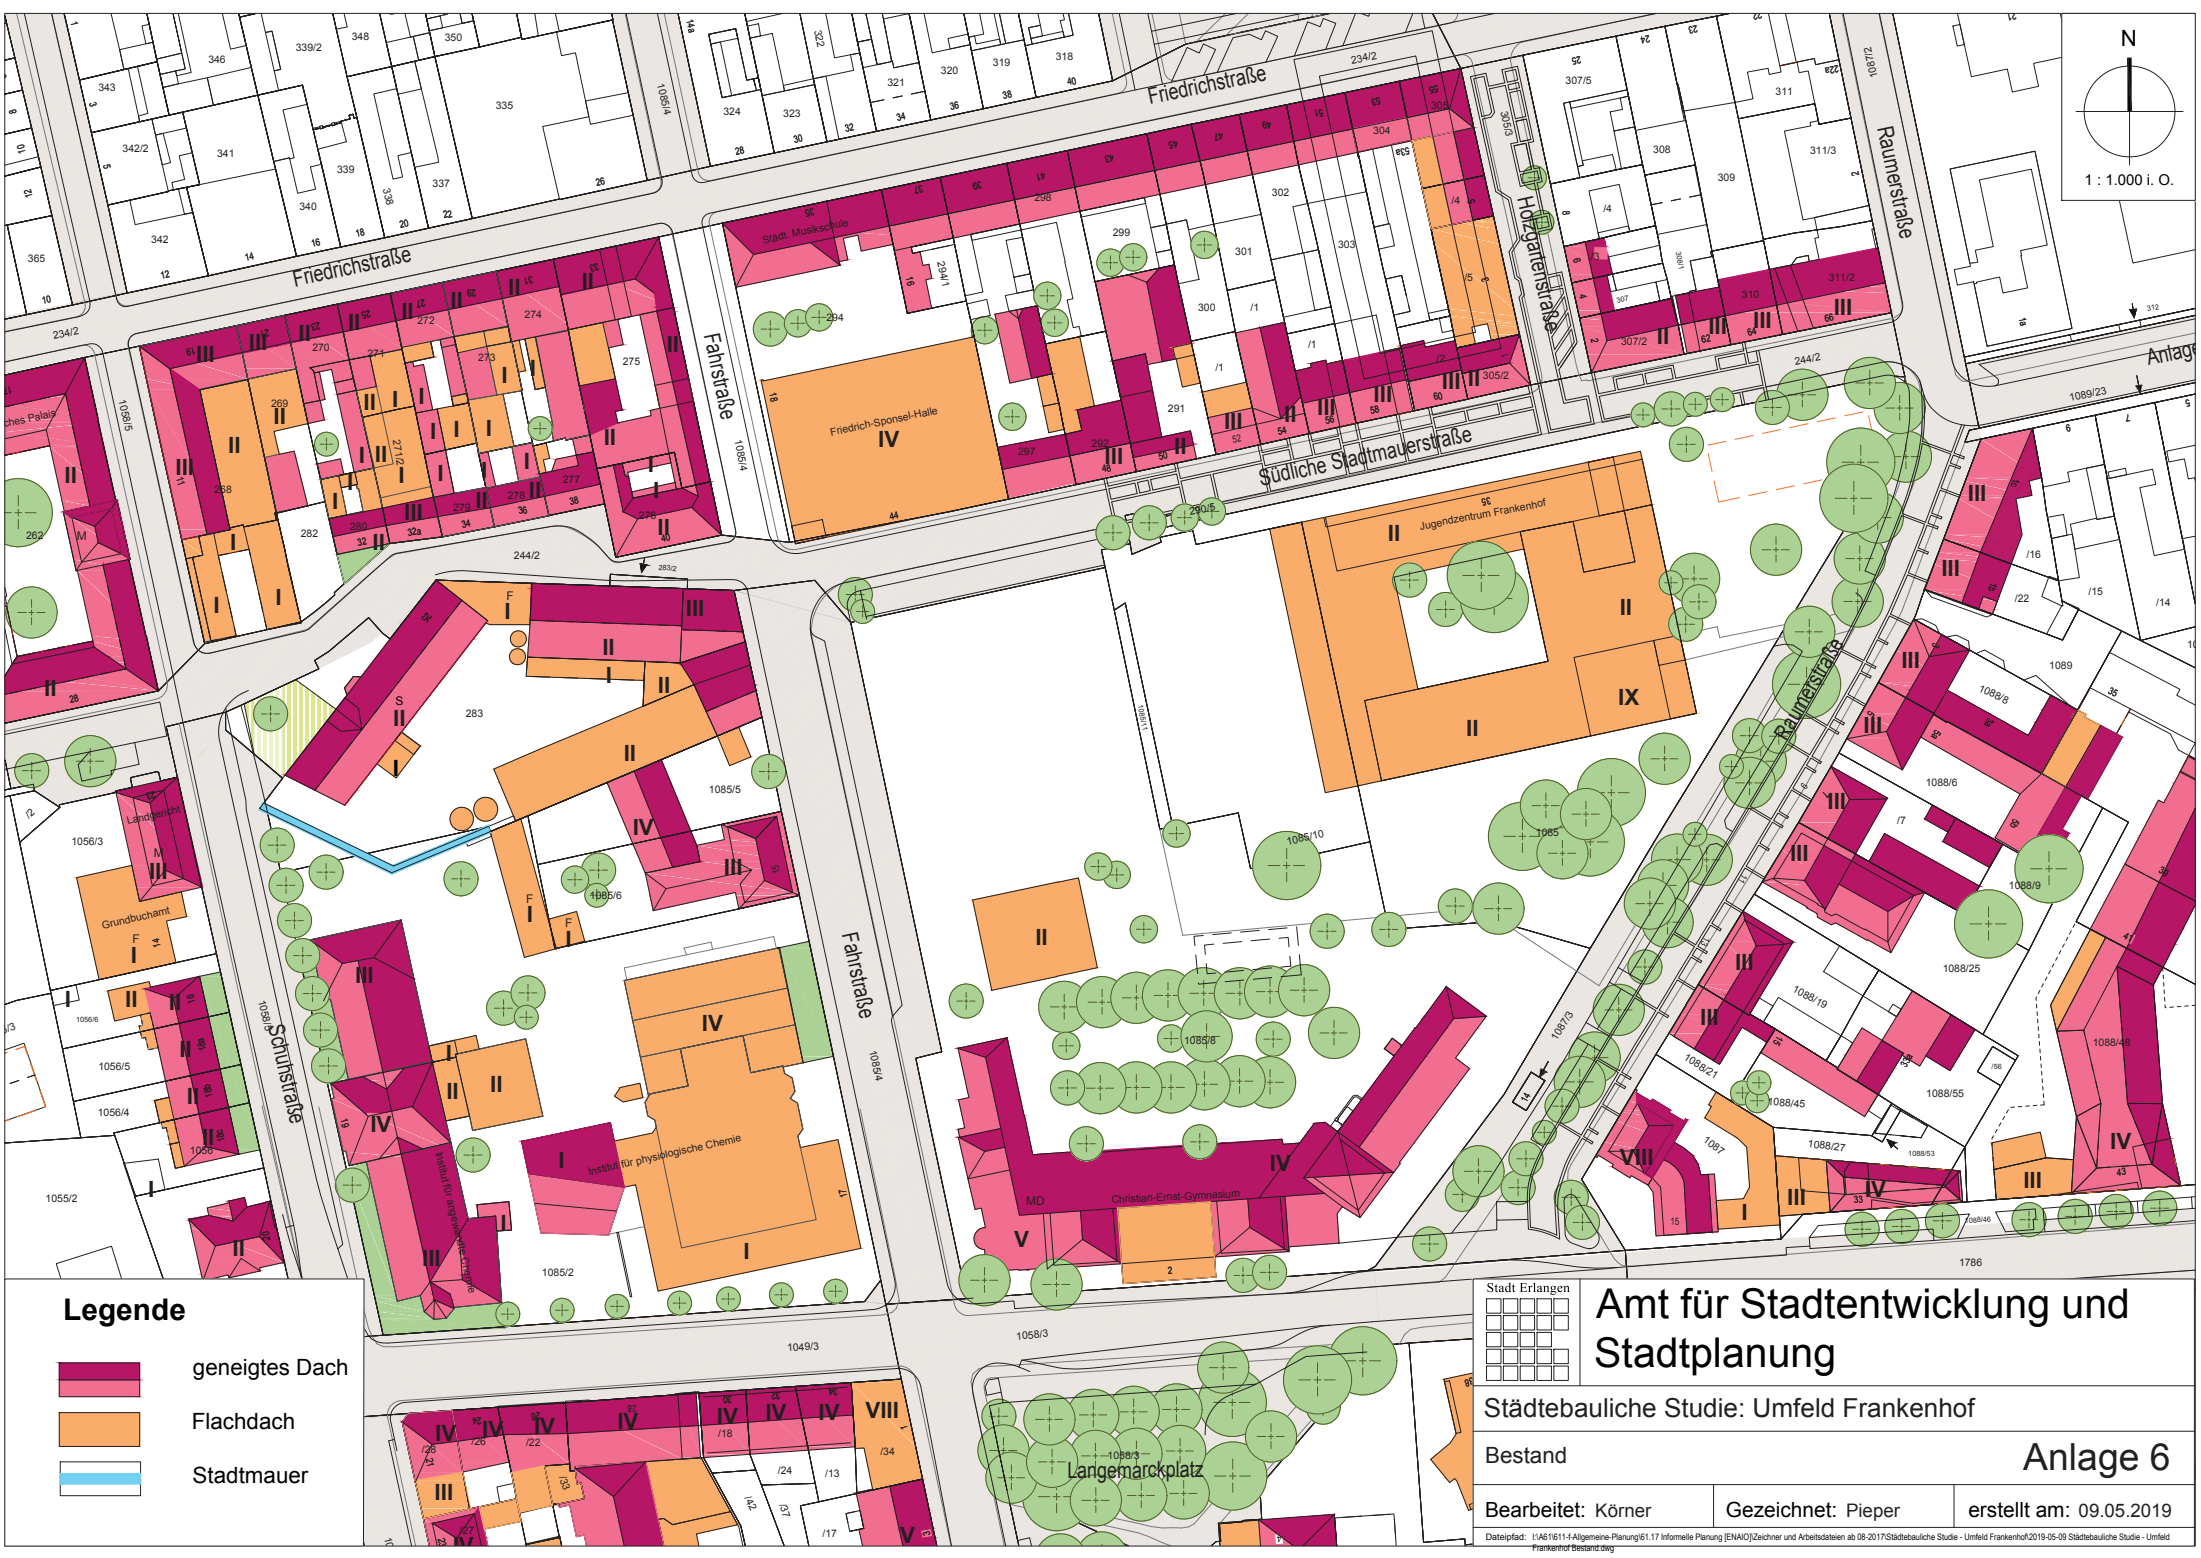


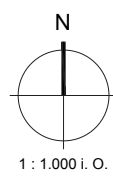

Legende

- geneigtes Dach
- Flachdach
- Stadtmauer

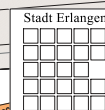

Amt für Stadtentwicklung und Stadtplanung

Städtebauliche Studie: Umfeld Frankenhof

Bestand

Anlage 6

Bearbeitet: Körner

Gezeichnet: Pieper

erstellt am: 09.05.2019

Dateipfad: I:\A61611-4-Allgemeine-Planung\61.17 Informelle Planung (ENAO)\Zeichner und Arbeitsdaten ab 08-2017\Städtebauliche Studie - Umfeld Frankenhof\2019-05-09 Städtebauliche Studie - Umfeld Frankenhof Bestand.dwg