

zu widmende Straßen

□ □ □ Staatsstraße

Aufstufungen

- ● ● Kreisstraße zur Staatsstraße
- ● ● Gemeindeverbindungsstraße zur Staatsstraße
- ● ● Ortsstraße zur Staatsstraße

Abstufungen


- — — Staatsstraße zur Kreisstraße
- — — Staatsstraße zur Ortsstraße
- — — Kreisstraße zur Ortsstraße

Sonstiges

- — — Landkreisgrenze
- — — Gemeindegrenze
- AS L AUF Anschlussstellenname und -nummer

In Betrieb

- Bundesautobahn
- Bundesstraße
- Bundesstraße in Gemeindebaulast
- Staatsstraße
- Staatsstraße in Gemeindebaulast
- Kreisstraße
- 450 > Abschnittsnummer

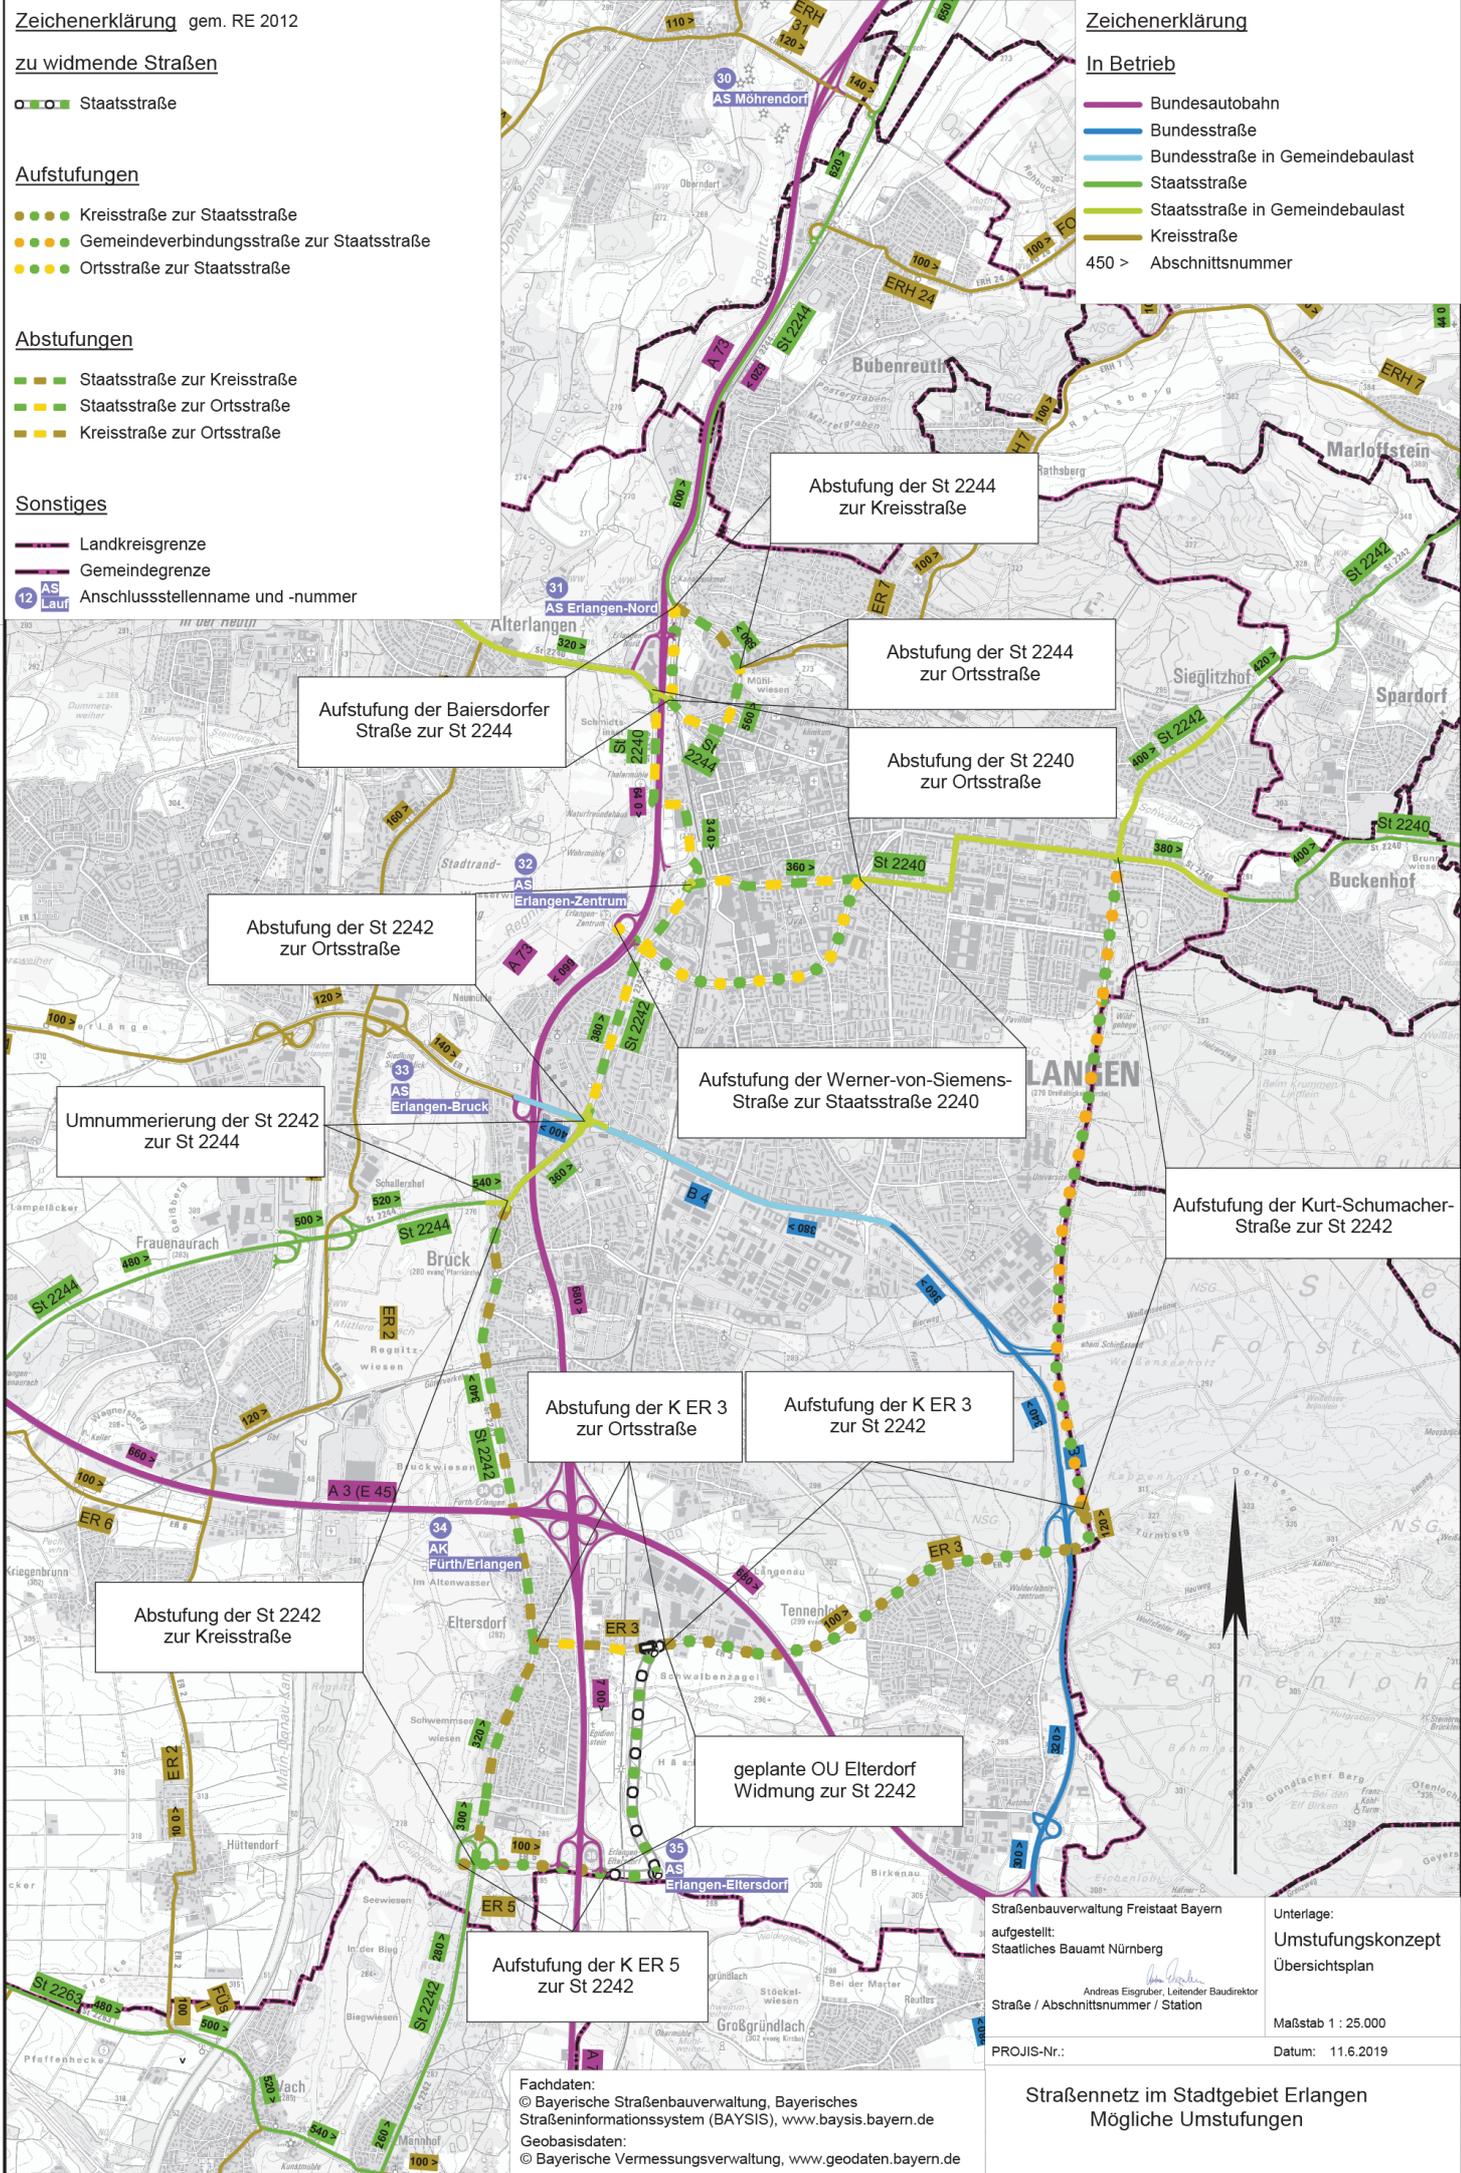

Abstufung der St 2244 zur Kreisstraße

Aufstufung der Baidersdorfer Straße zur St 2244

Abstufung der St 2244 zur Ortsstraße

Abstufung der St 2240 zur Ortsstraße

Abstufung der St 2242 zur Ortsstraße

Aufstufung der Werner-von-Siemens-Straße zur Staatsstraße 2240

Umnummerierung der St 2242 zur St 2244

Aufstufung der Kurt-Schumacher-Straße zur St 2242

Abstufung der K ER 3 zur Ortsstraße

Aufstufung der K ER 3 zur St 2242

Abstufung der St 2242 zur Kreisstraße

geplante OU Eltersdorf Widmung zur St 2242

Aufstufung der K ER 5 zur St 2242

Straßenbauverwaltung Freistaat Bayern
 aufgestellt: Staatliches Bauamt Nürnberg
 Andreas Eisgruber, Leitender Baudirektor
 Straße / Abschnittsnummer / Station

Unterlage:
 Umstufungskonzept
 Übersichtsplan

Maßstab 1 : 25.000
 Datum: 11.6.2019