


Notüberdachung als Pultdach mit Auflagerung auf den StBt-Außenwänden - Elementdachsystem

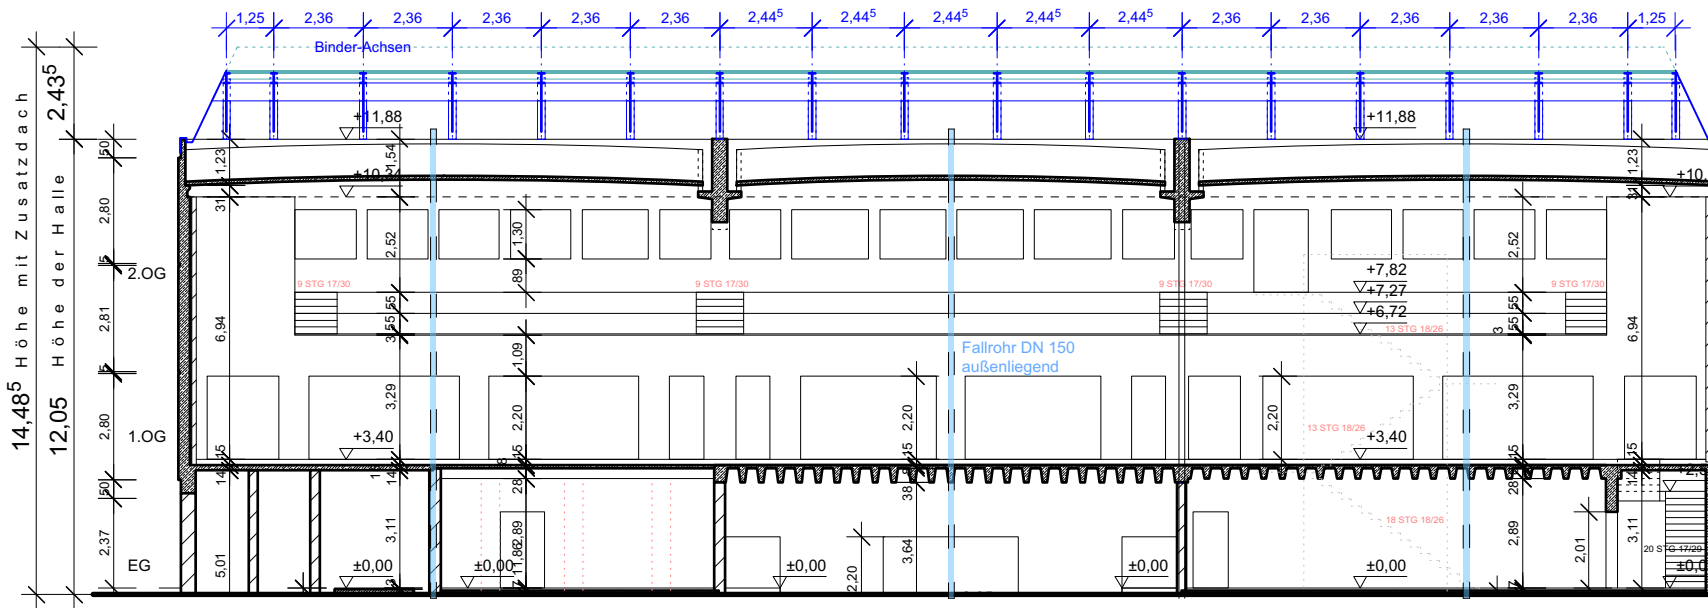

Schnitt B-1 Friedrich-Sponsel-Halle
 Stadt Erlangen
 Mindestsanierung
Variante 1
Pultdach
 V1.3 Schnitt B1