


Entwässerung in zwei Richtungen notwendig!

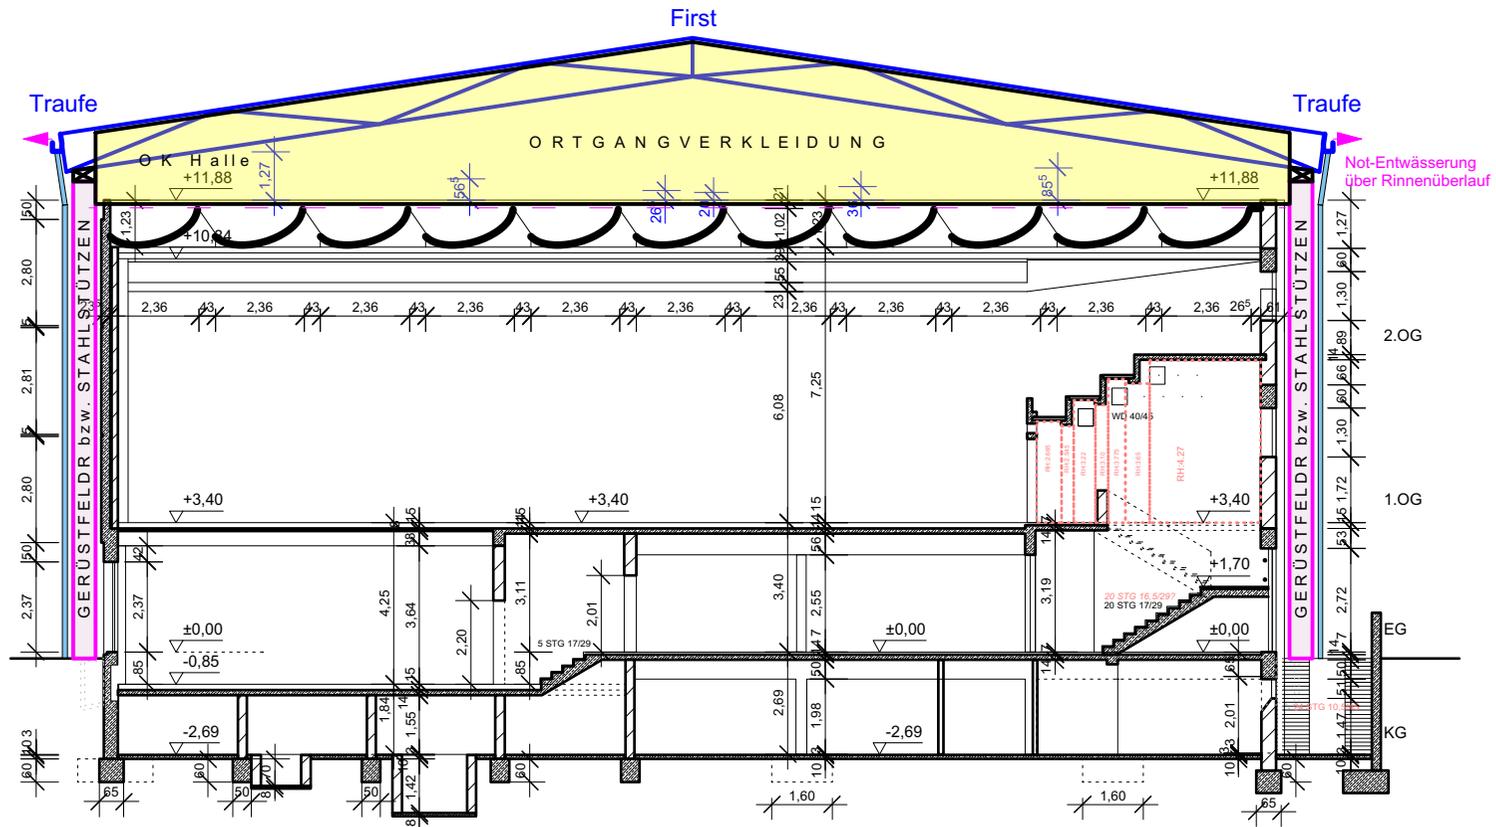

Schnitt A-1



Friedrich-Sponsel-Halle
 Stadt Erlangen
 Mindestsanierung
Variante 2
Wetterschutzdach
 V2.2 Schnitt A-1