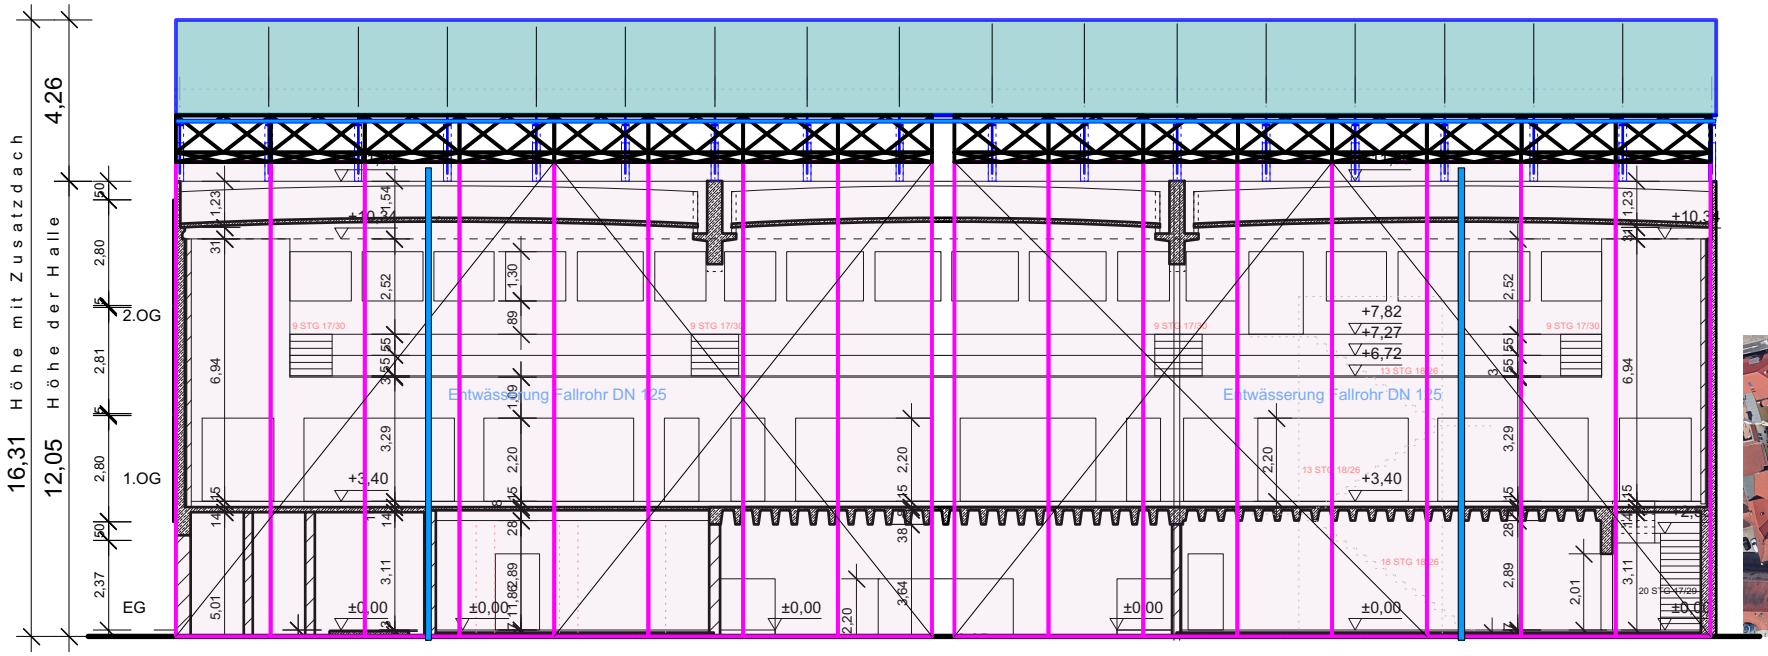

Schnitt B-1

Friedrich-Sponsel-Halle
Stadt Erlangen
Mindestsanierung

Variante 2
Wetterschutzdach

V2.2 Schnítt B-1