


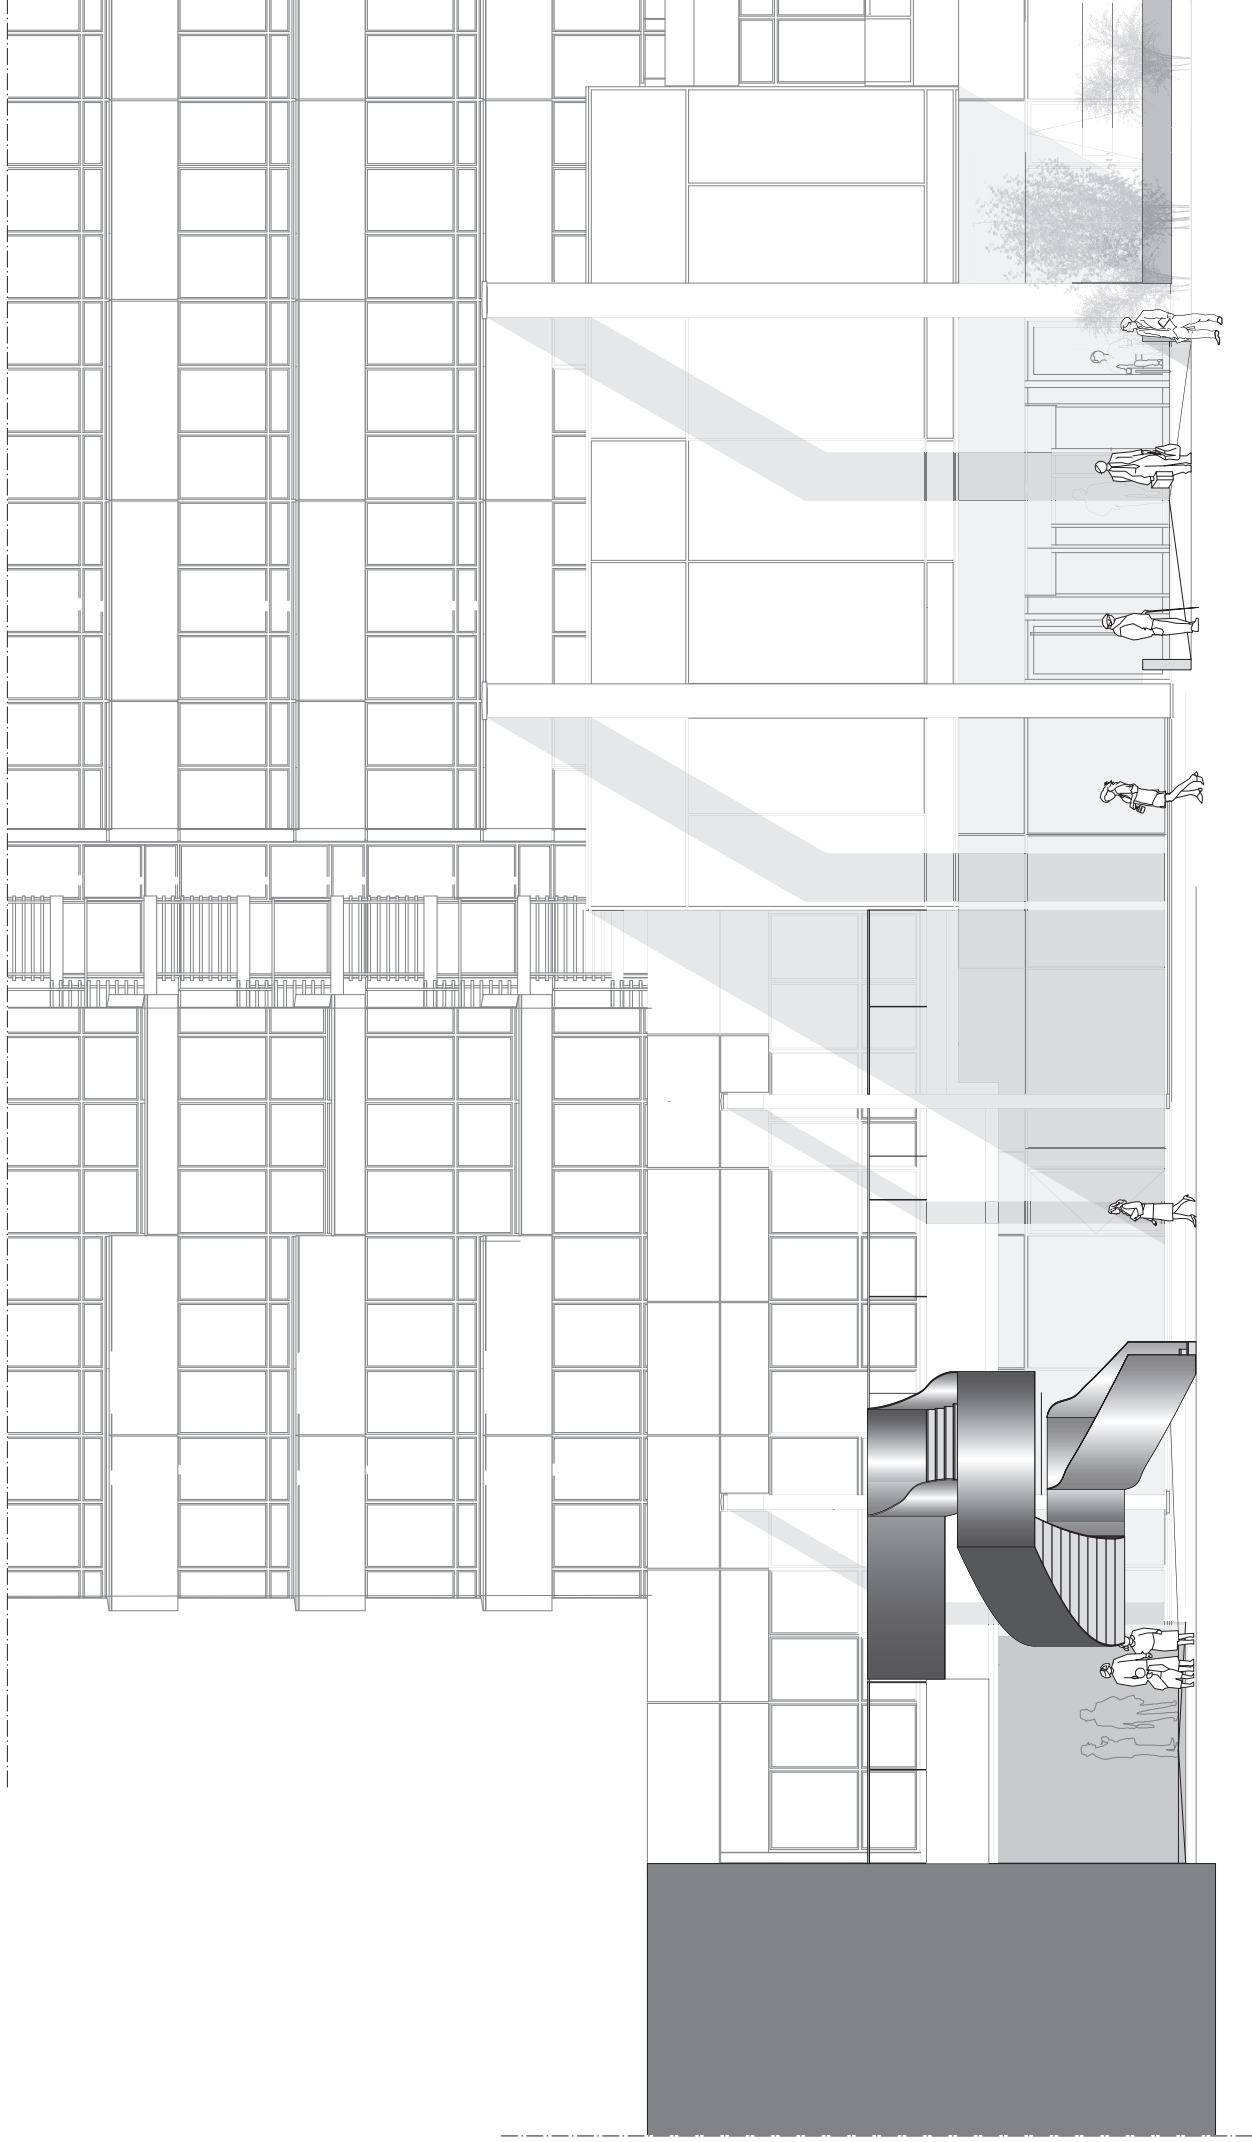

Erneuerung der Fluchttreppe Rathaus und Neuer Markt
inkl. Betrachtung der Vorzone der Treppenanlage

Neue Treppe - Ansicht