Ansicht Nord

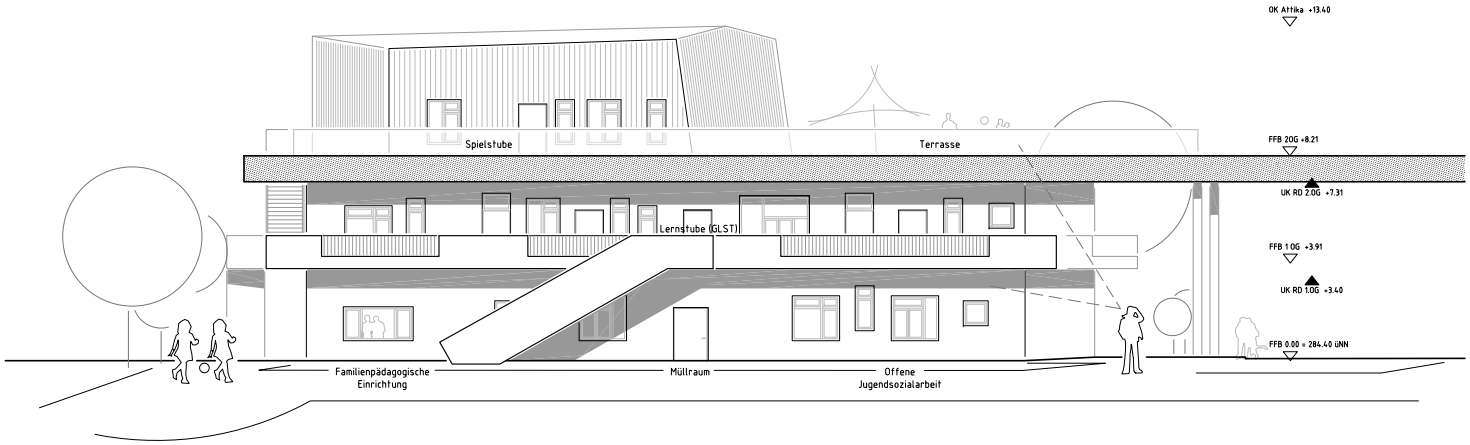

Ansicht Süd

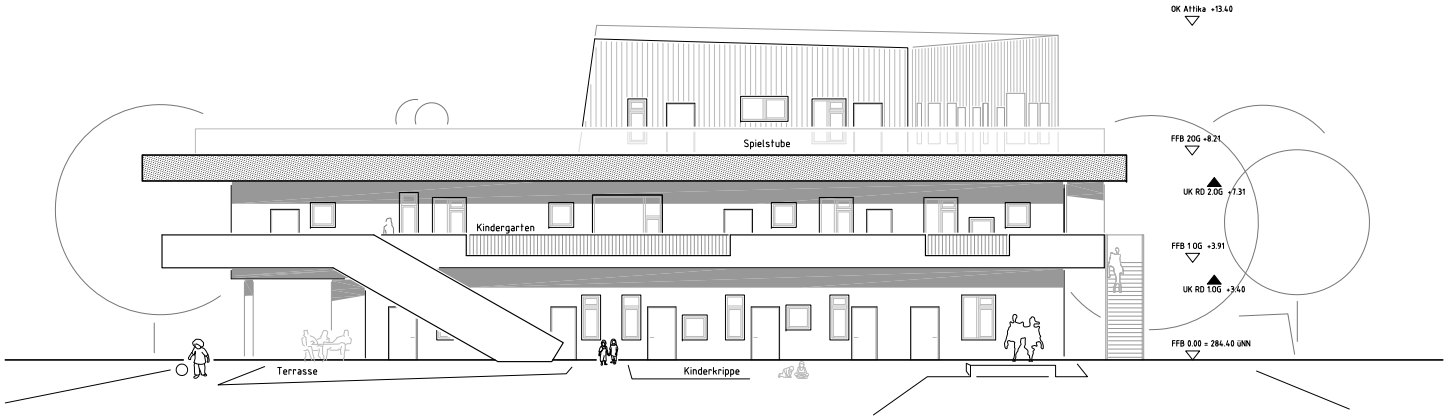

Planverteilung

Datum	Index	Bauherr (kein Versand)	Tragwerksplanung	Haustechnik HLS	Elektro	Bauphysik (nur Bauvo Stage)	Landschaftsplanung	Projektserver	per e-mail	per post	Bearb
23.07.2019	EN00	x							x		ld
09.05.2019	ENv0	x	x	x	x	x	x		x		ls

Datum	Index	Änderung	Bearb.
23.07.2019	EN00	Abgabeplan	ld
09.05.2019	ENv0	Plan erstellt	ls

Die Markierung der Änderungen entbindet den Empfänger nicht davon, den gesamten Planinhalt in regelmäßigen Abständen zu prüfen und zu berücksichtigen.
Die Markierung der Änderungen hat nicht den Anspruch auf Vollständigkeit.

Ansichten Entwurfsplanung (Titel)	A (Autor)	01 (Type Doc.)	001 (laufende Nr.)	EN (Phase)	00 (Index)	100 (Blatt)

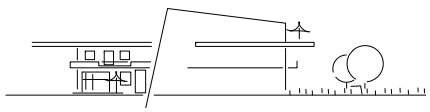

+/-0,00 = 284,40 ü NN

Neubau eines Familienzentrums
in Erlangen

Bauherr:	Stadt Erlangen Amt für Gebäudemanagement	Schuhstrasse 40 Tel: 09131 - 86 2991	91052 Erlangen
Architekt:	Behnisch Architekten	Blumenstraße 17 Tel: 089 - 856 30980 Fax: 089 - 856 309829	80331 München

Datum	Unterschrift Planverfasser	Datum	Bauherr
23.07.2019			

gezeichnet

gesehen

Maßstab: 1:100

Format: A1

Planbezeichnung:

Ansicht Nord
Ansicht Süd
Entwurfsplanung

EN00