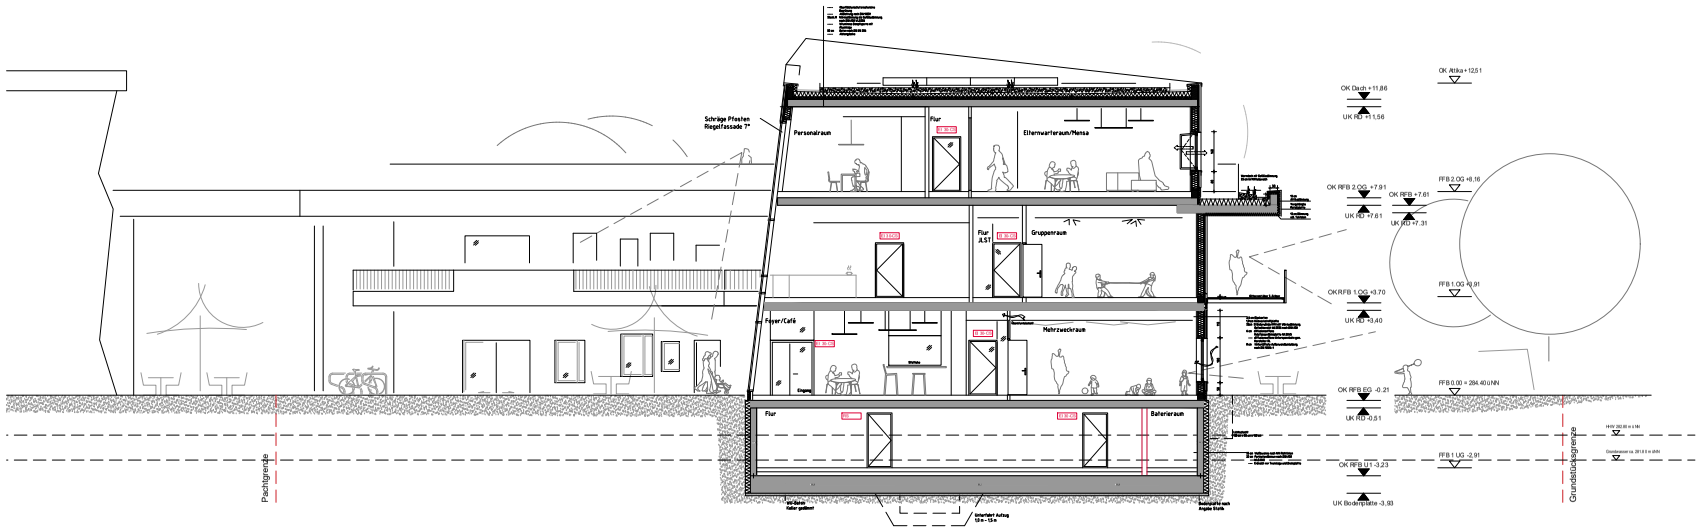

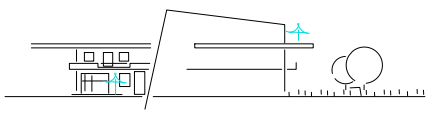

Planverteilung

Datum	Index	Bauherr (Stadt Erlangen)	Tragwerksplanung	Haustechnik HLS	Elektro	Bauphysik (Wärmeschutz)	Landschaftsplanung	Poolserver	per e-mail	per post	Bearb
23.07.2019	EN00	x							x		co
01.07.2019	ENv0	x	x	x	x	x	x		x		co

Datum	Index	Änderung	Bearb.
23.07.2019	EN00	Plan bearbeitet	co
01.07.2019	ENv0	Plan erstellt	ls/co

Die Markierung der Änderungen entbindet den Empfänger nicht davon, den gesamten Planinhalt in regelmäßigen Abständen zu prüfen und zu beobachtigen.
Die Markierung der Änderungen hat nicht den Anspruch auf Vollständigkeit.

Schnitt AA Entwurfsplanung (Titel)	A (Autor)	03 (Type Doc.)	01 (laufende Nr.)	EN (Phase)	00 (Index)	100 (Blatt)

+/-0,00 = 284,40 ü NN

Neubau eines Familienzentrums in Erlangen

Bauherr: Stadt Erlangen, Amt für Gebäudemanagement, Schulstrasse 40, 91052 Erlangen, Tel: 09131 - 86 2991

Architekt: Behnisch Architekten, Blumenstraße 17, 80331 München, Tel: 089 - 856 30980, Fax: 089 - 856 309829

Datum	Unterschrift Planverfasser	Datum	Bauherr
23.07.2019			

gezeichnet

gesehen

Maßstab 1:100

Format A1(900/625)

Planbezeichnung:

Schnitt AA
Entwurfsplanung

EN00