


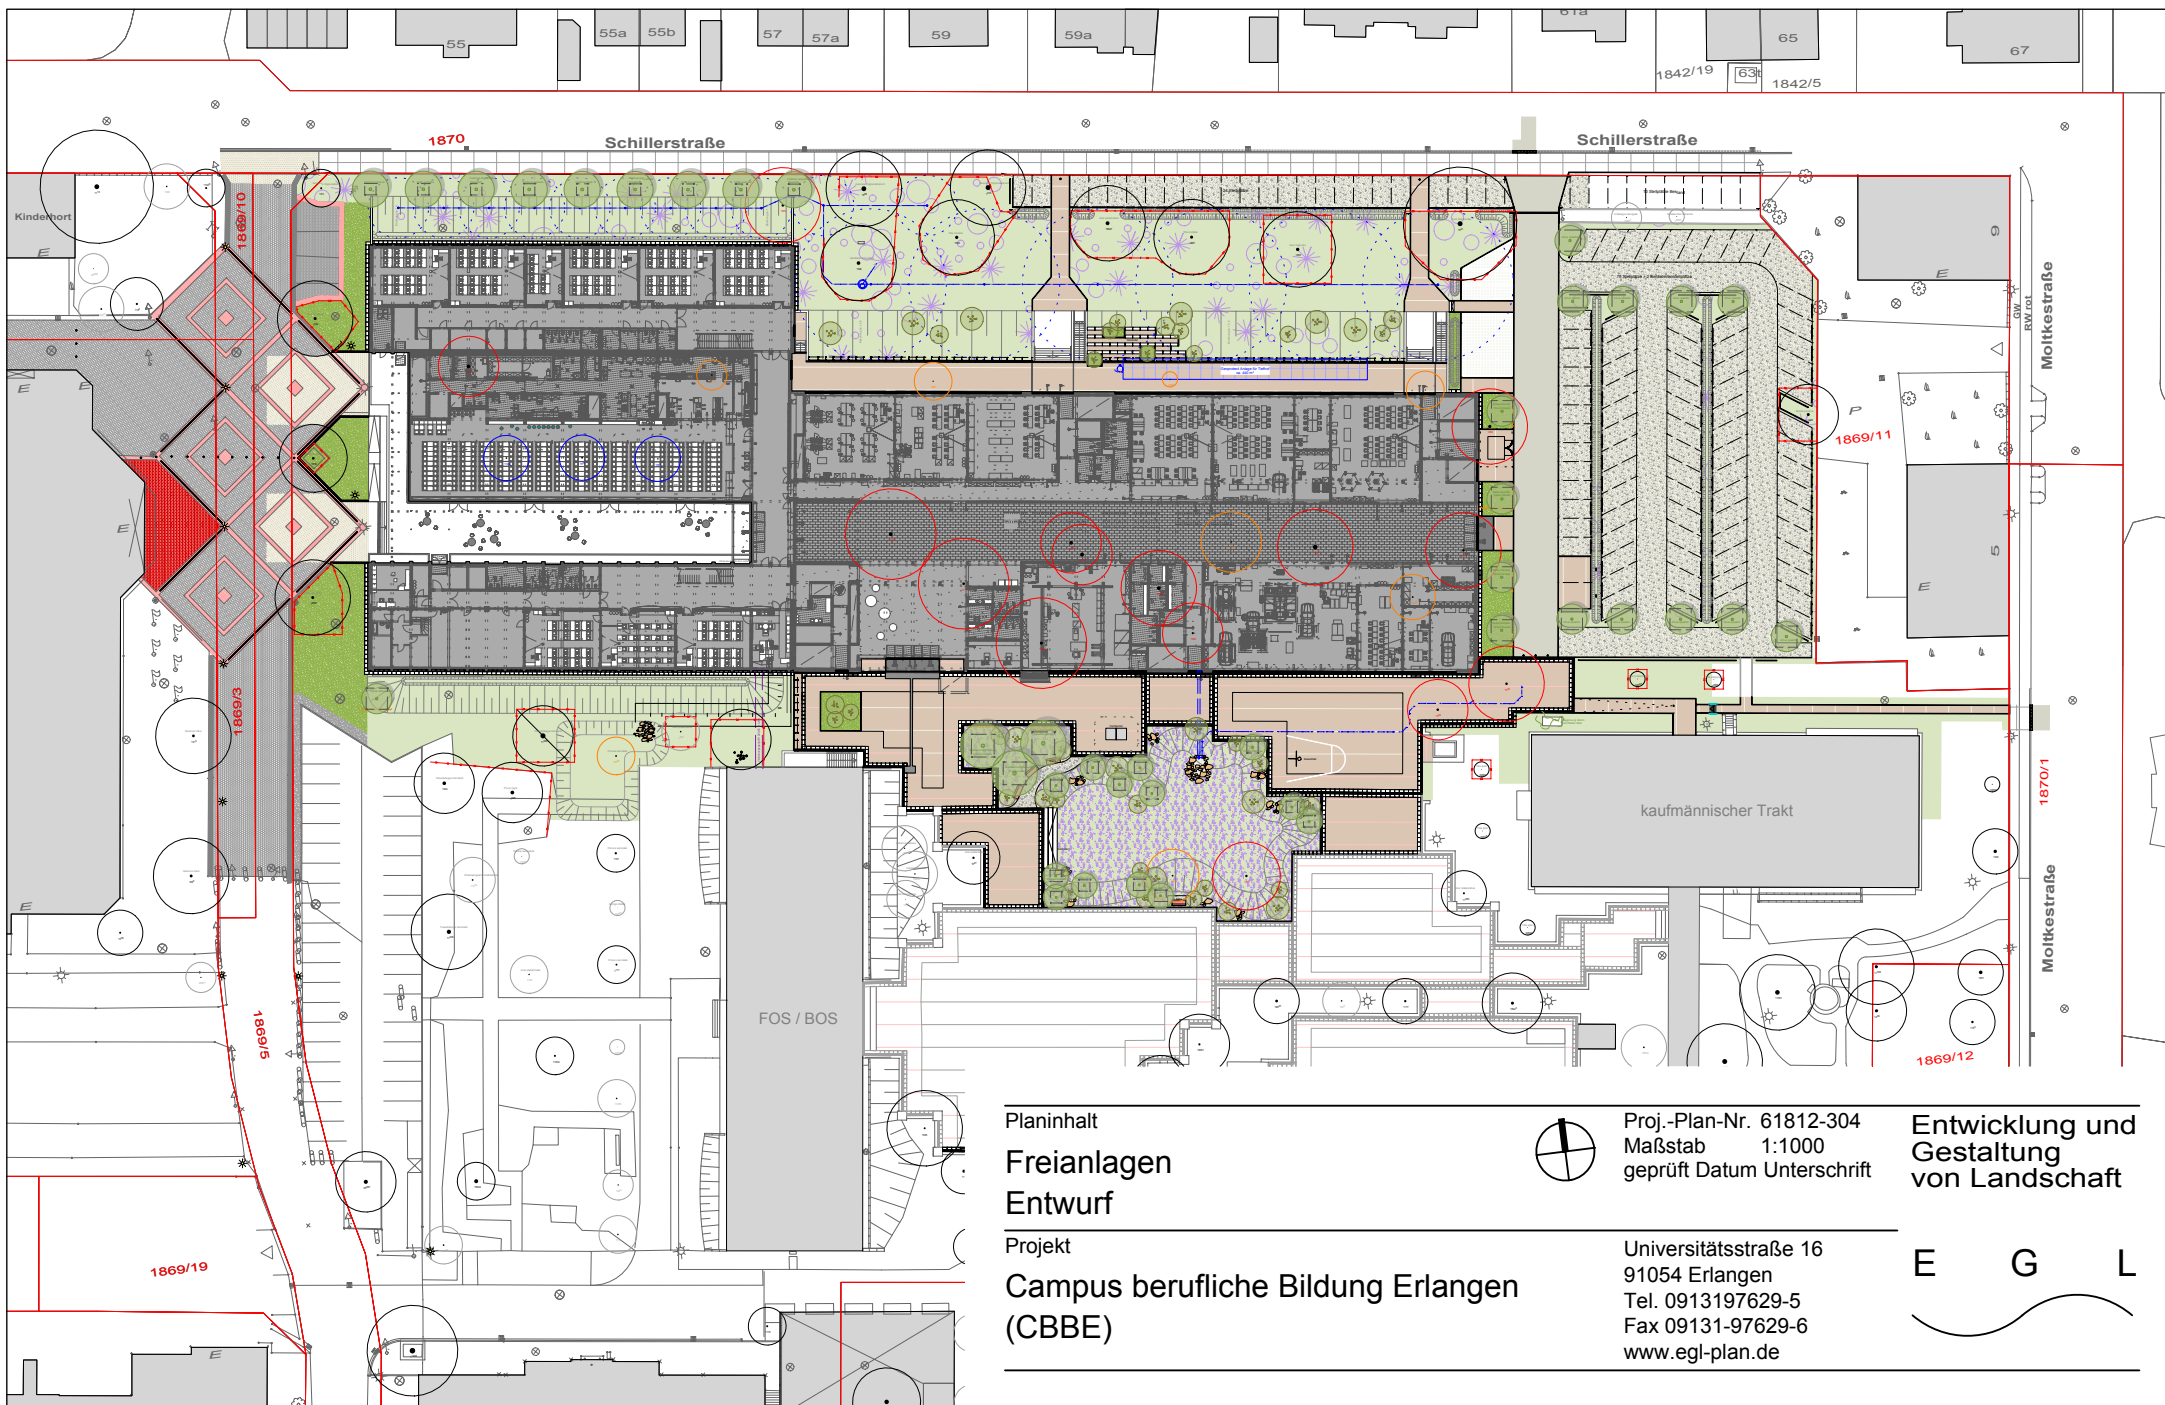

Planinhalt
**Freianlagen
Entwurf**

Projekt
**Campus berufliche Bildung Erlangen
(CBBE)**



Proj.-Plan-Nr. 61812-304
Maßstab 1:1000
geprüft Datum Unterschrift

**Entwicklung und
Gestaltung
von Landschaft**

Universitätsstraße 16
91054 Erlangen
Tel. 0913197629-5
Fax 09131-97629-6
www.egl-plan.de

E G L