

PRÄSENTATIONSPLÄNE


CBBE Erlangen

Neubau Werkstätten und Sanierung gewerblicher Trakt
Drausnickstraße 1 a - d | 91052 Erlangen




Bauherr: Amt für Gebäudemanagement | Sachgebiet
Neubau | Schuhstraße 40 | 91052 Erlangen

Hartmann + Helm | Schillerstr. 9a | 99423 Weimar | Tel.
0 36 43 / 24 75-0

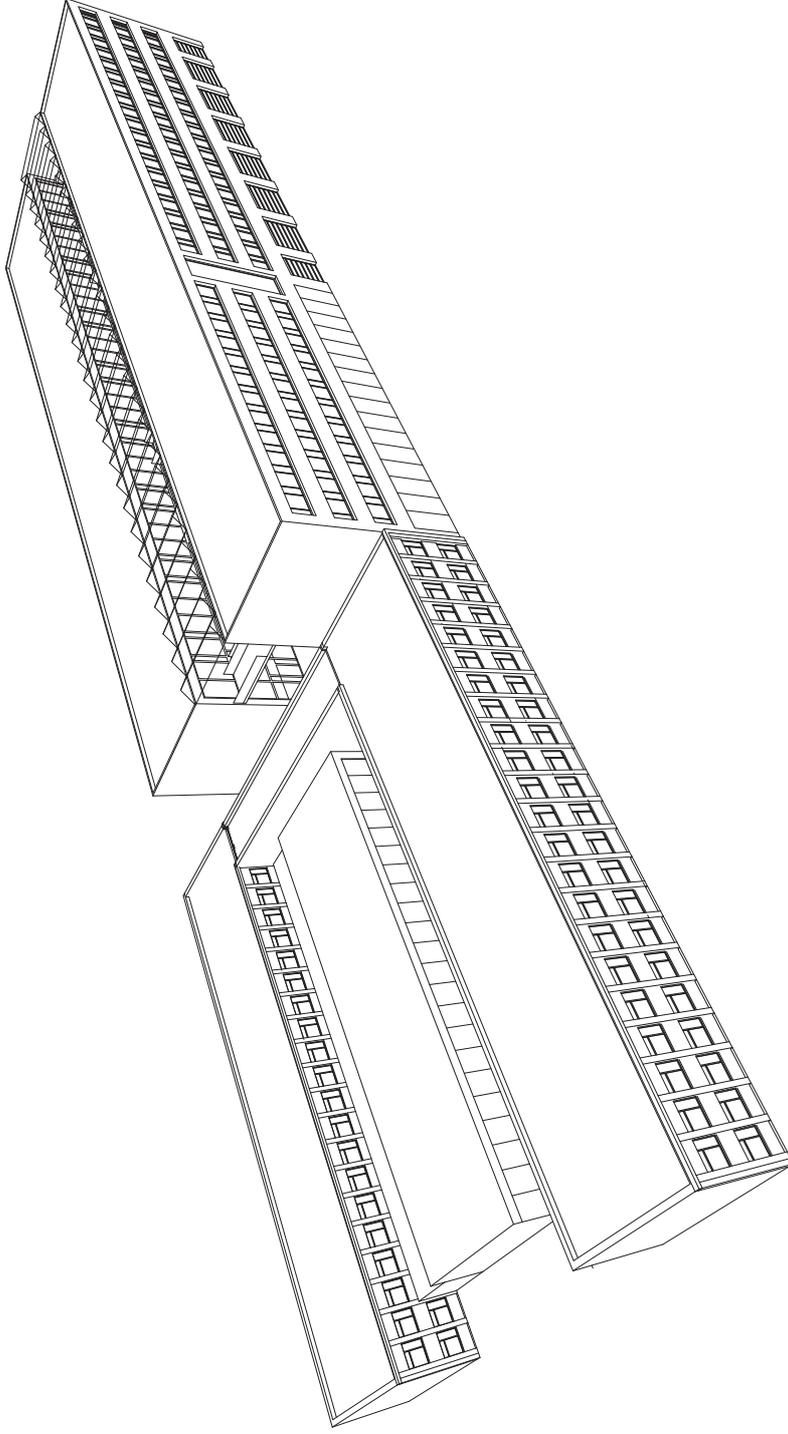


Schematische Vogelperspektive


Untergeschoss
Schematischer Grundriss 1:500

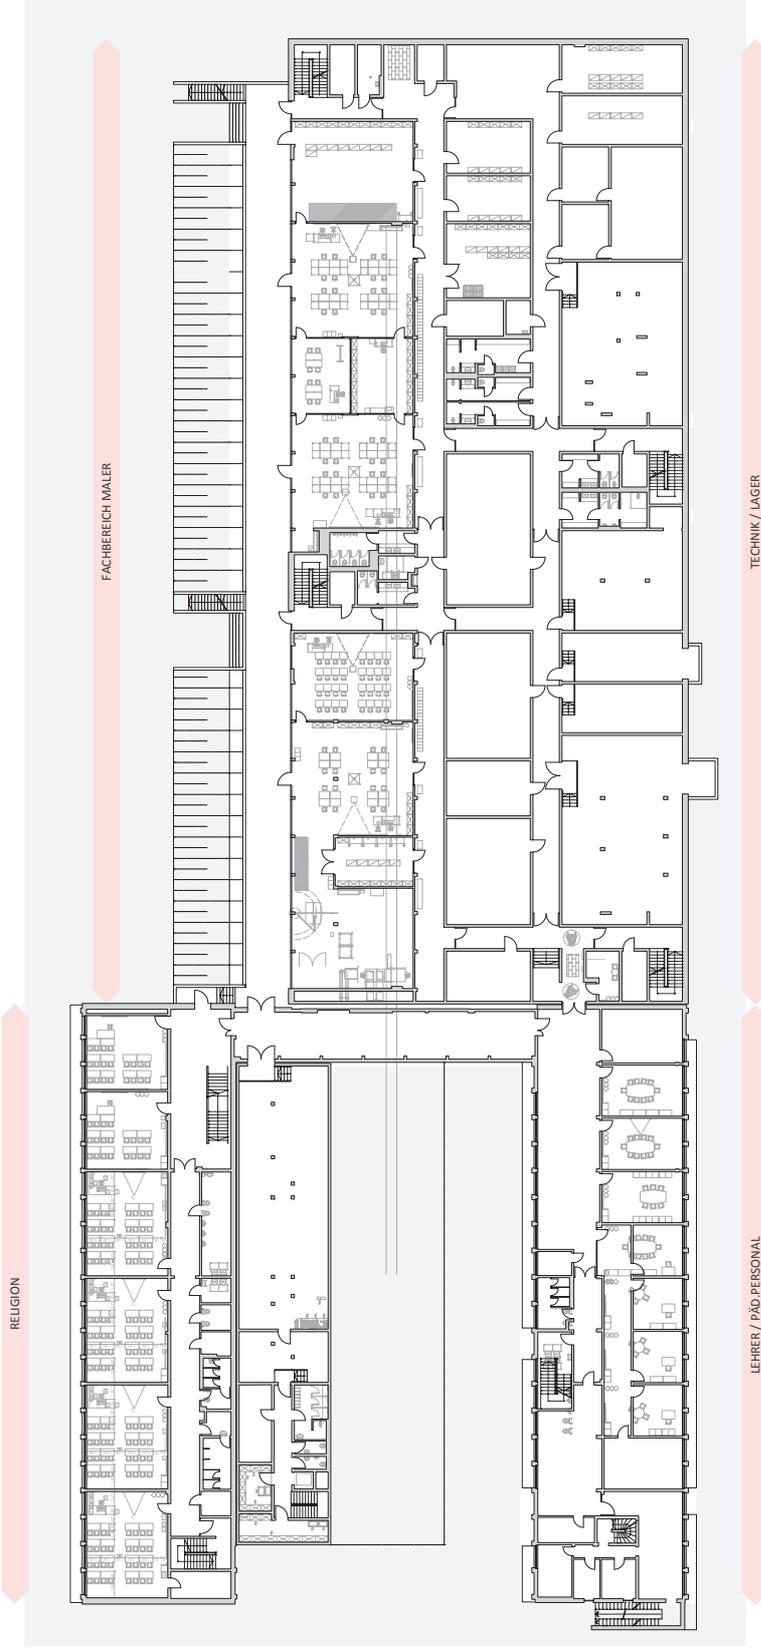


Erdgeschoss
Schematischer Grundriss 1:500

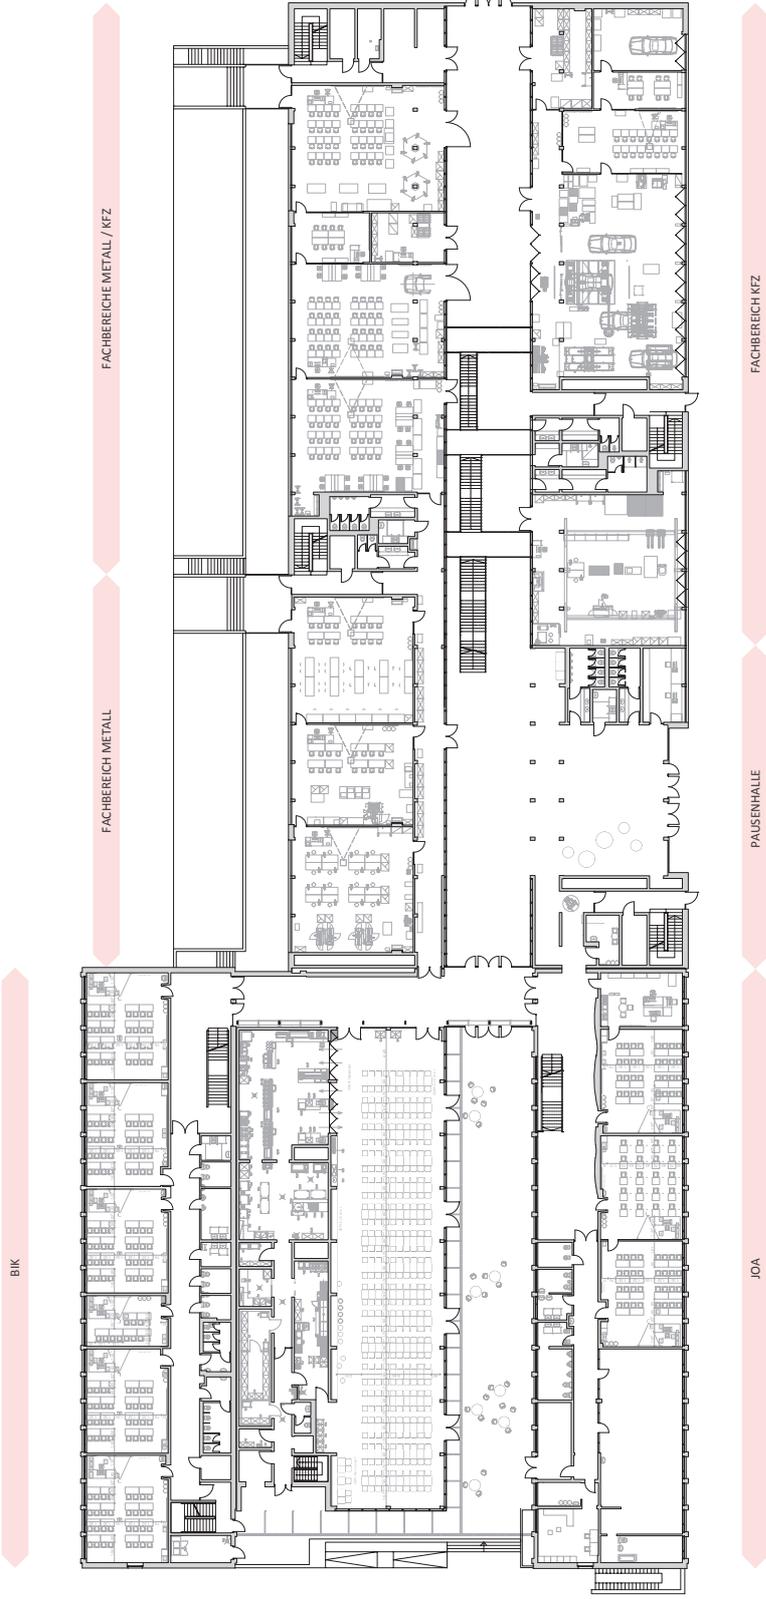


1. Obergeschoss
Schematischer Grundriss 1:500

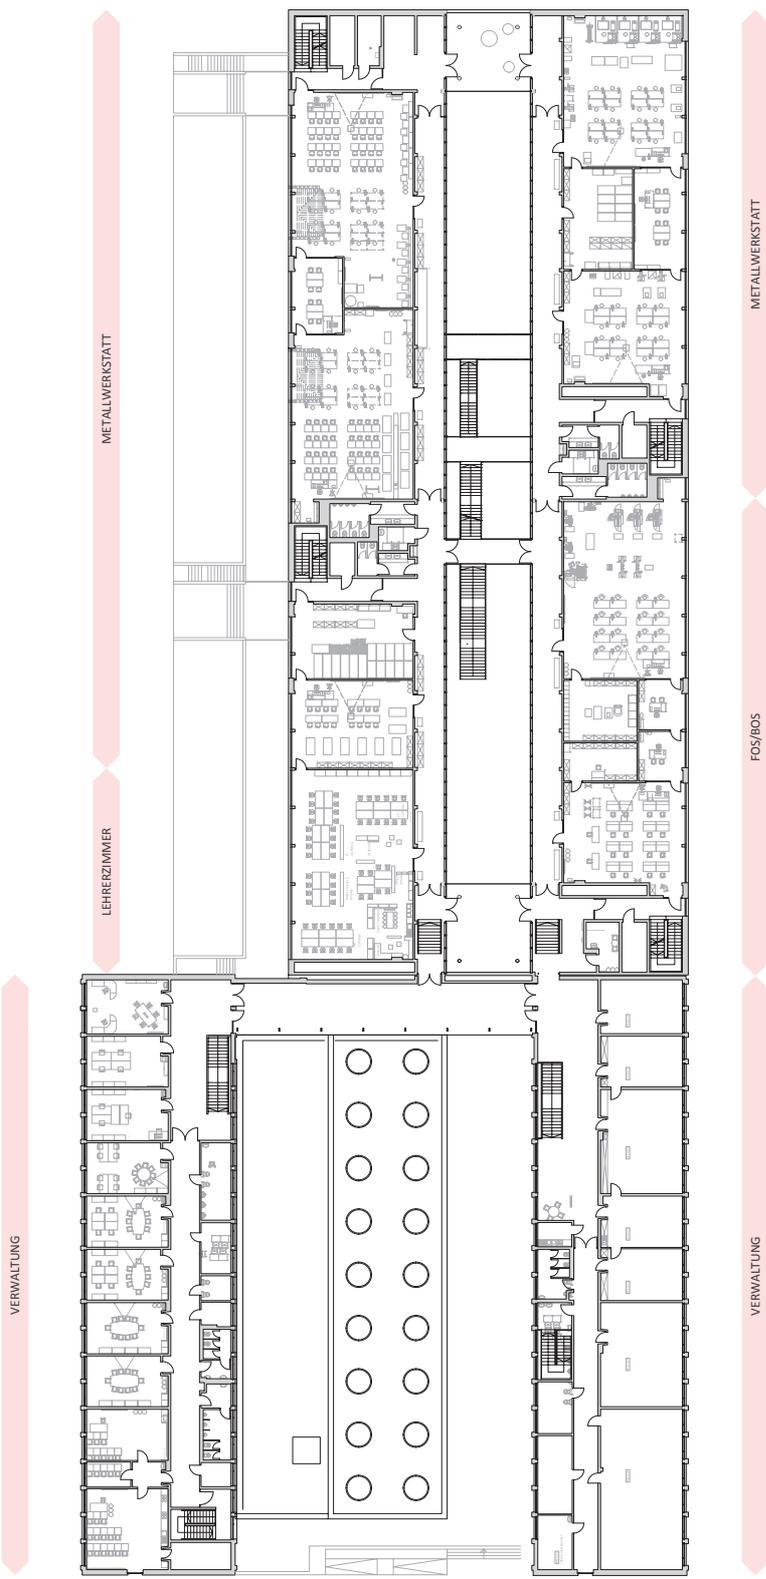


2.Obergeschoss
Schematischer Grundriss 1:500

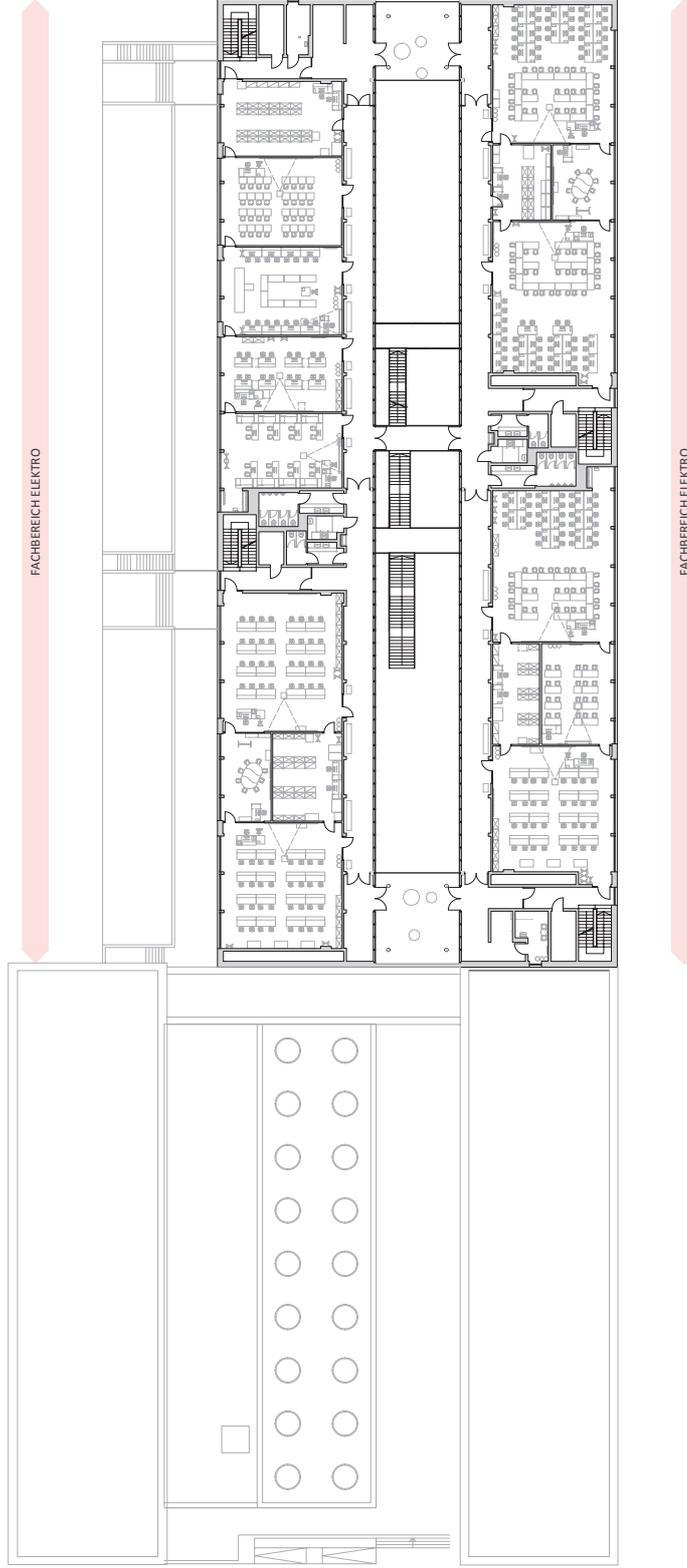


3. Obergeschoss
Schematischer Grundriss 1:500

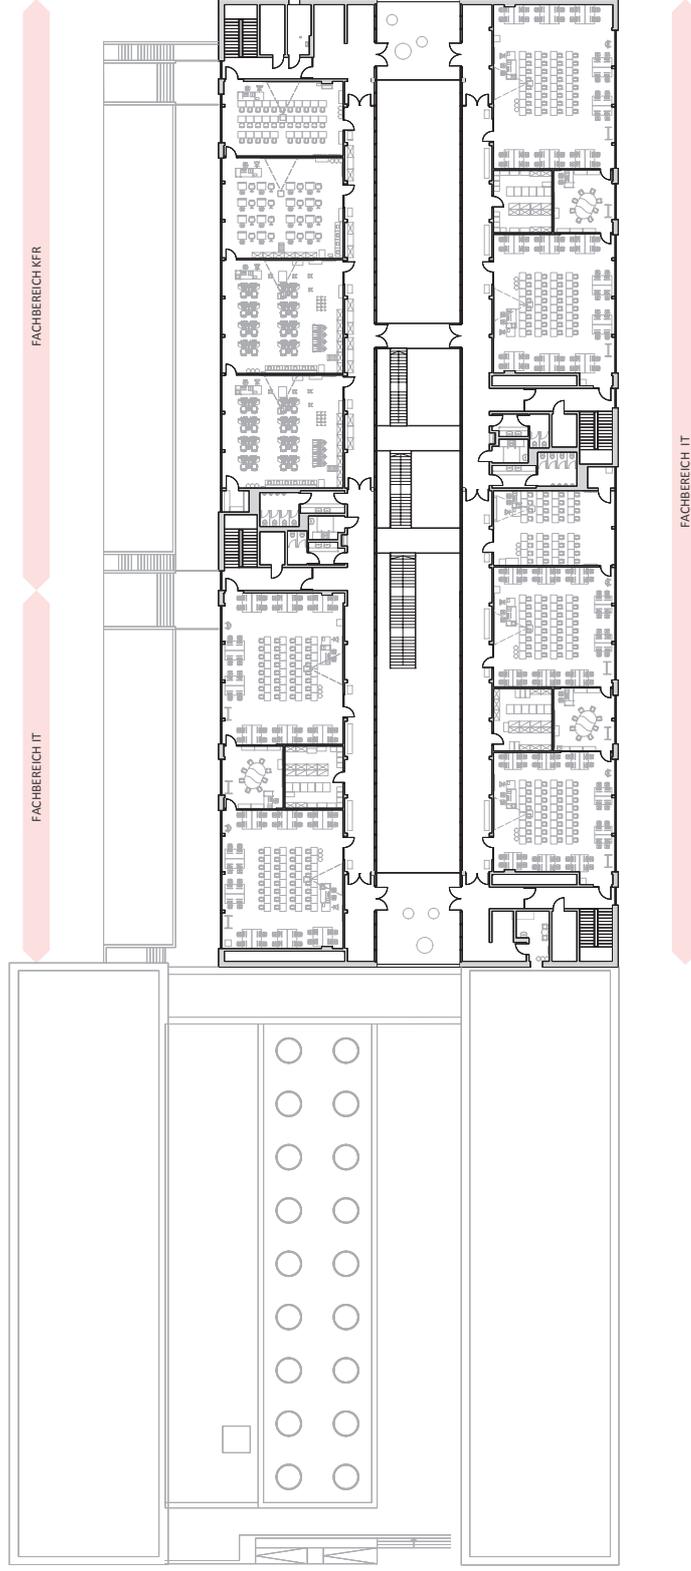


Schnitt Neubau
1:500

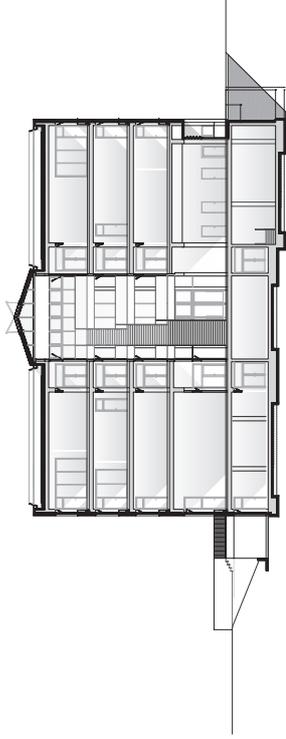

Schnitt Altbau und Mensa
1:500

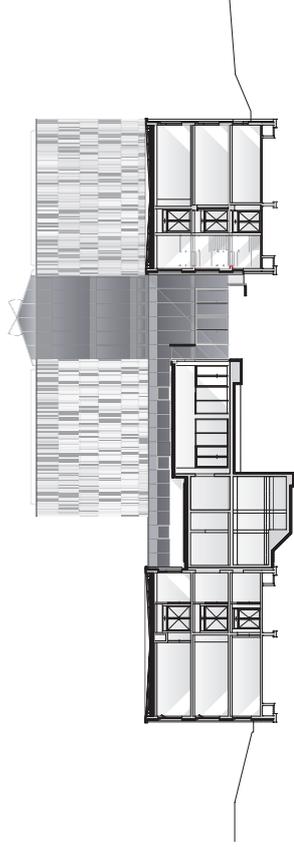

Ansicht West - Mensafassade
1:500

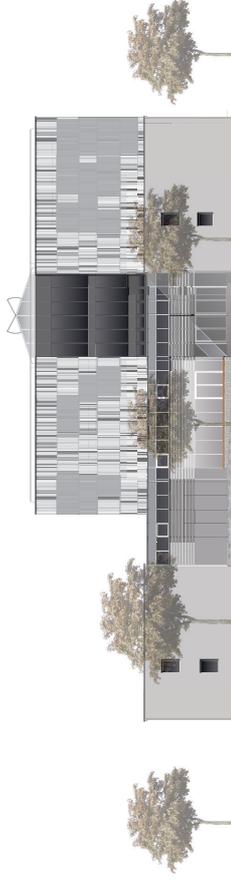

Ansicht Süd - Alt- und Neubau
1:500

